


# PŮDORYS

Navrhovaný stav

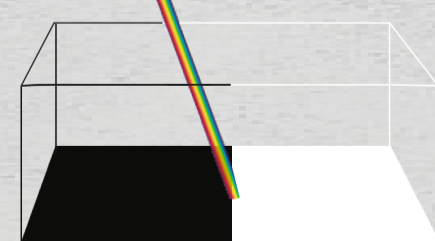

# STROP


Navrhovaný stav

# NAVRHOVÁNÝ PŮDORYS - N1 6NP

- 1 ZASEDACÍ MÍSTNOST
- 2 ŠATNA
- 3 CHODBA
- 4 ZASEDACÍ PROSTOR S KUCHYNÍ
- 5 RELAXAČNÍ PROSTOR

- 1. ETAPA  
ČERNÁ LITÁ PODLAHA 50,5 m<sup>2</sup>  
BÍLÁ LITÁ PODLAHA 35 m<sup>2</sup>  
CELKEM 85,5 m<sup>2</sup>
- 2. ETAPA  
ČERNÁ LITÁ PODLAHA 32 m<sup>2</sup>  
BÍLÁ LITÁ PODLAHA 28 m<sup>2</sup>  
ZELENÁ LITÁ PODLAHA cca 4m<sup>2</sup>  
CELKEM 64 m<sup>2</sup>
- STÁVAJÍCÍ ZDVIHO
- NOVÉ PŘÍČKY-KONSTRUKCE
- DETAIL 1 LUSTR
- DETAIL 2 VITRINY
- DETAIL 3 PODLAHOVÉ OSVĚTLENÍ
- KONSTRUKCE 1 STĚNA  
NA PODÉLNOU VITRINU
- KONSTRUKCE 2 VSTUPNÍ STĚNA
- KONSTRUKCE PROSTOR  
POD PARAPETEM

Univerzita Tomáše Bati ve Zlíně Přírodovědná fakulta Katedra architektury	PROSTOROVÁ TVORBA	Formát: 841 x 297
Měřítko: 1:50	Název celku:	
Kreslí: IVA STRÁNSKÁ	Název výkresu:	ČÁST ADMINISTRATIVNÍ BUDOVY - 01
Stavěžní práce 2018	Název výkresu:	NAVRHOVÁNÝ PŮDORYS - N1
Uloženo pro: Návrt interiéru zasedací místnosti č. 6023, č. 6028 a okolí	Číslo výkresu:	7


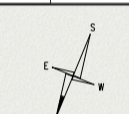


# NAVRHOVÁNÝ STROP - N3 6NP

- 1 ZASEDACÍ MÍSTNOST
- 2 ŠATNA
- 3 CHODBA
- 4 ZASEDACÍ PROSTOR S KUCHYNÍ
- 5 RELAXAČNÍ PROSTOR


- 6 STROPNÍ KAZETY  
BÍLÉ, ČERNÉ
- 7 KAZETOVÉ OSVĚTLENÍ  
BÍLÉ, ČERNÉ
- 8 OSVĚTLENÍ
- 9 LUSTR
- 10 BODOVÝ HLÁSIČ KOUŘE
- 11 MIKROFON
- 12 KOTVÍCÍ SYSTÉM - 30ksů
- 13 ZÁVĚSNÝ SYSTÉM  
OSVĚTLENÍ
- 14 POTRUBÍ KLIMATIZACE
- 15 SYSTÉM KLIMATIZACE (PYTEL)
- 16 OTEVŘENÝ PODHLED
- 17 OTEVŘENÝ PODHLED  
V ÚLOŽNÉM SYSTÉMU
- 18 VZDUCHOTECHNIKA,  
PŘÍSTROJ
- 19 ZÁVĚS ZASED. MÍSTNOSTI
- 20 KOLEJ PRO ZÁVĚS

Univerzita Tomáše Bati ve Zlíně Přírodovědná fakulta Katedra architektury	PROSTOROVÁ TVORBA	Formát: 841 x 297
Měřítko: 1:50	Název celku:	
Kreslí: IVA STRÁNSKÁ	Název výkresu:	ČÁST ADMINISTRATIVNÍ BUDOVY - 01
Stavěžní práce 2018	Název výkresu:	NAVRHOVÁNÝ STROP - N3
Uloženo pro: Návrt interiéru zasedací místnosti č. 6023, č. 6028 a okolí	Číslo výkresu:	9

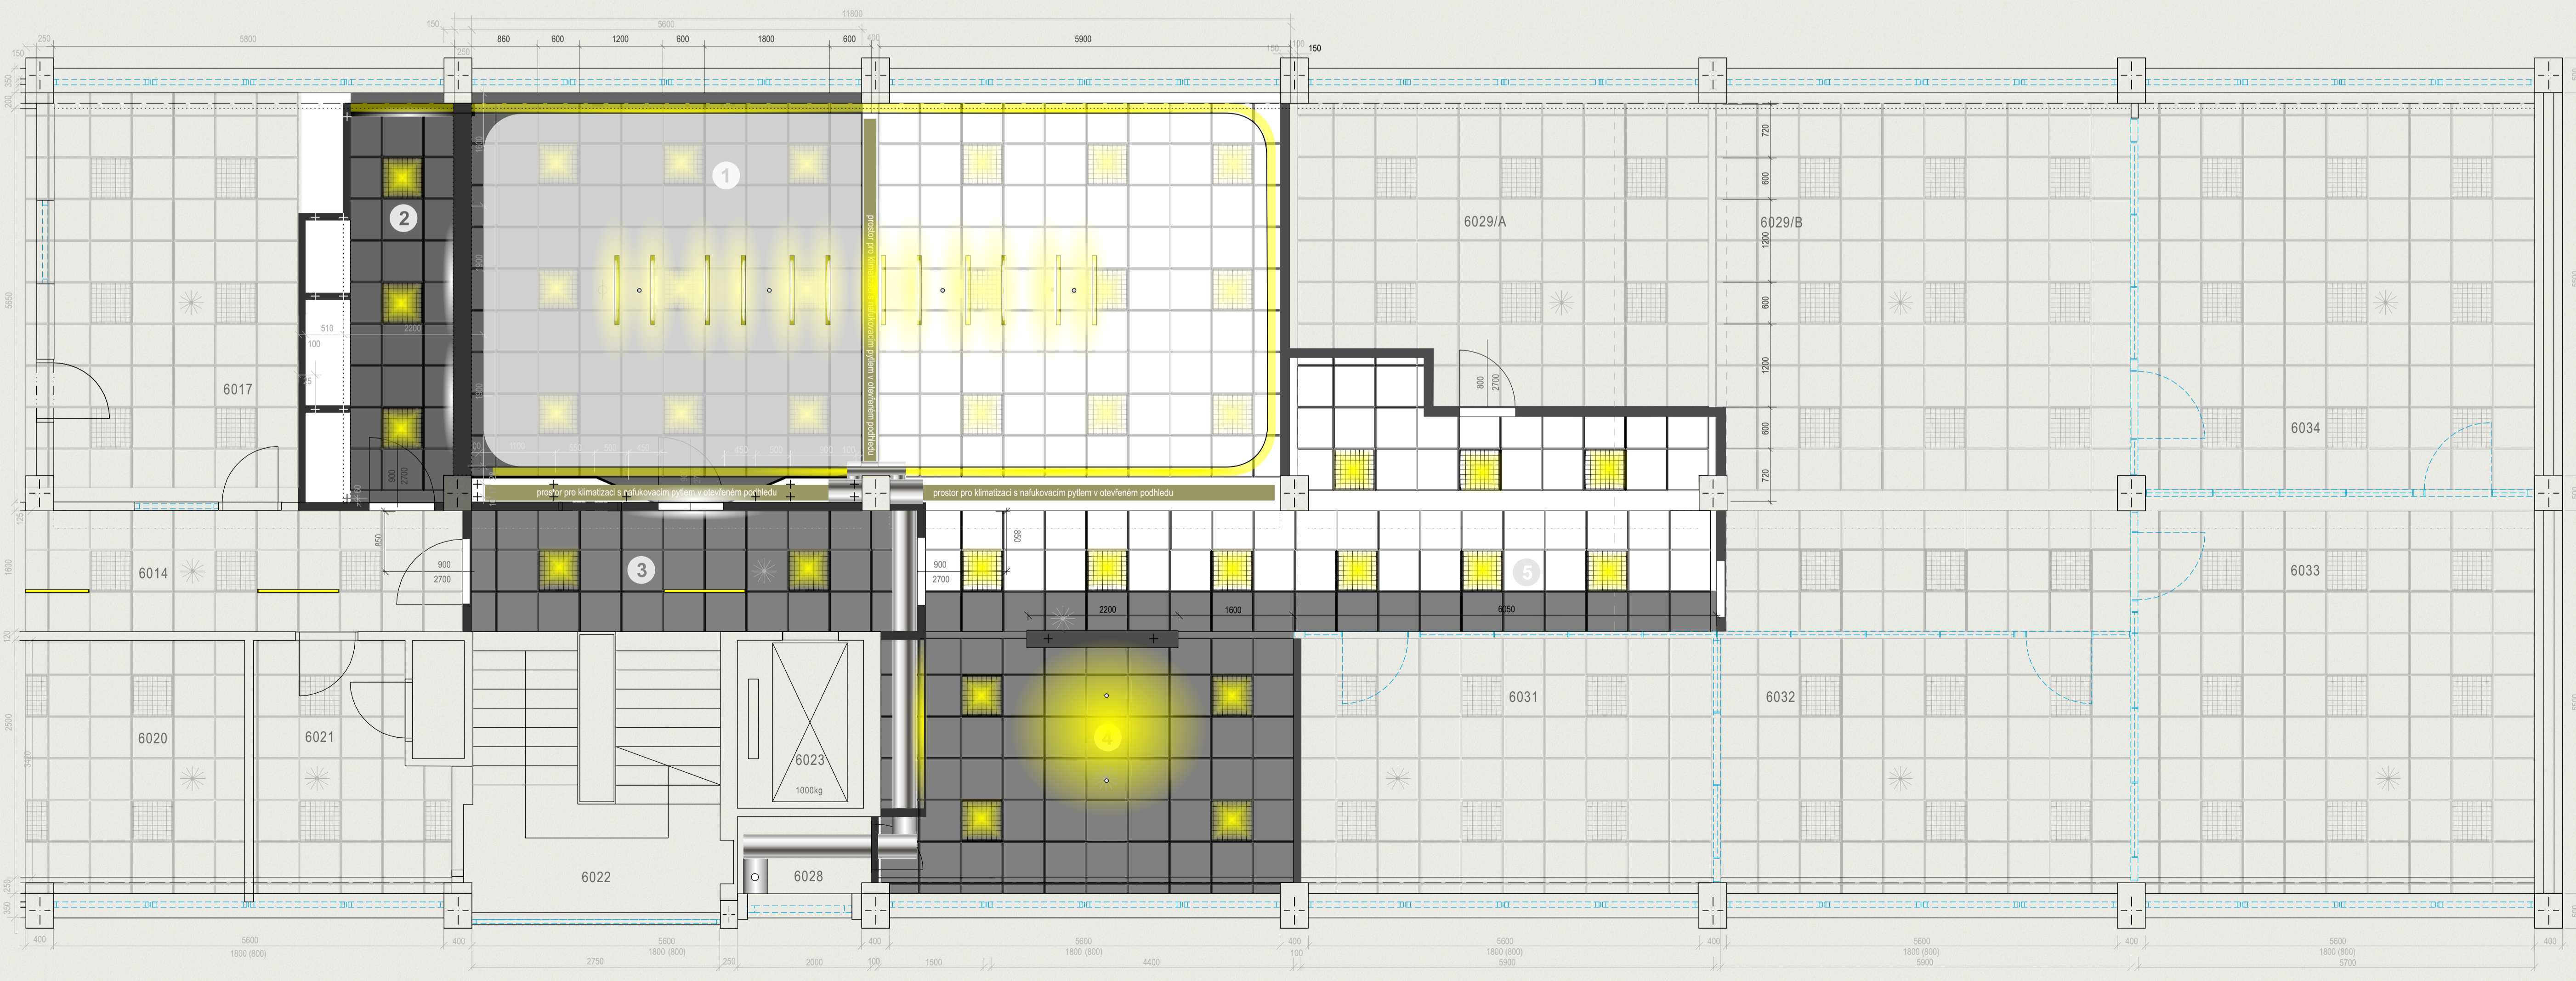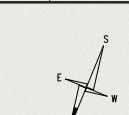


# PODLAHA

Navrhovaný stav

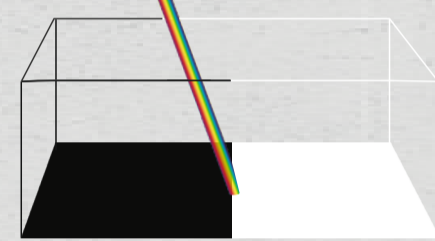


# POHLEDY

Navrhovaný stav

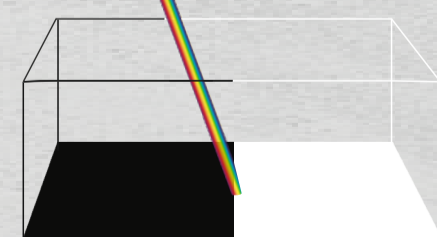




- ① STĚLA 1200 x 2400 mm
- ② STOLEK RELAX záňa 300 x 1500 mm
- ③ STOLEK RELAX záňa 300 x 800 mm
- ④ KVĚTINÁČ 300 x 300 x 1000 mm výš.
- ⑤ SKŘEŇ 250 x 1000 x 1100 mm výš.
- ⑥ KVĚTINÁČ 400 x 1500 mm 400mm výš.
- ⑦ KVĚTINÁ VÝŠKA 800 - 1000 mm
- ⑧ KVĚTINOVÁ STĚNA 900 x 2500 mm
- ⑨ KVĚTINOVÝ TRUHLÍK 400 1500 výšky rostliny do 200mm
- ⑩ SÁTNÍ TYČ 1500mm 1200mm
- ⑪ SÁTNÍ VÍŠKÁ NA OBLÉČENÍ
- ⑫ SÁTNÍ SEDÁK 600 x 1000 mm
- ⑬ SÁTNÍ KONSTRUKCE 6000 x 2700 mm
- ⑭ SÁTNÍ POSUNÁČ OVLÁDÁNÍ 1200 x 2500 mm
- ⑮ DVEŘE
- ⑯ SKŘEŇ 600 x 1500 mm, výška 2500 mm
- ⑰ Zrcadlo 1000 x 1800 mm
- ⑱ Osvětlení zrcadla píše 1000 mm
- ⑲ Náboba na dělníky 300x300 x 1000mm
- ⑳ Kuchyňská skříňka 600x600 x 830 mm
- ㉑ Kuchyňská skříňka 600x600 x 830 mm
- ㉒ Kuchyňská nástěnná skříňka 600x600 x 150 mm
- ㉓ Kuchyňská nástěnná skříňka 400x600 x 150 mm
- ㉔ OŘEZ 800x600, výška k desce 50 mm
- ㉕ INDUKČNÍ DVUPLŮTINKA 400x600
- ㉖ DESKA 620 x 1400 mm
- ㉗ DESKA 620 x 1400 mm
- ㉘ VODOVODNÉ BATERIE
- ㉙ DVÍŘKA / PANEĽ 350 x 600 mm
- ㉚ DVÍŘKA / PANEĽ 100 x 600 mm
- ㉛ ZÁSLUNKOVÝ ULOŽNÝ SYSTÉM
- ㉜ ZÁSLUNKOVÝ ULOŽNÝ SYSTÉM
- ㉝ Trouba + rychlo-ohřev 600 x 600 mm
- ㉞ DVÍŘKA / PANEĽ 300 x 600 mm
- ㉟ DVÍŘKA / PANEĽ 500 x 600 mm
- ㊱ DIGESTOŘ 600 x 400 mm
- ㊲ VÝKLOPNÉ PANTY
- ㊳ ZÁSLUNKOVÝ ULOŽNÝ SYSTÉM
- ㊴ ZÁSLUNKOVÝ ULOŽNÝ SYSTÉM
- ㊵ VELKOPLOŠNÝ TISK NA DEKOD
- ㊶ LOGO - LITA DESKA + SKLO

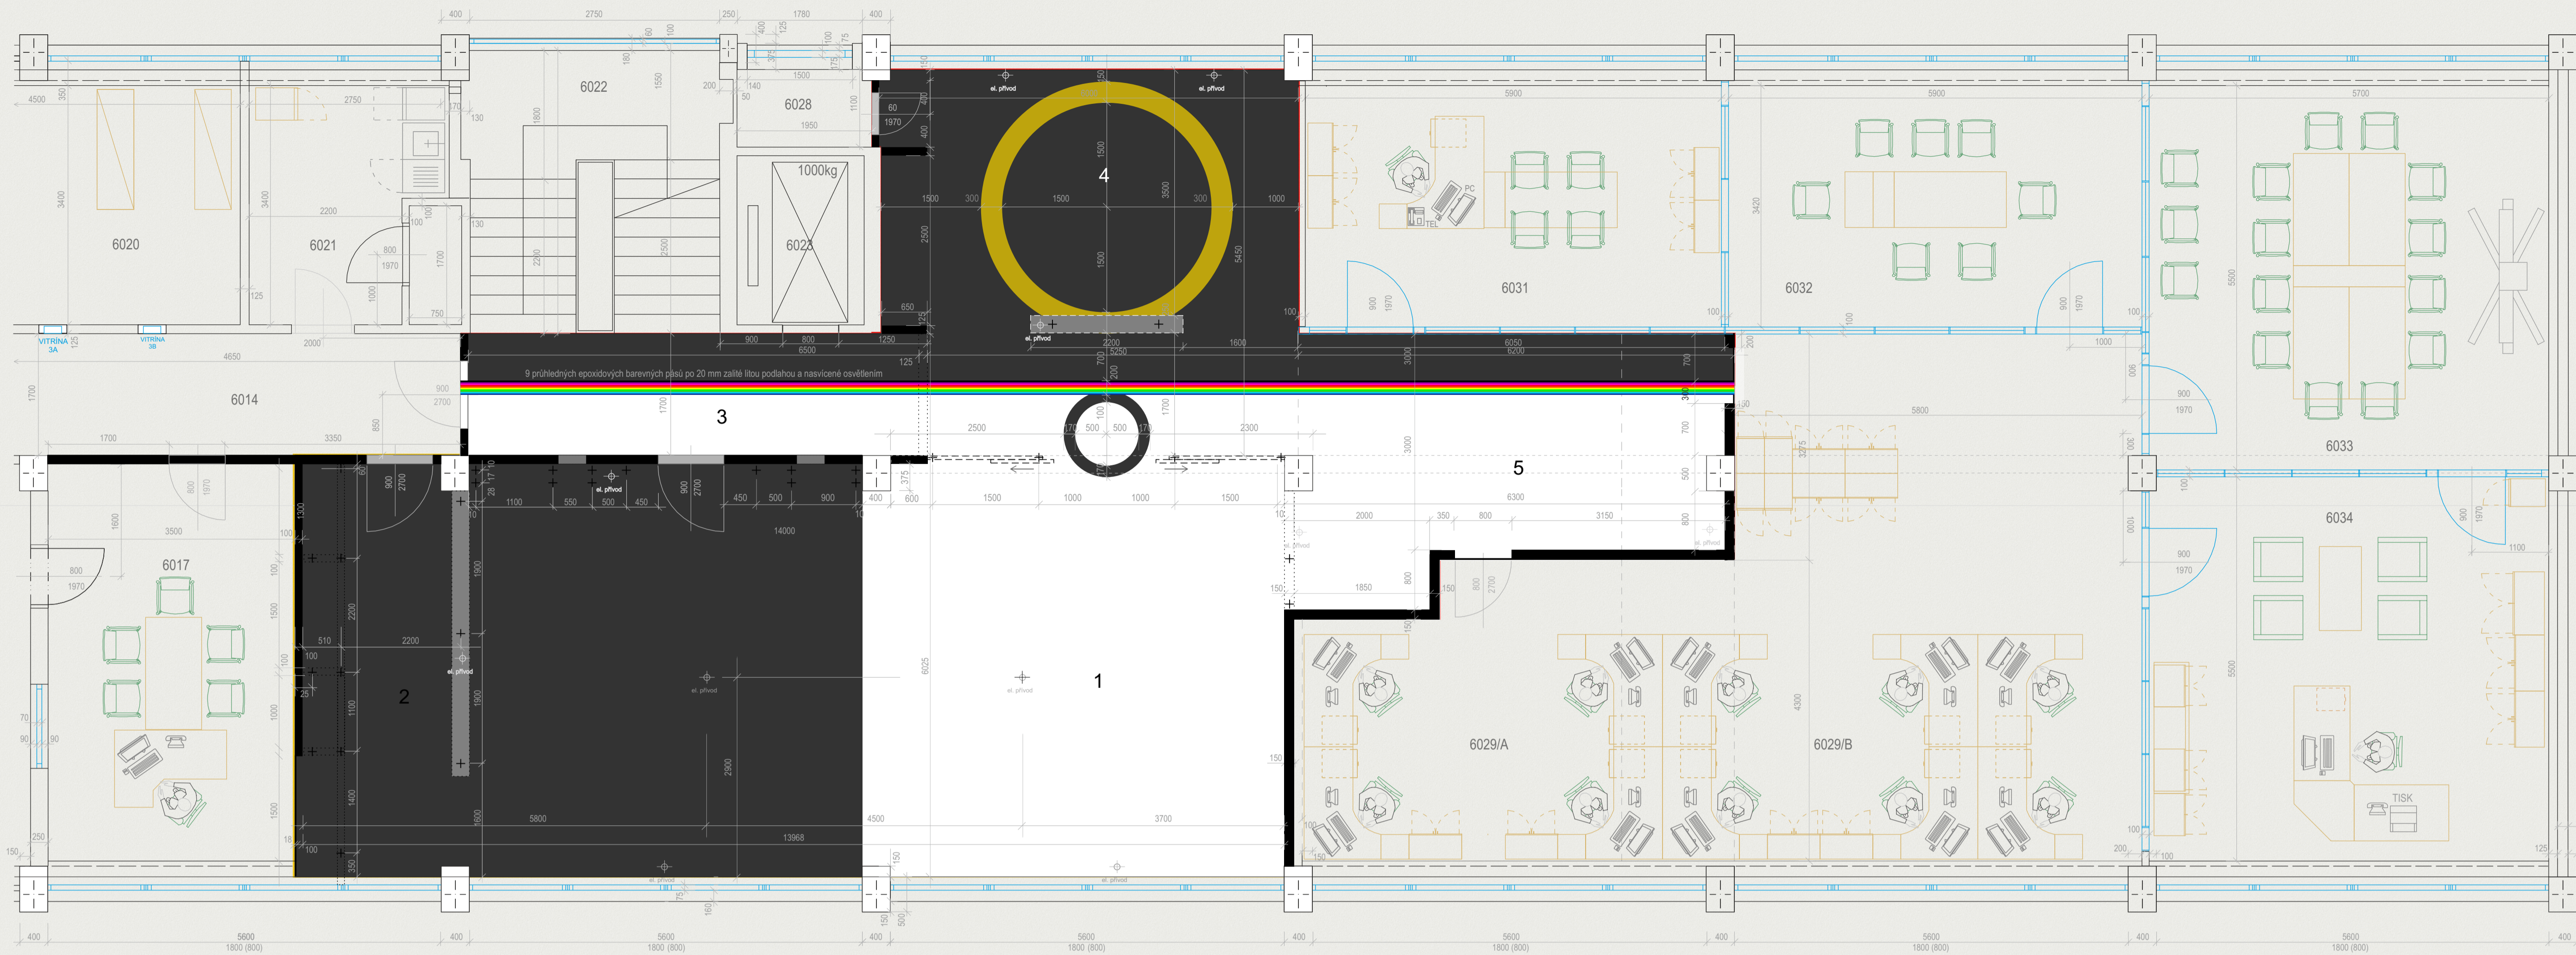

NAVRHOVANÁ PODLAHA - N2  
6NP

- 1 ZASEDACÍ MÍSTNOST
  - 2 ŠATNA
  - 3 CHODBA
  - 4 ZASEDACÍ PROSTOR S KUCHYŇÍ
  - 5 RELAXAČNÍ PROSTOR
- 
- 1 OHRANIČENÍ 1. ETAPY  
ČERNÁ LITÁ PODLAHA 50,5 m<sup>2</sup>  
BÍLÁ LITÁ PODLAHA 35 m<sup>2</sup>  
CELKEM 85,5 m<sup>2</sup>
  - OHRANIČENÍ 1. ETAPY  
ČERNÁ LITÁ PODLAHA 28 m<sup>2</sup>  
ZELENÁ LITÁ PODLAHA cca 4m<sup>2</sup>  
CELKEM 64 m<sup>2</sup>
  - 2 BAREVNÝ PÁS  
CELKEM 18,2 m  
9x barevný pás, šířka 0,2 m
  - SVĚTELNÝ PÁS  
1x světelný pás, 18,2 m  
Přes den, kdy nebude pás nasvícený, bude neosvětlený pruh působit trvaným dojmem.
  - 3 + KOTVIČÍ SYSTÉM - 30kusů
  - 4 ELEKTROINSTALACE V PODLAZE
  - 5 VSTUPY POD PARAPETEM


Univerzita Tomáše Bati ve Zlíně Fakulta technologických komunikací	PROSTOROVÁ TVORBA	Formát: 841 x 297
Měřítko: 1:50	Název celku:	
Kreslí: IVA STRÁNSKÁ	ČÁST ADMINISTRATIVNÍ BUDOVY - 01	
Balzámská práce 2018	Název výkresu:	
Datum: 3.5.2018	NAVRHOVANÁ PODLAHA - N2	
Určení pro Návň interieru zasedací místnosti č. 6025, č. 6028 a okolí	Číslo výkresu:	8

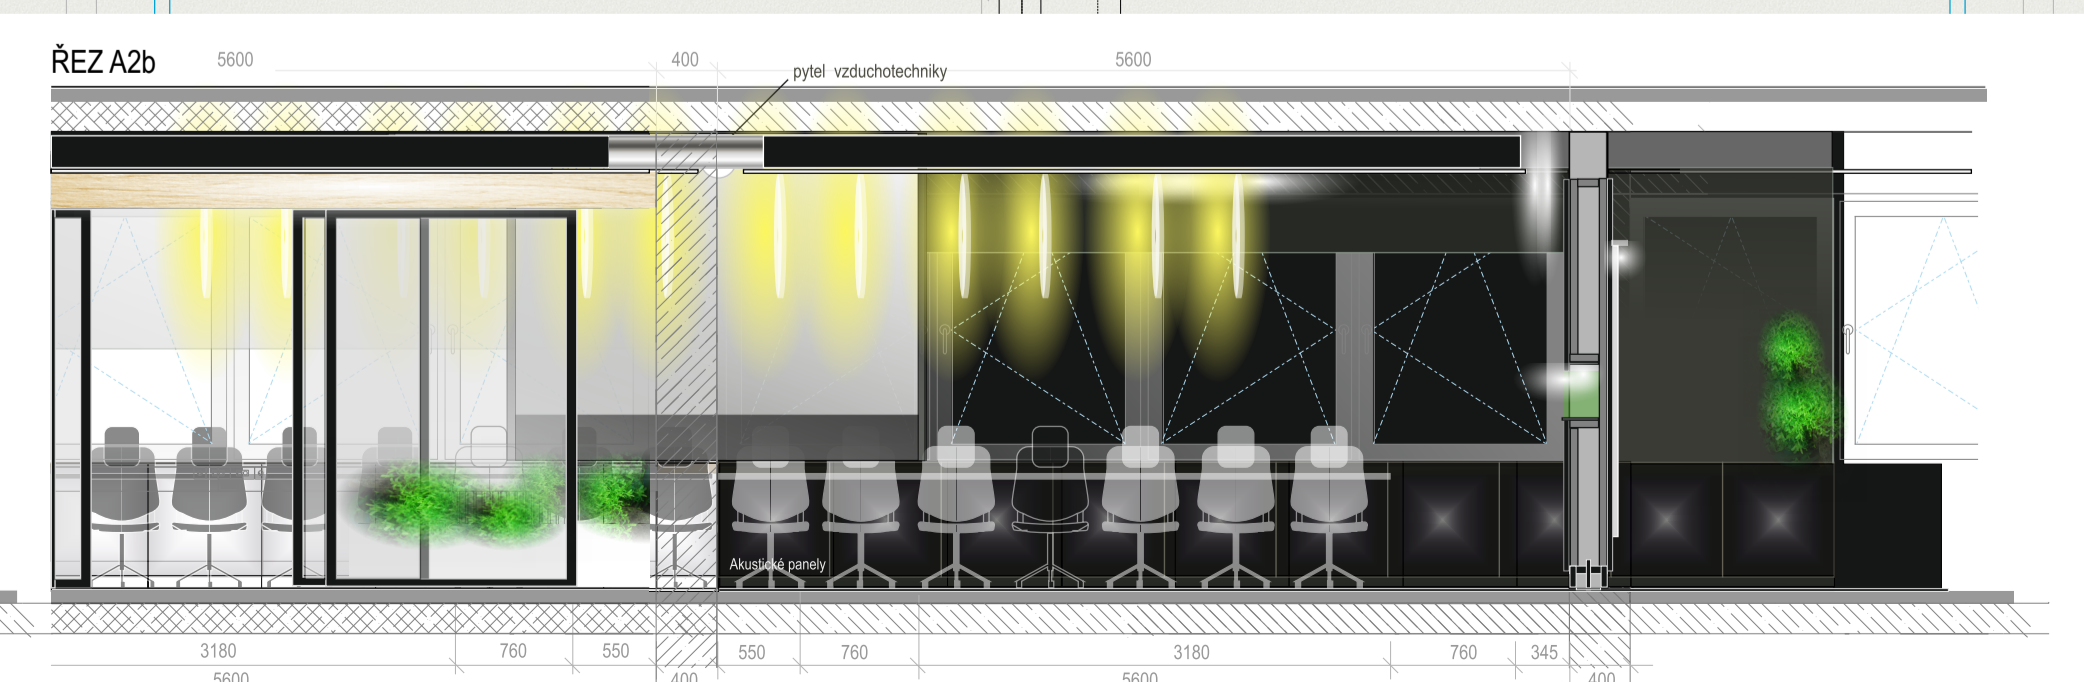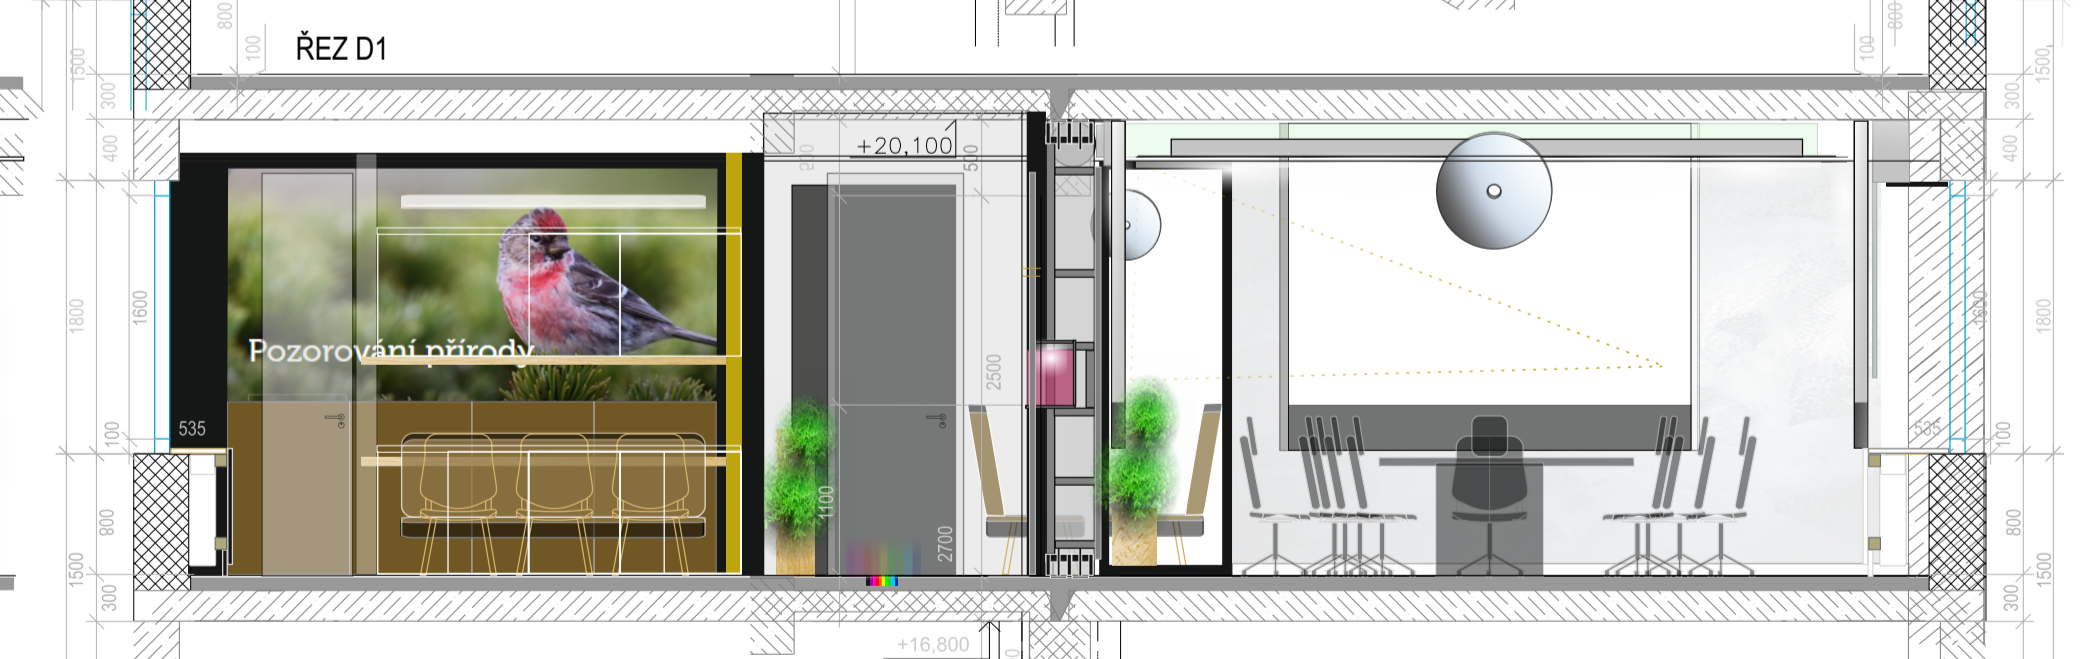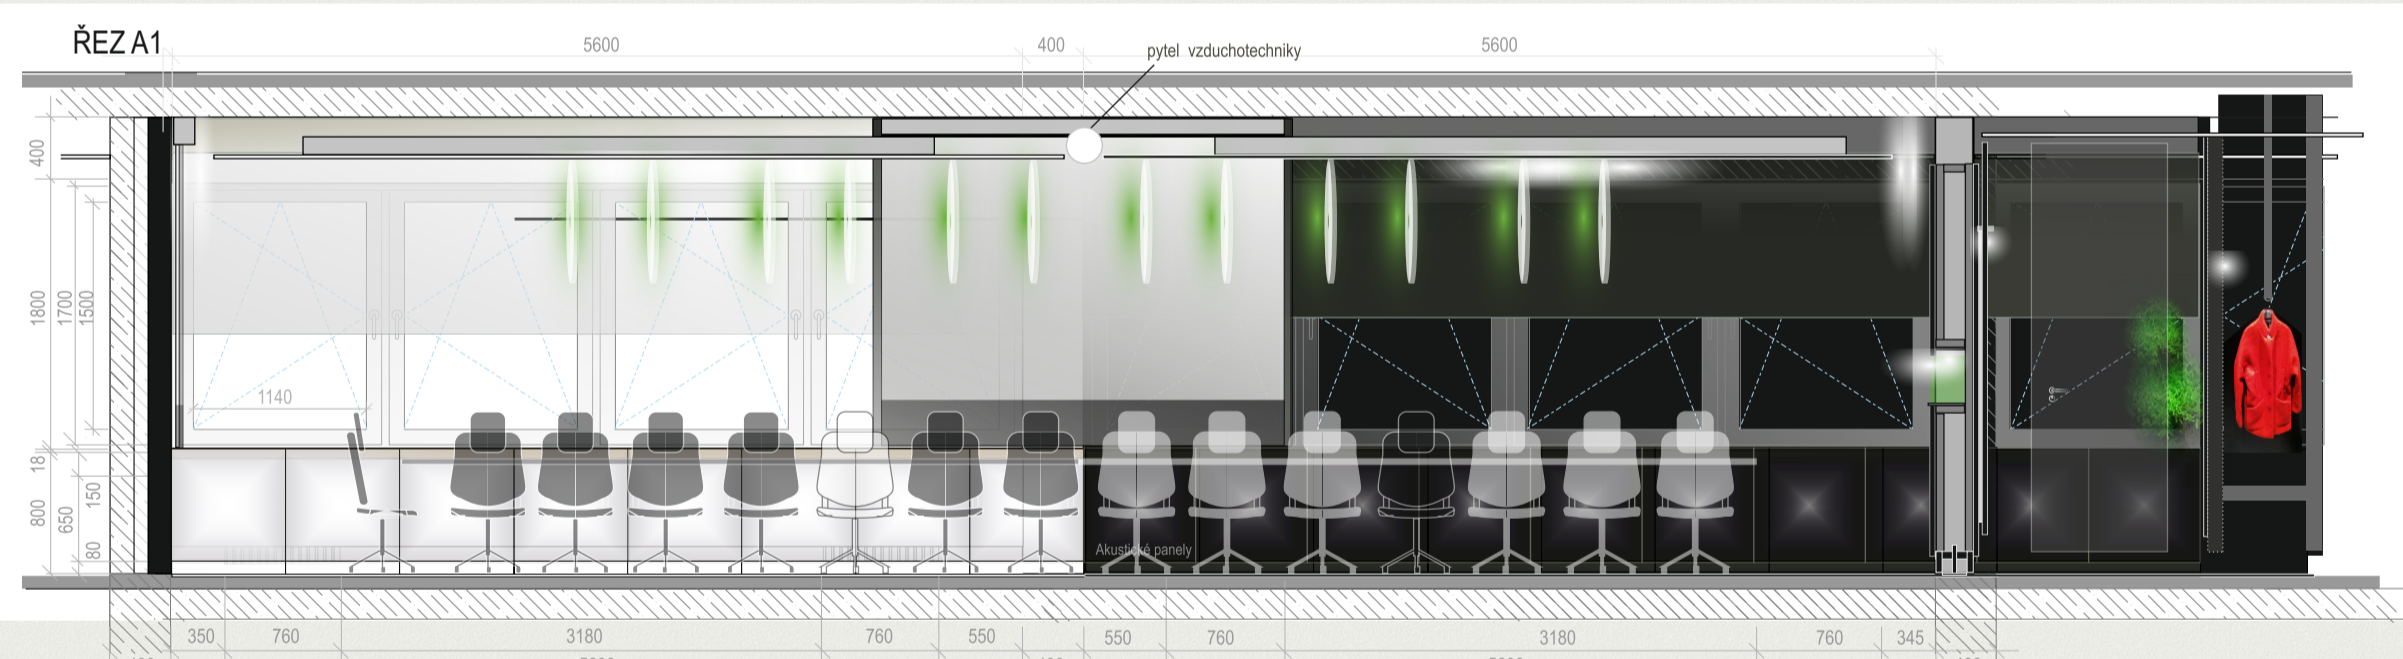

NAVRHOVANÉ POHLEDY - N4  
6NP

- 1 ZASEDACÍ MÍSTNOST
  - 2 ŠATNA
  - 3 CHODBA
  - 4 ZASEDACÍ PROSTOR S KUCHYŇÍ
  - 5 RELAXAČNÍ PROSTOR
- 
- 1 ZÁVĚS ZASEDACÍ MÍSTNOST
  - 2 KOLEJ PRO ZÁVĚS
  - 3 ŽALUZIE
  - 4 STĚNY - ŠTUKOVÁ ČERNÁ
  - 5 OMIČKA ŽLUTO-ZLÁZ
  - 6 KONSTRUKCE POD PARAPET
  - 7 VÝKLOPNÝ ODPADOVÝ KÓŠ DO OULČENÉHO SYSTÉMU
  - 8 PARAPETNÍ ŠÍŠA
  - 9 PARAPETNÍ ŽALUZIE
  - 10 PARAPET 250 mm
  - 11 OKNO
  - 12 AKUSTICKÉ STĚNNÉ DESKY 600x1000 mm
  - 13 KŘESLA
  - 14 AKUSTICKÁ SEDÁČKA 1800 x 600, dvojsedačka, 3000 x 600, 3,4 místa
  - 15 KONSTRUKCE VSTUPNÍ STĚNY
  - 16 KULATÉ VÍTRNÝ s nasvícením
  - 17 KONSTRUKCE VÍTRNOVÁ STĚNA
  - 18 PODEŠŤ VÍTRNA
  - 19 TĚMĚNÉ SKLO 3300 x 2500 mm
  - 20 DO ZASEDACÍ MÍSTNOSTI
  - 21 TĚMĚNÉ SKLO 2500 x 900mm, práz. PROTIPOŽÁRNÍ DVEŘE
  - 22 CHODBA, ČERE EKLOppol
  - 23 zasklené 2500 x 900mm + zasklené
  - 24 KONSTRUKCE PRO SKLENĚNOU STĚNU + vypráz. PROSKLENĚNÉ DVEŘE
  - 25 STĚNU
  - 26 VÍTRNÍ OKNO - samy sam, bezkory
  - 27 DATAPROJEKTOR
  - 28 DRŽÁK NA DATAPROJEKTOR
  - 29 PROJEKČNÍ PLÁTNÍ S OVLÁDÁNĚM
  - 30 LCD monitor 1152x768
  - 31 KONFERENČNÍ ŽIDLE
  - 32 STUĽ 1400 x 400mm
  - 33 LAVICE ŽIDLE 2000 - 2400 mm



Univerzita Tomáše Bati ve Zlíně Fakulta technologických komunikací	PROSTOROVÁ TVORBA	Formát: 841 x 297
Měřítko: 1:50	Název celku:	
Kreslí: IVA STRÁNSKÁ	ČÁST ADMINISTRATIVNÍ BUDOVY - 01	
Balzámská práce 2018	Název výkresu:	
Datum: 3.5.2018	NAVRHOVANÉ POHLEDY - N4	
Určení pro Návň interieru zasedací místnosti č. 6025, č. 6028 a okolí	Číslo výkresu:	10

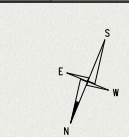



# Soupis prvků a technických položek

Navrhovaný stav

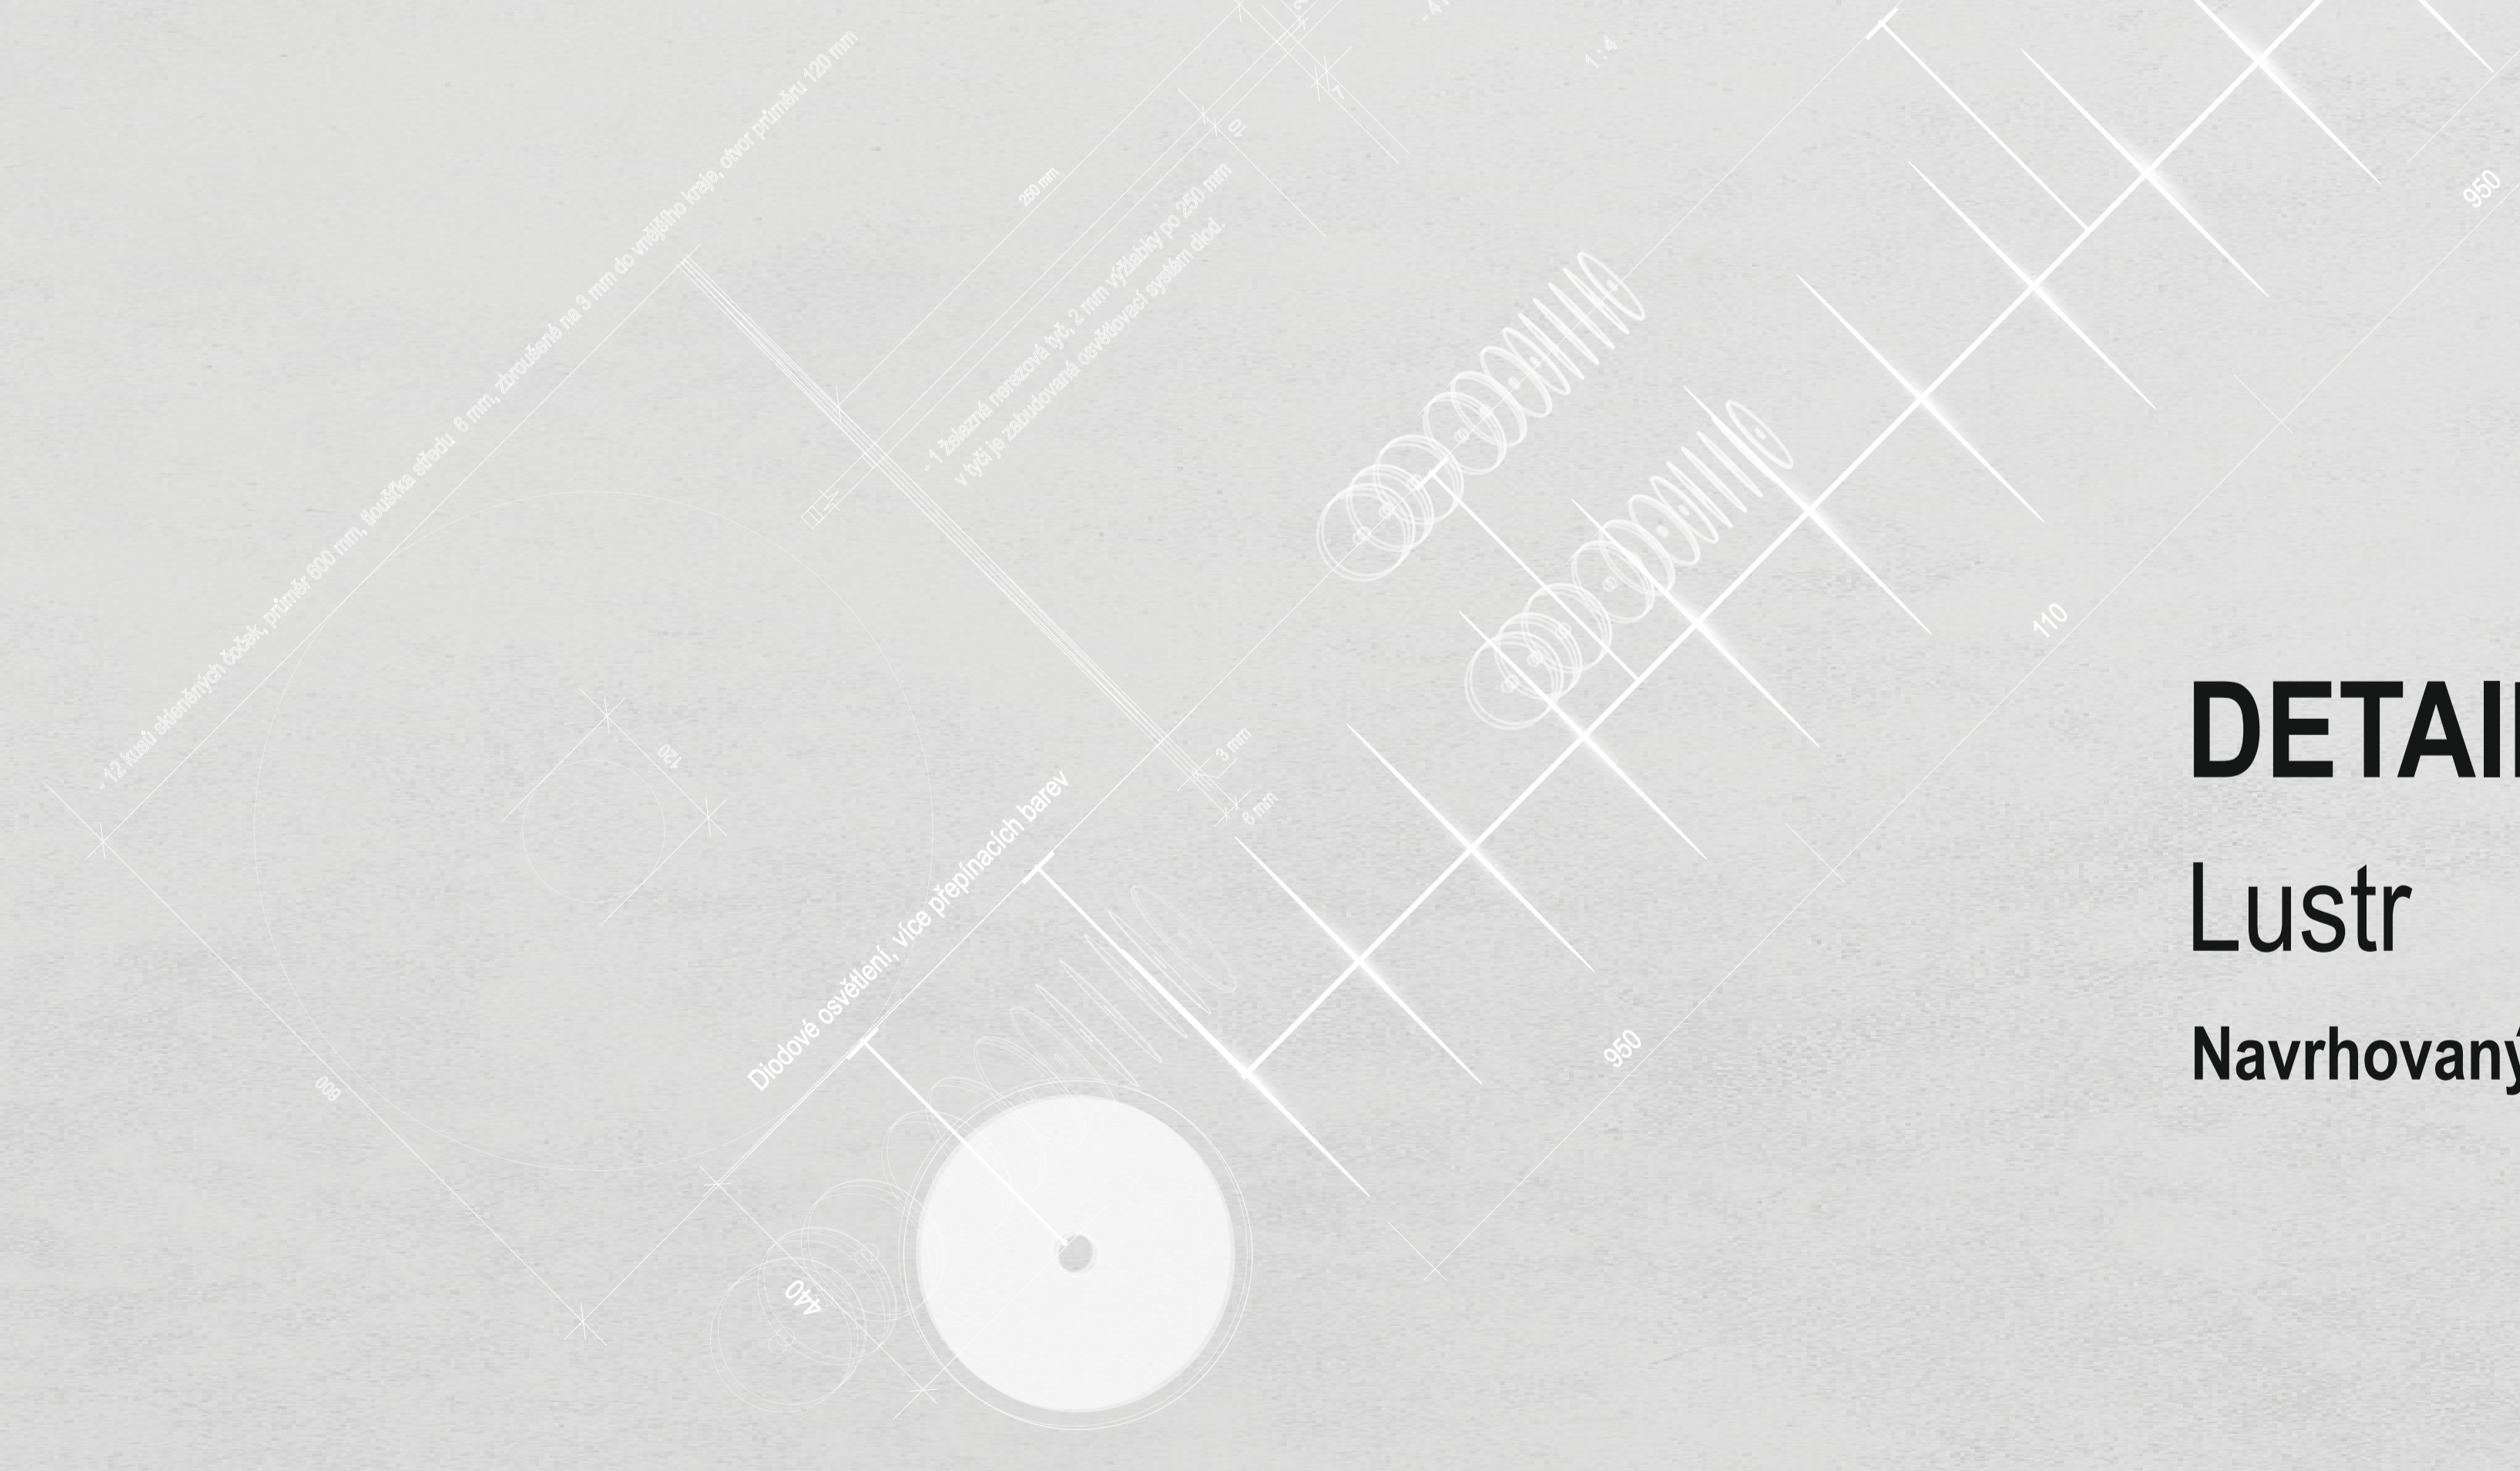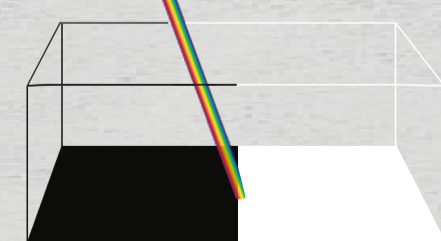

# DETAIL Lustr Navrhovaný stav

POLOŽKA	OBR.	KUS/m2	
1 LITÁ PODLAHA OHRANIČENÍ 1. ETAPY ČERNÁ LITÁ PODLAHA BÍLÁ LITÁ PODLAHA OHRANIČENÍ 2. ETAPY ČERNÁ LITÁ PODLAHA BÍLÁ LITÁ PODLAHA FIREMNÍ ŽLUTÁ LITÁ PODLAHA		50,5 m2 35 m2 32 m2 28 m2 4 m2	1 ZASEDACÍ MÍSTNOST 2 SATNA 3 CHODBA 4 KUCHYŇ/ZASEDAČKA 5 RELAXAČNÍ PROSTOR
2 SVĚTELNÝ PÁS NASVĚTENÝ V PODLAZE DIOD. PÁSEM 9 průhledných epoxidových barevných pásů zalitá v podlaže. 1 diodový z falové strany. Přes den, kdy nebude pás nasvícený bude působit trvalým pruhem		9 x 18,2 m 18,2 m	10x pás, 9x barevný+1x diody pás, šířka 0,2 m
3 KOTVÍCÍ SYSTÉM - podlaha Úložný systém, větrný, stěny (šatna, kuchyň)	+	28 ks 2 ks	Železné stojky pro kotvení konstrukce stěn
4 ELEKTROINSTALACE V PODLAZE		Č 1 kusy Č 3 kusy	PVC, výška: 150 mm, šířka: 100 mm Délka: 1800 mm
5 VSTUPY POD PARAPETEM		11 vstupů	Přívod elektriny - krky, kabely, vstupy, výstupy, parapety, podlahové rozmístění před vyřazením podlahy
6 STROPNÍ KAZETY BÍLÉ, ČERNÉ		Č 146 ks B 52 ks	Konstrukce stropu stávající, výměna kazet, listy nahradit černé. Sádrokartonové stropní kazety. Rozměr 600 x 600 mm.
7 KAZETOVÉ OSVĚTLENÍ BÍLÉ, ČERNÉ		Č 16 ks	Mřížkové přisazené svítidlo zářivkové MILED RSTR 4x 19W EVO NT pro zářivkové trubice 4x19W T9 G13 s parabolickými lamelami. Váha 2340 g. Rozměr 600 x 600 x 70 mm.
8 OSVĚTLENÍ		2 ks	Zářivkové osvětlení, 1 trubice
9 LUSTR ZASEDAČKA, KUCHYŇ		2 ks	12 kusů čoček průměr 600 mm s diod. osvětlením + 1x čočka 1200 mm
10 BODOVÝ HLÁŠIČ KOUŘE		4 ks	
11 MIKROFON		2 ks	
12 KOTVÍCÍ SYSTÉM - strop	+	28 ks 2 ks.	
13 ZÁVĚSNÝ SYSTÉM - OSVĚTLENÍ	o	4 ks 2 ks	Háky na lustr
14 POTRUBÍ KLIMATIZACE		12 m	Přívod z IT přes kuchyň do prostředí zasedací místnosti, možnost až 3 pytle pr. 25-30 cm
15 SYSTÉM KLIMATIZACE (PYTEL)		3 ks	černý (šedý) pytel 5 metrů, průměr 25-30cm
16 OTEVŘENÝ PODHLED / Diod. pás DIOODOVÉ OSVĚTLENÍ / Plocha		70 m2 28 m	Zarovnat tvar dle výkresu, instalace diodového osvětlení v podhledu. (Nebo nový celý podhled bez kazet nahradit štukovými panely, vytvořit díry pro lustr
17 OTEVŘENÝ PODHLED V ÚLOŽNÉM SYSTÉMU		9 m2	Šatna, vstupní stěna
18 VZDUCHOTECHNIKA PŘÍSTROJ	o	1 kus	Instalace v IT místnosti + připojení k potrubí

POLOŽKA	KUS/m2		
19 ZÁVĚS ZASEDACÍ MÍSTNOST	B 30 m Č 26 m	28 metrů obvod, nutno nakoupit 2x nadbytek pro řazení, PROTIPOŽÁRNÍ	
20 KOLEJ PRO ZÁVĚS	28 m	Ližty / kovový s nasvícením, s kartáčem v drážce	
21 ŽALUZIE	1 kusy 2 kusy 2 kusy	ČERNÁ ŠÍŘKA 1800 m (2x3010m), výška 2200mm ČERNÁ ŠÍŘKA 6000 m (2x3010m), výška 2200mm BÍLÁ ŠÍŘKA 6000 m (2x3010m), výška 2200mm	
22 STĚNY - ŠTUKOVÁ ČERNÁ OMÍTKA BÍLÁ ŽLUTO-ZLATÁ	53 m2 10 m2 7 m2	ČERNÁ - Šířka 4200 m x výška 3000mm x vnitřová+ šatna- 25,2 m2, CHODBA VITRINOVÁ - 6550x 3000- 19650mm2, KUCHYŇNÍ 5500x1500mm, 3000x3000mm = 900 žlutozlatá,	
23 KONSTRUKCE POD PARAPET Úložný systém- odkládací zásuvky na kufly, větší zavazadlo	4 kusy	BÍLÁ - šířka 6000 m, výška 800mm ČERNÁ - šířka 1800 m, výška 800mm ČERNÁ - šířka 5600 m, výška 800mm ČERNÁ - šířka 5600 m, výška 800mm	
24 VÝKLOPNÝ ODPADKOVÝ KOŠ DO ÚLOŽNÉHO SYSTÉMU	2 kusy	KOŠ NA TRÍDĚNÝ ODPAD, v jedné saoti, komanul, papír, plast, bílý, modrý, žlutý. Upevnění v parapetní konstrukci.	
25 PARAPETNÍ LIŠTA PARAPETNÍ ZÁSUVKY	Č 4 kusy B 4 kusy	Zásuvka jednocelková, chromovaná, jasně bílá ABB Classic, 16 A, 250 V AC. Upevňovací šrouby, šroubová svorky ( pro vodíče 1,5 2,5 mm2) výklopná zásuvka veškeré komunikace <a href="https://www.legend.cz/plastove-instalace-kanaly-dp">https://www.legend.cz/plastove-instalace-kanaly-dp</a>	
26 PARAPET 2500 mm	BÍLÝ ČERNÝ	Č 4 kusy B 4 kusy	BÍLÁ DESKA na míru 5600mx 530mm, lišty šluk, broušený, možnost přisady levandule, EKO BÍLÁ DESKA na míru 5600mx 530mm, lišty šluk,
OKNO	BÍLÉ ČERNÉ	1 kus 1 kus	ČERNÉ bez sloupů 5600mmx 1800 mm BÍLÉ bez sloupů 5600mmx 1800 mm
27 AKUSTICKÉ STĚNY-DESKY 800x1000 mm 900x900 mm 1800x900 mm 1500x900 mm	Č 14 kusů B 6 kusů Č 6 kusů Č 4 kusů Č 5kusů	Akustické protipožární stěny. Černou možno nahradit tmavou antracitovou barvou.	
28 KŘESLA	2 kus	Akustický protipožární materiál.	
29 AKUSTICKÁ SEDAČKA 1800 x 600, dvousedačka, 3000 x 600, 3-4 místa	1 kus 1 kus	Akustický protipožární materiál, s protihlukovou ochranou i na využití telefonátu.	
30 KONSTRUKCE VSTUPNÍ STĚNA	1 kus	Kovový konstrukční systém pro úložné prostory, Z jedné strany akustické panely, z druhé příraz na dostavěnou novou. Z chodby napojení na kulaté vitríny s nasvícením + přívod el.	
31 KULATÉ VITRINY S NASVÍCENÍM	4 kus	Akustický protipožární materiál, s protihlukovou ochranou i na využití telefonátu.	

POLOŽKA	KUS/m2	
32 KONSTRUKCE VITRINOVÁ STĚNA Dřevěné stojky, uvnitř prostor pro vitríny. Nasvícena. Materiál: štko s nazelenalým sklem žada zrcadlo.	atyp 2 ks	Kovový konstrukční systém pro úložné prostory. Z jedné strany akustické panely, z druhé příraz na dostavěnou novou. Z chodby napojení na kulaté vitríny s nasvícením + přívod el.
33 PODĚLNÁ VITRINA TMAVÉ SKLO 3320 x 250 mm s nasvícením	1 ks	Alypská vitrina, instalace ve vitrinové konstrukci. Přívod diodového osvětlení, 3320 mm
34 PROTIPOŽÁRNÍ DVEŘE DO ZASEDACÍ MÍSTNOSTI, TMAVÉ SKLO 2500 x 900mm, pravé.	1 ks	Hlavní vstupní dveře 900x 2500 (popřípadě otvírací)
35 PROTIPOŽÁRNÍ DVEŘE CHODBA, ČIRÉ SKLO(popř. zabarvené) 2500 x 900mm + zárubně	2 ks	2x dveře 900x 2500 (popřípadě otvírací) + zárubně, nebo skleněná stěna po bocích dveří
36 KONSTRUKCE PRO SKLENĚNOU STĚNU + výpíň+sklo	2 ks	Rám konstrukce černý, výška hranolu 50 mm, výška stropu 2500 mm, šířka 1500mm
37 PROSKLENĚ POSUVNÉ DVEŘE PRO PROSKLENOU STĚNU	2 ks	Rám konstrukce černý, výška hranolu 50 mm, výška stropu 2500 mm, šířka 1000mm
38 VNITŘNÍ OKNO - černý rám, železný	1 ks	Rám konstrukce černý, výška hranolu 50 mm, šířka max. 70mm. Výška stropu 2500 mm, šířka 850 mm
39 DATAPROJEKTOR	Č 2 kusy B 2 kusy	Upevnění na držák
40 DRŽÁK NA DATAPROJEKTOR	Č 2 kusy B 2kusy	Upevnění na 2x sloupky, 1x střed, 1x nad stůl v kuchyňce
41 PROJEKČNÍ PLÁTNO S OVLADAČEM	4 ks plátno 2ks ovládání	2000 x 2000 mm
42 LCD monitor 1152x 768	2ks monitor 2ks ovládání	
43 KONFERENČNÍ ŽIDLE	B 14ks Č 15 ks	Otáčnou židli, s pružením, nosnost do 130 kg. Materiál protipožární, odolný k zašpinění
44 STŮL 1400 x 4500mm	B 1 ks Č 1 ks	Kombinace dřeva + povrch úprava nebo železné nohy, deska sklo, rozměr
45 LAVICE ŽIDLE 2000 - 2400 mm	Č 2 ks	Otáčnou židli, s pružením, nosnost do 130 kg. Materiál


POLOŽKA	KUS/m2	
45 STŮL 1200 x 2400 mm	1 ks	Kombinace - železné nohy, deska dřeva, dřevě celý stůl (dřívování), ostře čisté hrany)
46 STOLEK RELAX zóna 300 x 1500 mm	1 ks	Survové dřevě, popřípadě odhývání
47 STOLEK RELAX zóna 300 x 800 mm	1 ks	Survové dřevě, popřípadě odhývání
48 KVĚTINÁČ 300 x 300 x 1000 mm výš.	3 ks	Survové dřevě, popřípadě odhývání
49 Skříň 250 x 1000 x 1100 mm výš.	3 ks	Survové dřevě, popřípadě odhývání
50 KVĚTINÁČ 400 x 1500 mm 400mmvýš.	1 ks	Betonový materiál
51 KVĚTINA výška 800 - 1000 mm	3 ks	Zelené listy, rákos, nenáročná rostlina
52 KVĚTINOVÁ STĚNA 900 x 2500 mm	1 ks	Kombinace tmavých zelených, světlých až falových listů, mechy, nízké listy
53 KVĚTINOVÝ TRUHLÍK 400 1500 výšky rostliny do 200mm	1 ks	Kombinace tmavých zelených, světlých až falových listů, mechy, nízké listy
54 ŠATNÍ TYČ 1500mm	1 ks 1 ks	průměr 40 mm, délka 1500 mm a 1200 mm
55 ŠATNÍ VĚŠÁK na oblečení	35 ks	Dřevo, lak popřípadě černý náěr
56 ŠATNÍ SEDÁK 600 x 1000 mm	1 ks	Dřevo, lak popřípadě dýha
57 ŠATNÍ KONSTRUKCE 6000 x 2700 mm 1200mm	1 ks	Kovová konstrukce s omítkovými deskami s vůní LEVANDULE, 3 příčky
58 ŠATNÍ posuvné dveře 1200 x 2500 mm	1 ks	Omítková deska s vůní LEVANDULE
59 DVEŘE 600 x 2500 mm 800 x 2500 mm	1 ks 2 ks	Omítková deska s vůní LEVANDULE
60 Skříň 600 x 1500 mm, výška 2500 mm	1 ks	Dřevo, lak popřípadě dýha, úložný systém
61 Zrcadlo 1000 x 1800 mm	1 ks	3-5 mm
62 Osvětlení zrcadla pás 1000 mm	4 ks	teplé diodové osvětlení dolů, nahoru studené
63 Nádoba na deštníky 300x300 v. 1000mm	1 ks	teplé diodové osvětlení dolů, nahoru studené
64 Kuchyňská skříňka 600x800 v. 830 mm	2 ks	Černý korpus, dýhová deska
65 Kuchyňská skříňka 600x600 v. 830 mm	1 ks	Černý korpus, dýhová deska

POLOŽKA	KUS/m2	
66 Kuchyňská nástěnná skříňka 400x600 v.100 mm	1 ks	Černý korpus, dýhová deska
67 Kuchyňská nástěnná skříňka 400x800 v.100 mm	2 ks	Černý korpus, dýhová deska
68 DŘEZ 800x600, výška k desce 50 mm	1 ks	Betonová úprava s odkapávacím prostorem
69 INDUKČNÍ DVOUPLOTÝNKÁ 400x600	1 ks	400 x 600mm, výška 20 mm
70 DESKA 620 x 1400 mm	1 ks	výška 50 mm
71 DESKA 620 x 1400 mm	1 ks	výška 50 mm
72 VODOVODNÍ BATERIE	1 ks	
73 DVÍŘKA / PANEL 350 x 800 mm	4 ks	tloušťka 20 mm, betonová omítková deska
74 DVÍŘKA / PANEL 100 x 600 mm	1 ks	tloušťka 20 mm, betonová omítková deska
75 ZÁSUVKOVÝ ÚLOŽNÝ SYSTÉM	4 ks	800 x 600 mm
76 ZÁSUVKOVÝ ÚLOŽNÝ SYSTÉM	1 ks	600 x 800 mm
77 Trouba + rychlo-ohřev 600 x 600 mm	1 ks	
78 DVÍŘKA / PANEL 500 x 800 mm	4 ks	tloušťka 20 mm, betonová omítková deska
79 DVÍŘKA / PANEL 500 x 600 mm	2 ks	tloušťka 20 mm, betonová omítková deska
80 DIGESTOŘ 600 x 400 mm	1 ks	
81 VÝKLOPNÉ PANTY	10 ks	
82 ZÁSUVKOVÝ ÚLOŽNÝ SYSTÉM	2 ks	1800 x 300 mm
83 ZÁSUVKOVÝ ÚLOŽNÝ SYSTÉM	2 ks	1000 x 300 mm
84 VELKOPLOŠNÝ TISK NA DIBOND	1 ks 1 ks	Kuchyň 1500 x 3000 mm 1000 x 4500 mm
85 LOGO - LITÁ DESKA + SKLO	1 ks	Lišty deska-štukolastro, sklo 300x x 1000 mm x 4500 mm

SOUPIS PRVKŮ A TECHNICKÝCH POLOŽEK - N5 NAVRHOVANÝ STAV

Univerzita Tomáše Bati ve Znojmě Fakulta technologická Měřítko: 1:50 Kreslil: IVA STRÁNSKÁ	PROSTOROVÁ TVŮRBA Název objektu: ČÁST ADMINISTRATIVNÍ BUDOVY - 01 Bakalářská práce 2018 Datum: 3. 5. 2018 Učeno pro: Náhled interiéru zasedací místnosti č. 6025, č. 6026 a okolí	Číslo výkresu: 11 Formát: 841 x 297
---	---	--

### DETAIL 1 LUSTR

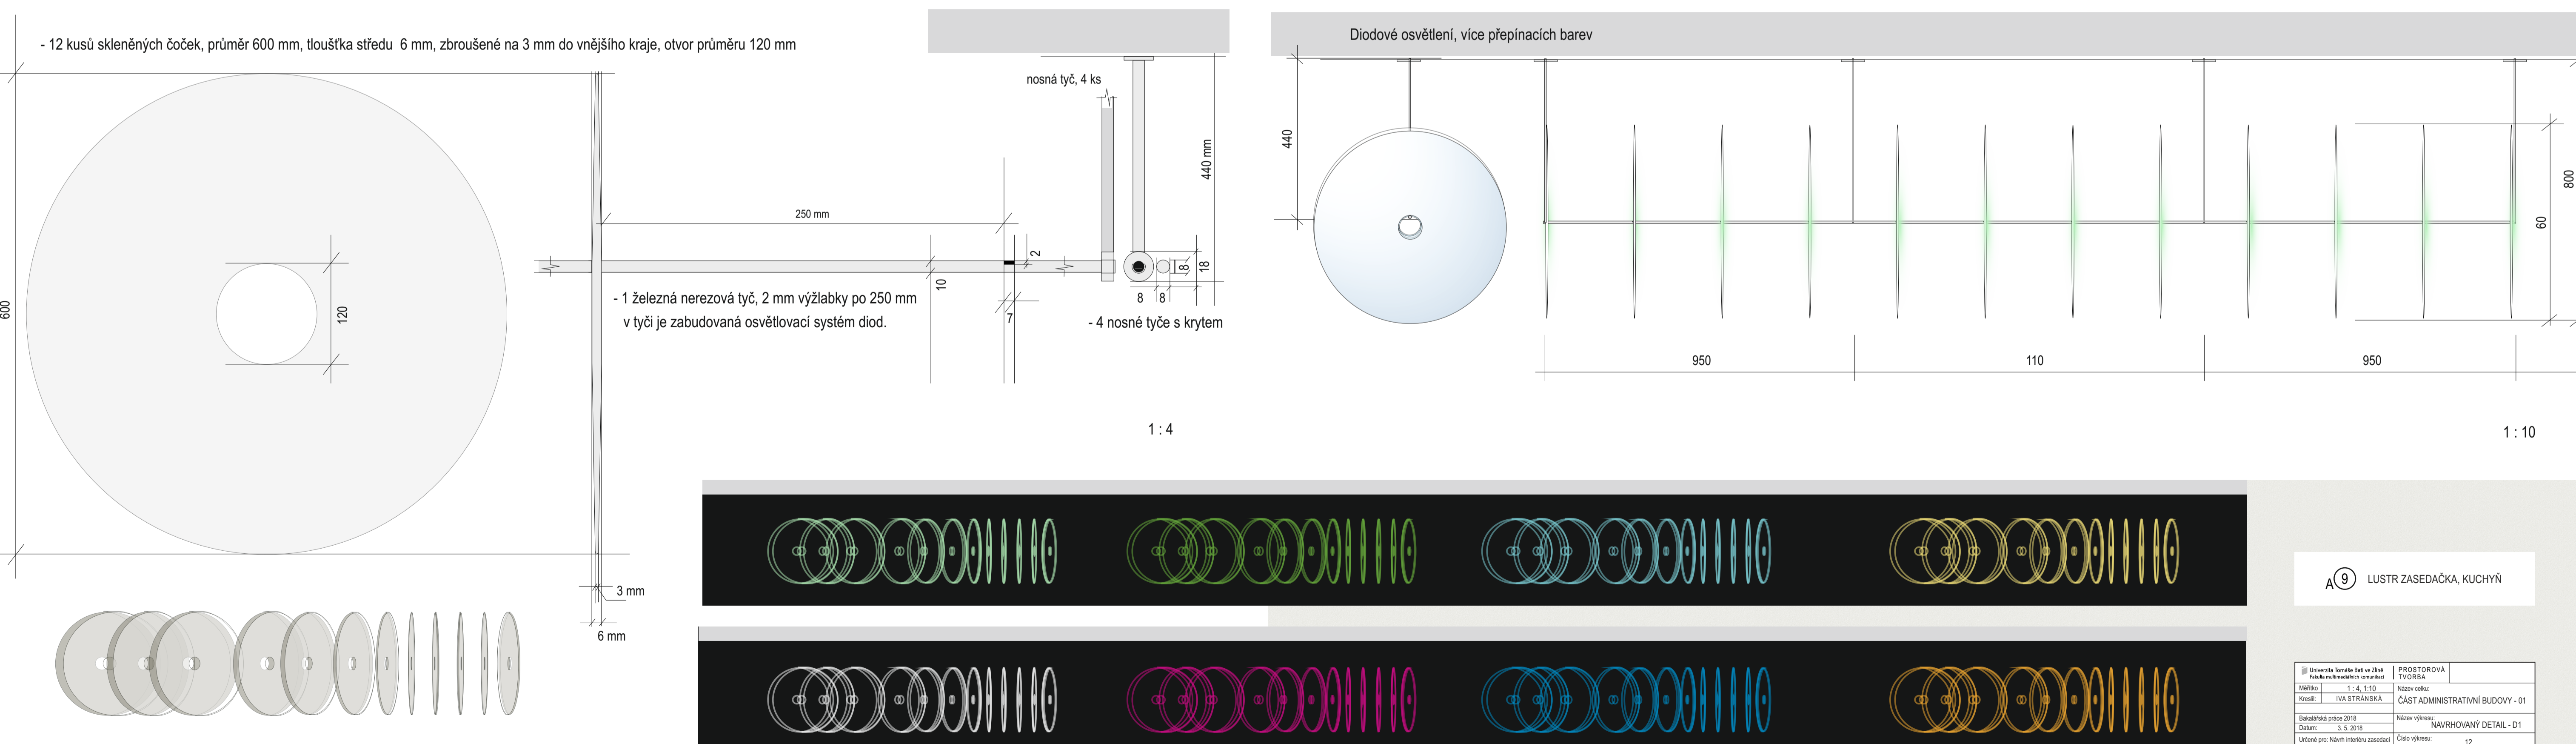

A9 LUSTR ZASEDAČKA, KUCHYŇ

Univerzita Tomáše Bati ve Znojmě Fakulta technologická Měřítko: 1:4, 1:10 Kreslil: IVA STRÁNSKÁ	PROSTOROVÁ TVŮRBA Název objektu: ČÁST ADMINISTRATIVNÍ BUDOVY - 01 Bakalářská práce 2018 Datum: 3. 5. 2018 Učeno pro: Náhled interiéru zasedací místnosti č. 6025, č. 6026 a okolí	Číslo výkresu: 12
--	---	-------------------