

**LEGENDA:**



- KAMEROVÝ SYSTÉM
- VĚTRÁNÍ
- MĚŘENÍ RYCHLOSTI VĚTRU
- REPRODUKTORY OZVUČOVACÍHO ZAŘÍZENÍ
- JASOMĚR
- METEOROLOGICKÁ STANICE
- HYDRANT
- MĚŘENÍ OPACITY A VIDITELNOSTI
- AUTOMATICKÁ DETEKCE KOUŘE

**PROJEKTOVANÉ INŽENÝRSKÉ SÍTĚ:**

- POŽÁRNÍ VODA
- KANALIZACE
- EL. KABELY
- LINEÁRNÍ TEPLOTNÍ HLÁSIČ POŽÁRU

**DOPRAVNÍ ZNAČENÍ:**

- PDZ PROMĚNNÁ DOPRAVNÍ ZNAČKA
- 
- 
- UKAZATELE SOS KABINEK  
 UKAZATELE OZNAČUJÍCÍ SMĚR K NEJBLIŽŠÍMU NOUZOVOVÉMU VÝCHODU  
 VÝCHOD  
 ZÁVORA

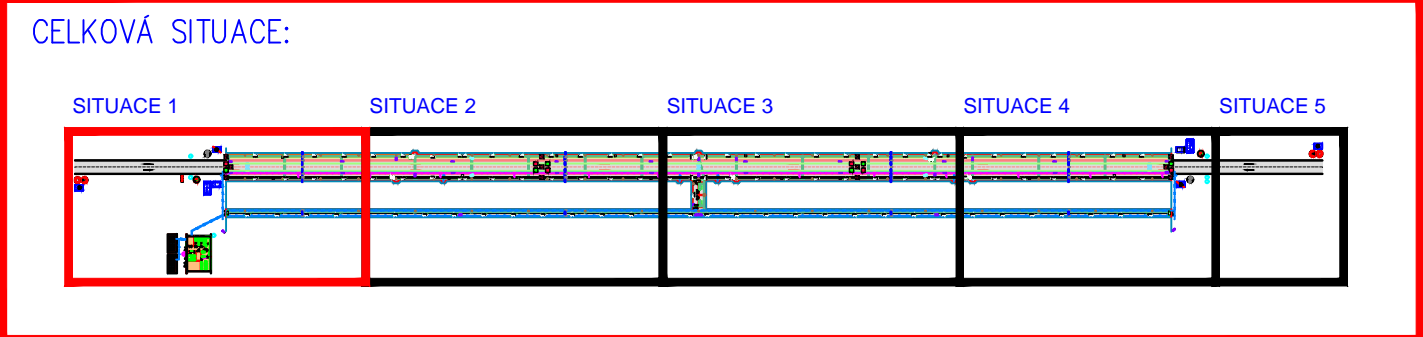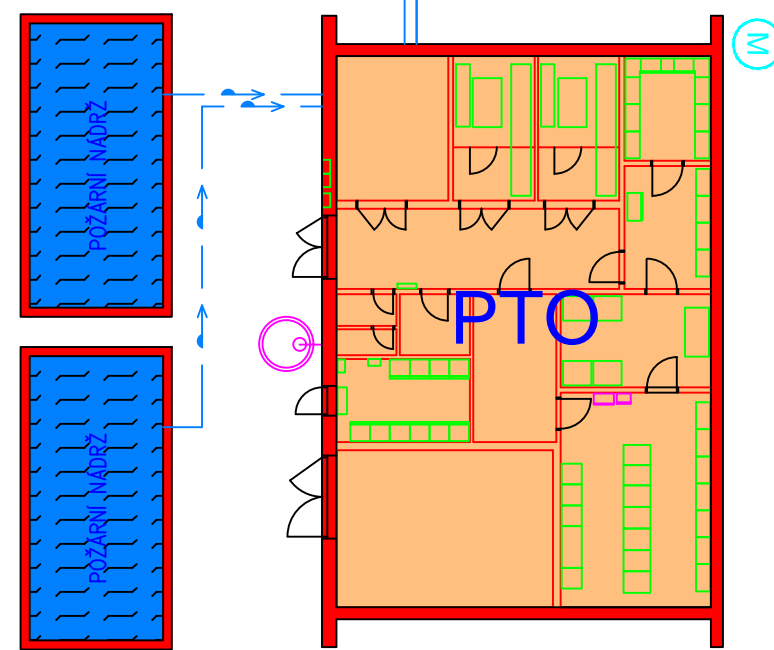

NAVRHL:	KOCFELDA Jiří	Univerzita Tomáše Bati ve Zlíně Fakulta aplikované informatiky
Název projektu:	TUNEL JIRKA	
Název výkresu:	SITUACE 1	DATUM: 19.5.2011
č.výkresu:		FORMÁT: 3 x A4
		MĚŘITKO: 1:250
		2