


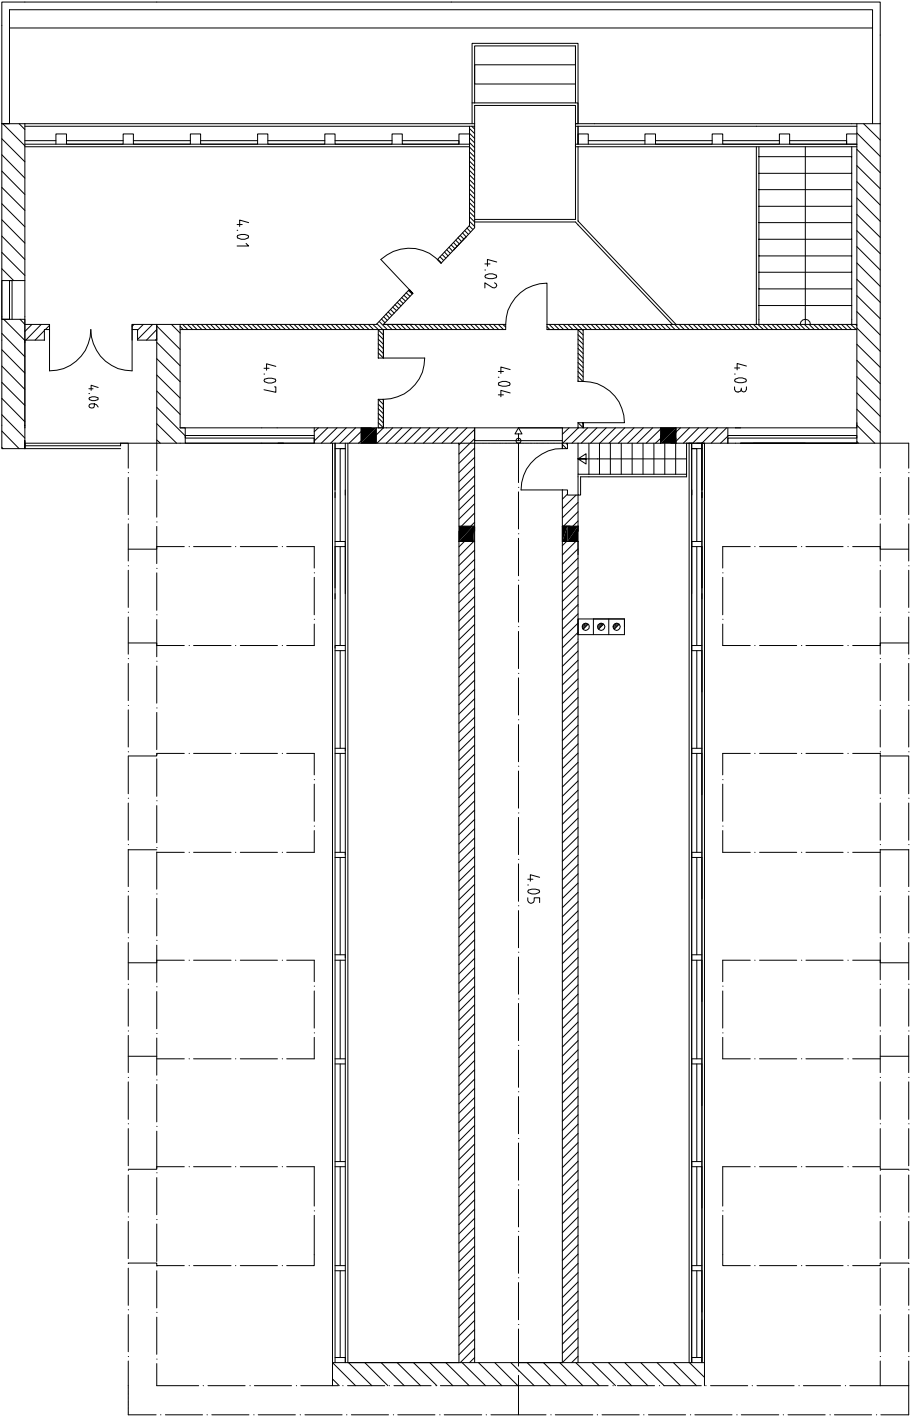

LEGENDA MÍSTNOSTÍ			
ČÍSLO MÍSTNOSTI	ÚČEL MÍSTNOSTI	ČÍSLO MÍSTNOSTI	ÚČEL MÍSTNOSTI
4.01	PLOŠNÍ PROSTOR	4.05	PLOŠNÍ PROSTOR
4.02	CHODBA	4.06	LOUŽÍ
4.03	TECHNICKÁ MÍSTNOST	4.07	TECHNICKÁ MÍSTNOST
4.04	CHODBA		

Pozn.: Podlaží neobsahuje žádné komponenty PZTS. Výřez slouží pouze pro doplnění.

Investor:				Univerzita Tomáše Bati			
PROJEKTANT				Fakulta aplikované informatiky			
Be. Lukáš JÚZL				Nad Sříděním 4511			
VYPRACOVAL				780 05 Zřřn			
Be. Lukáš JÚZL							
KONTROLA							
MČ				ČÍSLO ZAKÁZKY			
Diplomová práce				DOKUMENTACE			
Projekt zabezpečení komerční budovy a perimetru				MĚŘITKO			
Varianta 1				DATUM			
				04/2013			
OBSAH PŘÍLOH				POČET FORMÁTŮ			
				8 A4			
PZTS, ACS, CCTV - Půdorys 4. NP				ČÍSLO KOPIE			
				451			
				ČÍSLO PŘÍLOHY			
				4.5			