


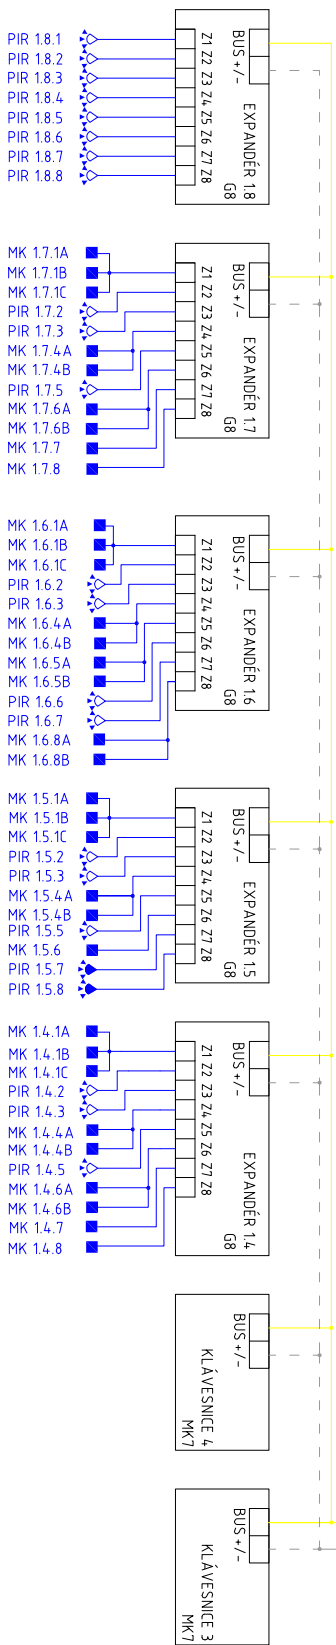

Investor:				Univerzita Tomáše Bati Fakulta aplikovaná informatiky Nad Stráňkami 4511 760 05 Zlín			
PROJEKTANT		VYPRACOVAL		KONTROLA			
Bc. Lukáš JIŽL		Bc. Lukáš JIŽL					
MČE							
Diplomová práce Projekt zabezpečení komerční budovy a perimetru Varianta 2							
OBSAH PŘÍLOHY				ČÍSLO ZÁKAZKY			
Blokové schéma				DOKUMENTACE			
				MĚŘITKO			
				DATUM			
				POČET FORMÁTŮ			
ČÍSLO KÓPE				ČÍSLO PŘÍLOHY			
				7.6			