



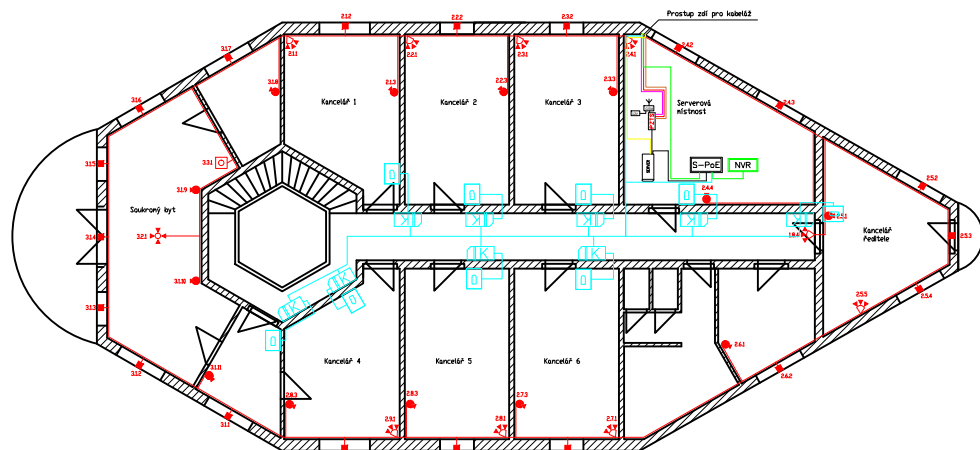

2. NADZEMNÍ PODLAŽÍ
Administrativní část

Legenda			
I&HAS		ACCESS	
	Stropní PIR detektor		Čtečka karet
	Tisňové tlačítko		Odchodové tlačítko
	Kouřový detektor		Switch napájený přes Ethernet
	GSM komunikátor	DOCHÁZKA	
	Magnetický kontakt		Docházkový terminál
	Detektor rozbití skla	CCTV	
	PIR detektor		IP kamera
	Klávesnice		Síťový videorekordér
	Zálohovaná siréna	Ústřední	
	Ústředna I&HAS		Server s nastábový softwarem

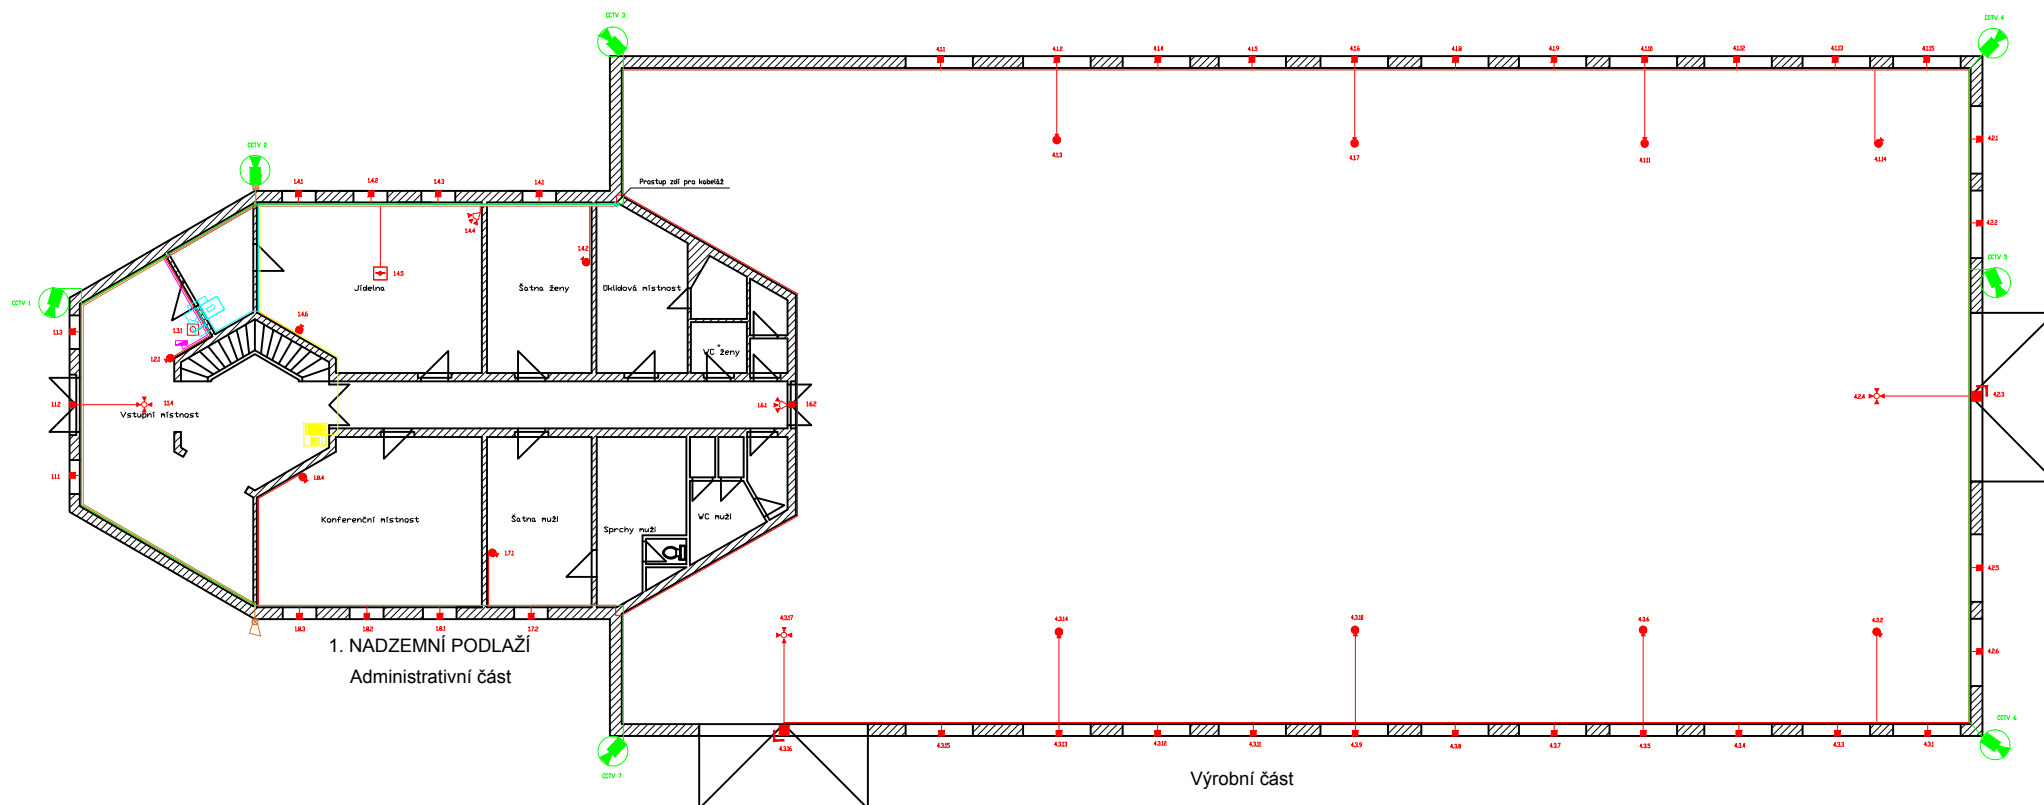

1. NADZEMNÍ PODLAŽÍ
Administrativní část

Výrobní část