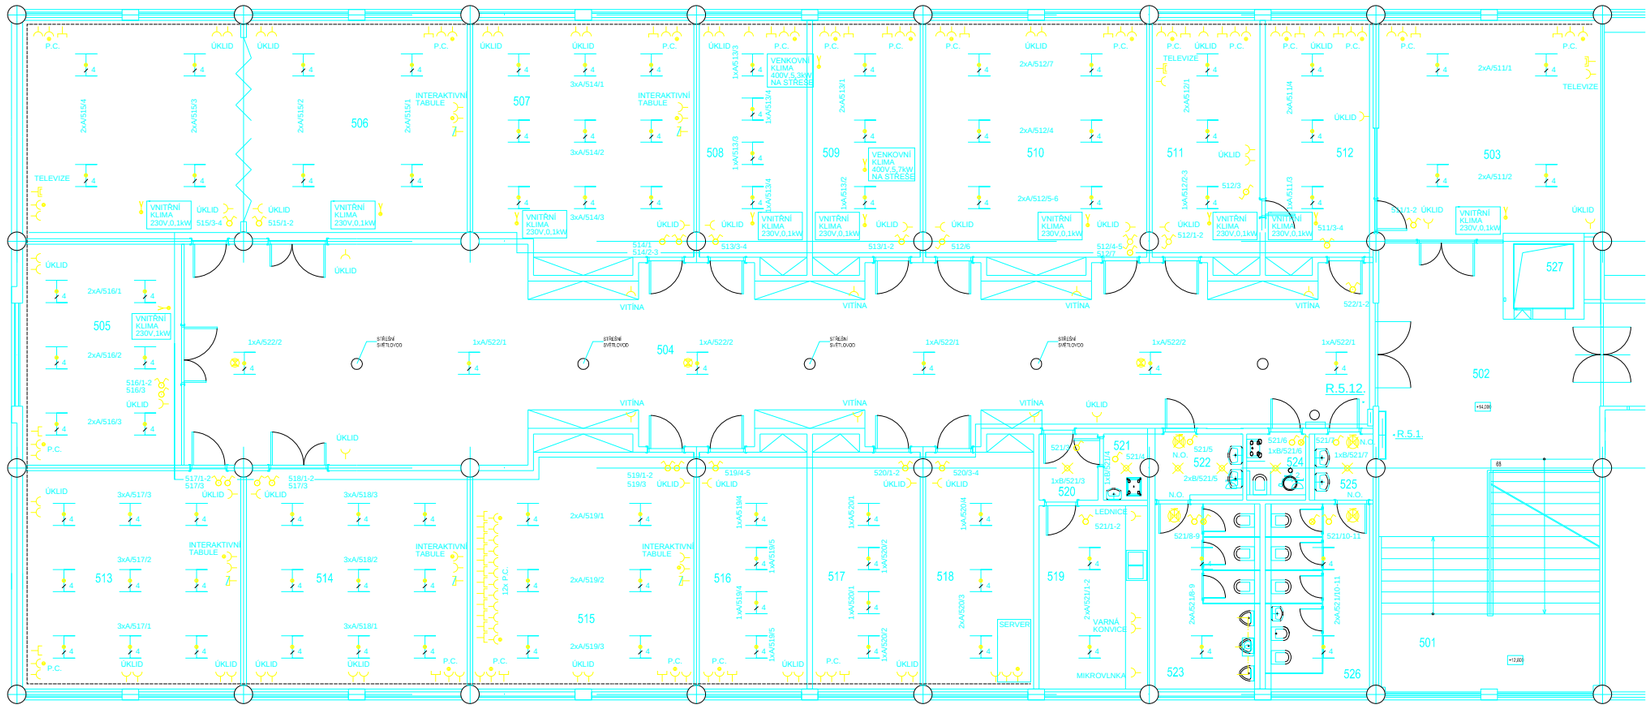

LEGENDA MÍSTNOSTÍ

OZNAČ.	MÍSTNOST	OSVĚTLENÍ [LUX]	VNĚJŠÍ VLIVY
501	SCHODIŠTĚ	150	AB5
502	HALA	200	AB5
503	ČEKÁRNA	200	AB5
504	CHODBA	150	AB5
505	STUDOVNA-KNIHOVNA	500	AB5
506	KONFERENČNÍ MÍSTNOST	500	AB5
507	UČEBNA	500	AB5
508	UČEBNA	500	AB5
509	KABINET	300	AB5
510	KABINET-SBOROVNA	300	AB5
511	RECEPČNÍ	300	AB5
512	SEKRETARIÁT	300	AB5
513	UČEBNA	500	AB5
514	UČEBNA	500	AB5
515	MULTIMEDIÁLNÍ UČEBNA	500	AB5
516	UČEBNA	500	AB5
517	UČEBNA	500	AB5
518	SKLAD DKP	150	AB5
519	CAJOVÁ KUCHYŇKA	200	AB5
520	PŘEDSÍŇ	150	AB5
521	ÚKLID	200	AB5
522	PŘEDSÍŇ WC MUŽI	100	AB5
523	WC MUŽI	100	AB5
524	WC ZTP	100	AB5
525	PŘEDSÍŇ WC ŽENY	100	AB5
526	WC ŽENY	100	AB5
527	OSOBNÍ VÝTAH 630kg	80	AB5

POZNÁMKA

ROZVODY SILNOPROUDÉ EL. INSTALACE NAVRŽENY VODIČI CYKY ULOŽENY NA OCEL. ROŠTECH VE STROPNÍM PODHLEDU, V PVC PODPARAPETNÍM ŽLABU, POPŘ. SKRYTÉ POD OMÍTKOU

EL. ROZVODY A OSAZENÍ JEDNOTLIVÝCH VÝVODŮ NUTNO ZKOORDINOVAT S ROZVODY OSTATNÍCH PROFESÍ A S INVESTOREM

EL. ROZVODY NUTNO ULOŽIT DO STAVEBNÍCH ZON DLE ČSN 332130

ZÁSUVKOVÉ ROZVODY UKONČIT V KRABICÍCH PODPARAPETNÍMO ŽLABU POPŘ. V KRABICÍCH KO 68 v=0,3m ,NENÍ-LI UVEDENO JINAK

ZÁSUVKOVÉ ROZVODY ROVNOMĚRNĚ ROZDĚLIT DO VŠECH FÁZÍ

EL. KABELY V DOSAHU MECHANICKÉHO POŠKOZENÍ /v=1,5m/ CHRANIT MECHANICKOU OCHRANOU

- R.5.1. HLAVNÍ JISTÍCÍ EL. ROZVADĚČ PRO CELÉ 5 PODLAŽÍ OCELOPLECHOVÁ EL. ROZVODNICE OSAZENA SKRYTĚ NA CHODBĚ

- R.5.12. PODRUŽNÁ EL. ROZVODNICE ŠKOLÍCÍ STŘEDISKO LINGUA

OZNAČENÉ ZÁSUVKY 230V PRO ELEKTRONICKÉ ZAŘÍZENÍ, VYBAVENÉ III.STUPNEM OCHRANY PROTI PŘEPĚTÍ TYPU DA-275 PP1-TANGO NUTNO BAREVNĚ ODLIŠIT OD OSTATNÍCH

VZD. JEDNOTKA MIXVENT , 230V,0,05kW SLOUŽÍ PRO ODVĚTRÁNÍ PROSTOR SOC. ZAŘÍZENÍ OVLÁDÁNÍ PŘES TLAČ. OVLADAČ DOPLNĚN ČASOVÝM SPÍNAČEM SRM

ROZVODY SVĚTELNÉ EL. INSTALACE NAVRŽENY VODIČI CYKY ULOŽENY NA OCEL. ROŠTECH VE STROPNÍM PODHLEDU, POPŘ. SKRYTÉ POD OMÍTKOU

EL. ROZVODY A OSAZENÍ JEDNOTLIVÝCH VÝVODŮ NUTNO ZKOORDINOVAT S ROZVODY OSTATNÍCH PROFESÍ A S INVESTOREM

PŘESNÉ UKONČENÍ EL. VÝVODŮ URČÍ INVESTOR PŘÍMO NA STAVBĚ

EL. ROZVODY NUTNO UKLÁDAT DO STAVEBNÍCH ZON DLE ČSN 332130

SPÍNAČE OSADIT DLE ČSN 332180 v=1,2m /NEURČÍ-LI INVESTOR JINAK/

SVĚTELNÉ EL. OBVODY ROZDĚLIT DO VŠECH FÁZÍ

POD EL. PŘÍSTROJE OSAZENY NA HOŘLAVÉM PODKLADĚ UMÍSTNIT NEHOŘLAVOU PODLOŽKU

VNĚLŠÍ VLIVY URČENY ODBORNOU KOMISÍ DLE ČSN 332000-3

INTENZITA OSVĚTLENÍ NAVRŽENA A PROVEDENA VÝPOČTEM DLE ČSN 360450 PRO DANOU MÍSTN

ZÁŘIVKOVÉ SVÍTIDLO 4x18W, LESKLÁ MŘÍŽKA, DO PODHLEDU , IP20

ZÁŘIVKOVÉ SVÍTIDLO 4x18W, LESKLÁ MŘÍŽKA, DO PODHLEDU , IP20 S NOUZOVÝM ZDROJEM

INTERIÉROVÉ ZÁŘIVKOVÉ SVÍTIDLO 1x26W, DO PODHLEDU, IP 20

NOUZOVÉ SVÍTIDLO SE ZABUDOVANÝM ZÁLOŽNÍM ZDROJEM 1x9W, CHOD 1HOD

HLAVNÍ TRASA KABELOVÝCH ROZVODŮ ULOŽENO V DRÁTĚNÉM ŽLABU KOPOS DZ 200x60 VE STROPNÍM PODHLEDU

PODPARAPETNÍ PVC ŽLAB PK 140x70 D