


# TECHNICKÁ DOKUMENTÁCIA

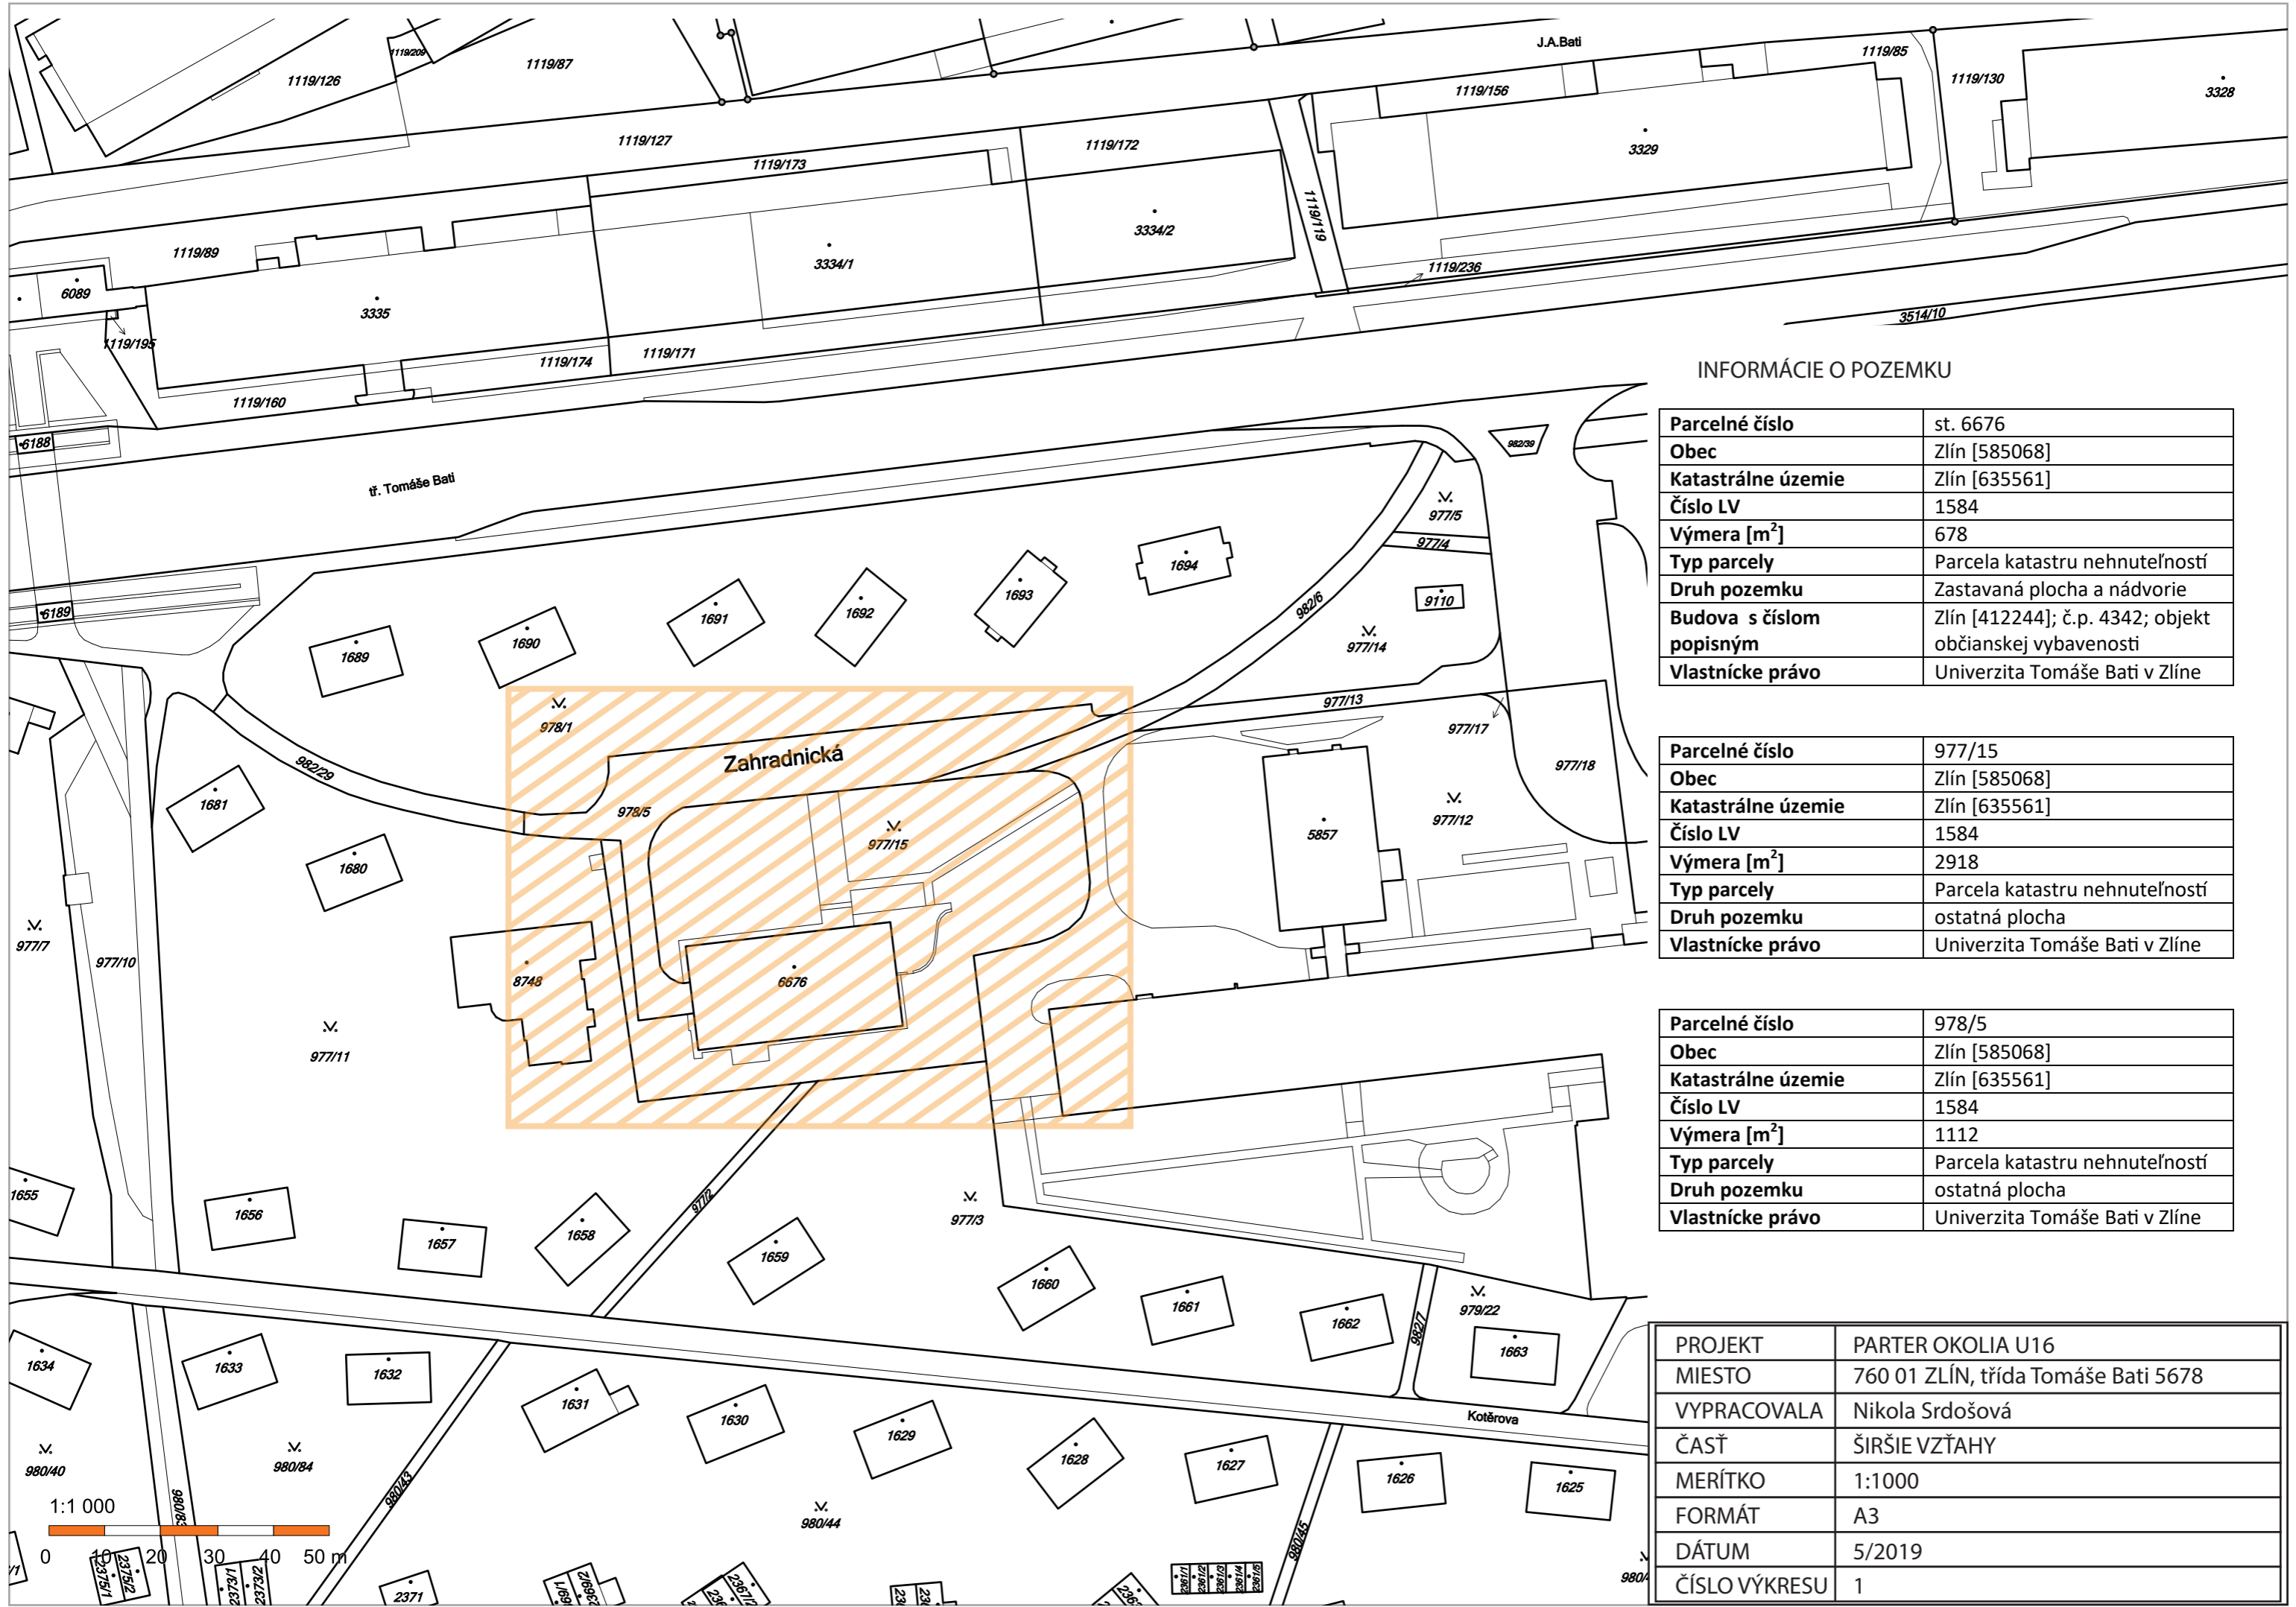


INFORMÁCIE O POZEMKU

Parcelné číslo	st. 6676
Obec	Zlín [585068]
Katastrálne územie	Zlín [635561]
Číslo LV	1584
Výmera [m <sup>2</sup> ]	678
Typ parcely	Parcela katastru nehnuteľností
Druh pozemku	Zastavaná plocha a nádvorie
Budova s číslom popisným	Zlín [412244]; č.p. 4342; objekt občianskej vybavenosti
Vlastnícke právo	Univerzita Tomáše Bati v Zlíne

Parcelné číslo	977/15
Obec	Zlín [585068]
Katastrálne územie	Zlín [635561]
Číslo LV	1584
Výmera [m <sup>2</sup> ]	2918
Typ parcely	Parcela katastru nehnuteľností
Druh pozemku	ostatná plocha
Vlastnícke právo	Univerzita Tomáše Bati v Zlíne

Parcelné číslo	978/5
Obec	Zlín [585068]
Katastrálne územie	Zlín [635561]
Číslo LV	1584
Výmera [m <sup>2</sup> ]	1112
Typ parcely	Parcela katastru nehnuteľností
Druh pozemku	ostatná plocha
Vlastnícke právo	Univerzita Tomáše Bati v Zlíne

PROJEKT	PARTER OKOLIA U16
MIESTO	760 01 ZLÍN, třída Tomáše Bati 5678
VYPRACOVALA	Nikola Srdošová
ČASŤ	ŠIRŠIE VZŤAHY
MERÍTKO	1:1000
FORMÁT	A3
DÁTUM	5/2019
ČÍSLO VÝKRESU	1

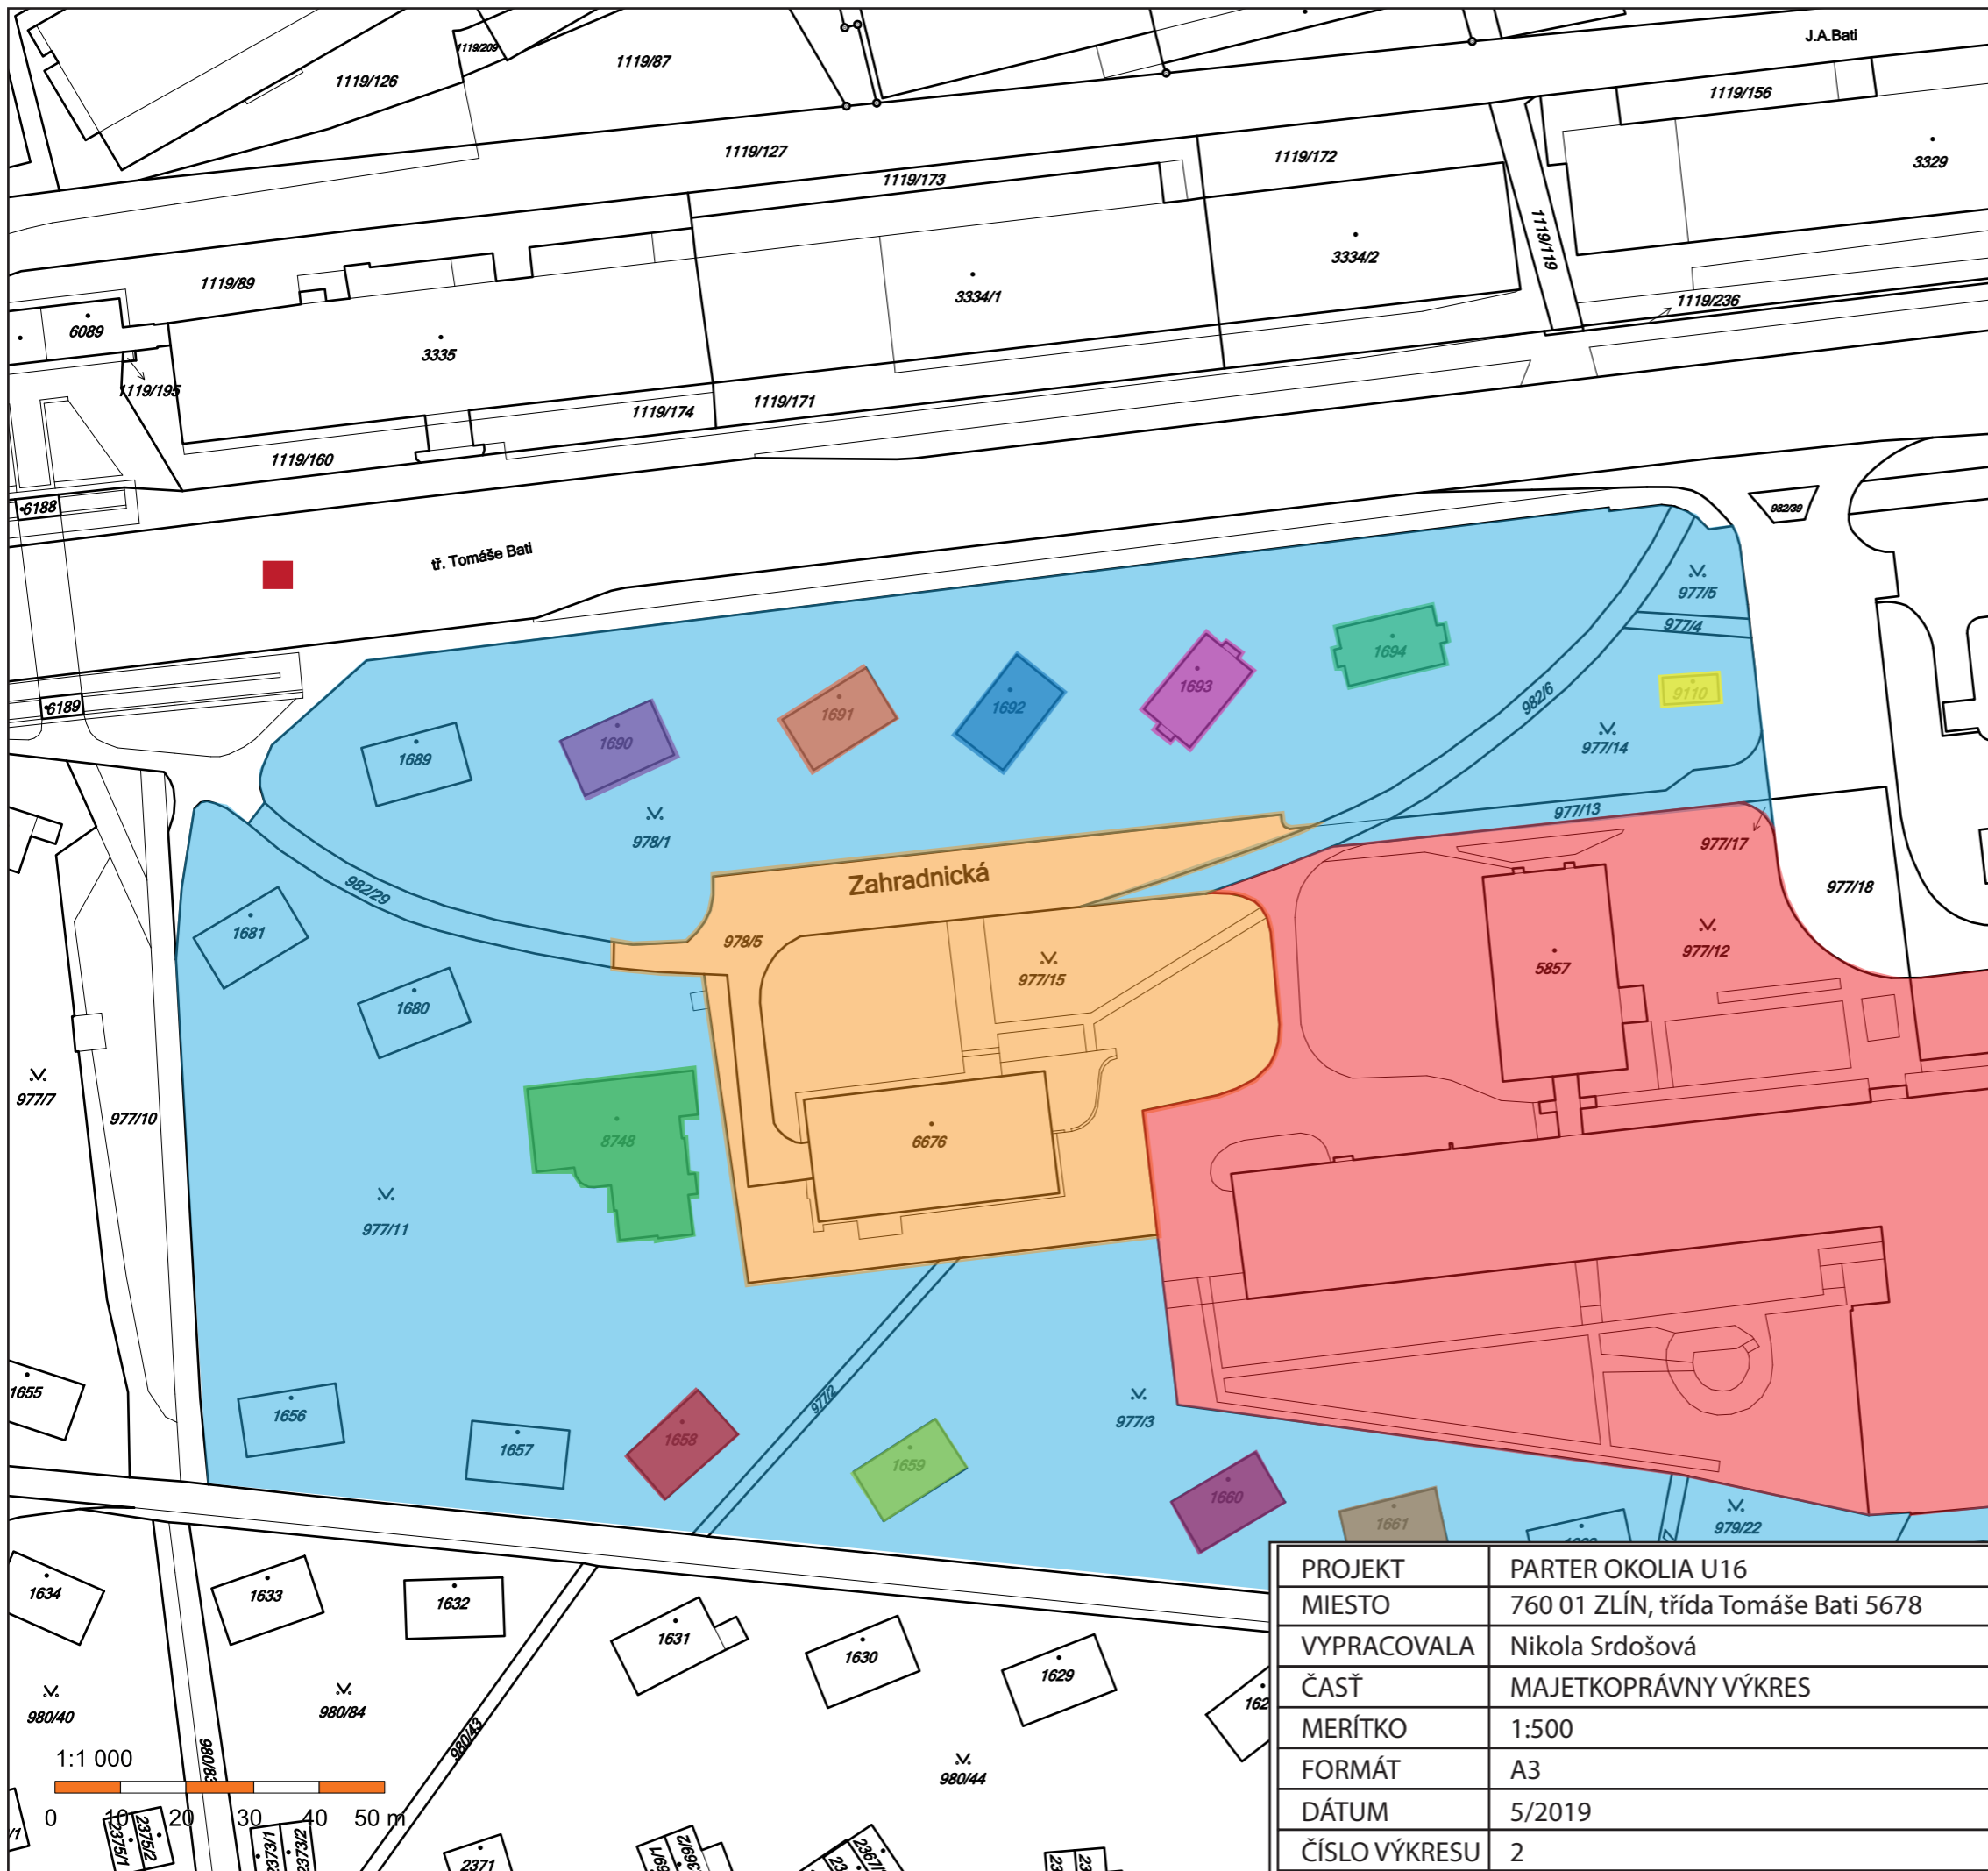

Majetkoprávní parcela	Číslo parcely	Rozloha v m <sup>2</sup>
Univerzita Tomáše Bati ve Zlíně	6676	678
	977/15	2918
	987/6	1112
Zlínský kraj	5857	4822
	5857	604
	917/17, 917/12	7020
Statutární město Zlín	977/3	3796
	977/11	6644
	978/1	6805
	982/21	228
	982/6	404
	977/14	787
	977/5	161
	977/4	49
Dopravní společnost Zlín-Otrokovice, s.r.o.,	9110	34

Majetkoprávní parcela	Číslo parcely	Rozloha v m <sup>2</sup>
Květák Bohuslav Kvěťáková Danuše Levcová Zuzana Levec Jiří Skopalík Roman Ticháček Jakub SJM Zapletal Pavel a Zapletalová Zdeňka	1694	139
SJM Bičan Jaroslav a Bičanová Pavlína SJM Caputa František a Caputová Dagmar SJM Šípek Zdeněk a Šípková Kateřina Vaňharová Marcela	1693	169
SJM Bečák Alois a Bečáková Miloslava Gič Michal Talašová Iveta Velička Warzelová Michaela	1692	134
Blažková Petra Střížová Jarmila Ševcu Ondřej Vitásková Andrea	1691	132
SJM Kura Josef a Kurová Věra SJM Mikeska Jaromír a Mikesková Jana Slováčková Silvia Smetanová Marie	1690	133


Janík Michal Ing. Jelínek Petr Ing. Kostovský Vít Kostovský Vangel SJM Kozár Peter Ing. a Kozárová Zuzana Ing. Leška Petr Majc Svatopluk Matulík Radek Mgr. Mikel Jiří Novák Bronislav Oliveauová Daniela Ondrašíková Martina Ovesná Jana Mgr. Svobodová Adéla BA. Špalek David SJM Švadleňák Zdeěk a Švadleňáková Věra Ing. Vaněk Jan Vařáková Jitka Peadr.	8748	453
Bihariová Drahomíra Matýsek Miroslav Ing. SJM Procházka Leo a Procházková Simona Ščuglík Michal Mga	1658	130
Hozíková Šťastná Pavlína SJM Koutný Ladislav a Koutná Eva Měrková Mária Polepil Radomír	1659	129
SJM Kulíšek Miroslav a Kulíšková Paula Máčalíková Věra SJM Rychlík Ivan a Rychlíková Marie SJM Šturma Josef a Šturmová Michaela	1660	129
Lády Radim Lenker Miroslav SJM Řezníček František a Řezníčková Věra SJM Tkadlec Martin a Tkadlecová Ladislava	1661	131

PROJEKT	PARTER OKOLIA U16
MIESTO	760 01 ZLÍN, třída Tomáše Bati 5678
VYPRACOVALA	Nikola Srdošová
ČASŤ	MAJETKOPRÁVNÝ VÝKRES
MERÍTKO	1:500
FORMÁT	A3
DÁTUM	5/2019
ČÍSLO VÝKRESU	2






- Hranice katastrálnej časti UTB
- Budova U16
- Plochy pozemkov rodinných domov
- Budova Dopravnej spoločnosti Otrokovice - Zlín, s.r.o.,
- Nehnutelná kultúrna pamiatka - socha
- Pešie komunikácie
- Cesta I. triedy
- Cesta III. triedy
- Parkovisko
- Cyklostezka
- Zástavka MHD - Záhradnícka
- Trávnaté plochy so stromami

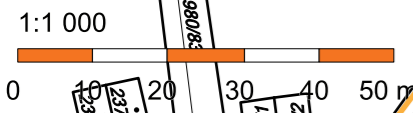


PROJEKT	PARTER OKOLIA U16
MIESTO	760 01 ZLÍN, třída Tomáše Bati 5678
VYPRACOVALA	Nikola Srdošová
ČASŤ	Pôvodný stav - PROBLÉMOVÝ VÝKRES
MERÍTKO	1:1000
FORMÁT	A3
DÁTUM	5.2019
ČÍSLO VÝKRESU	3

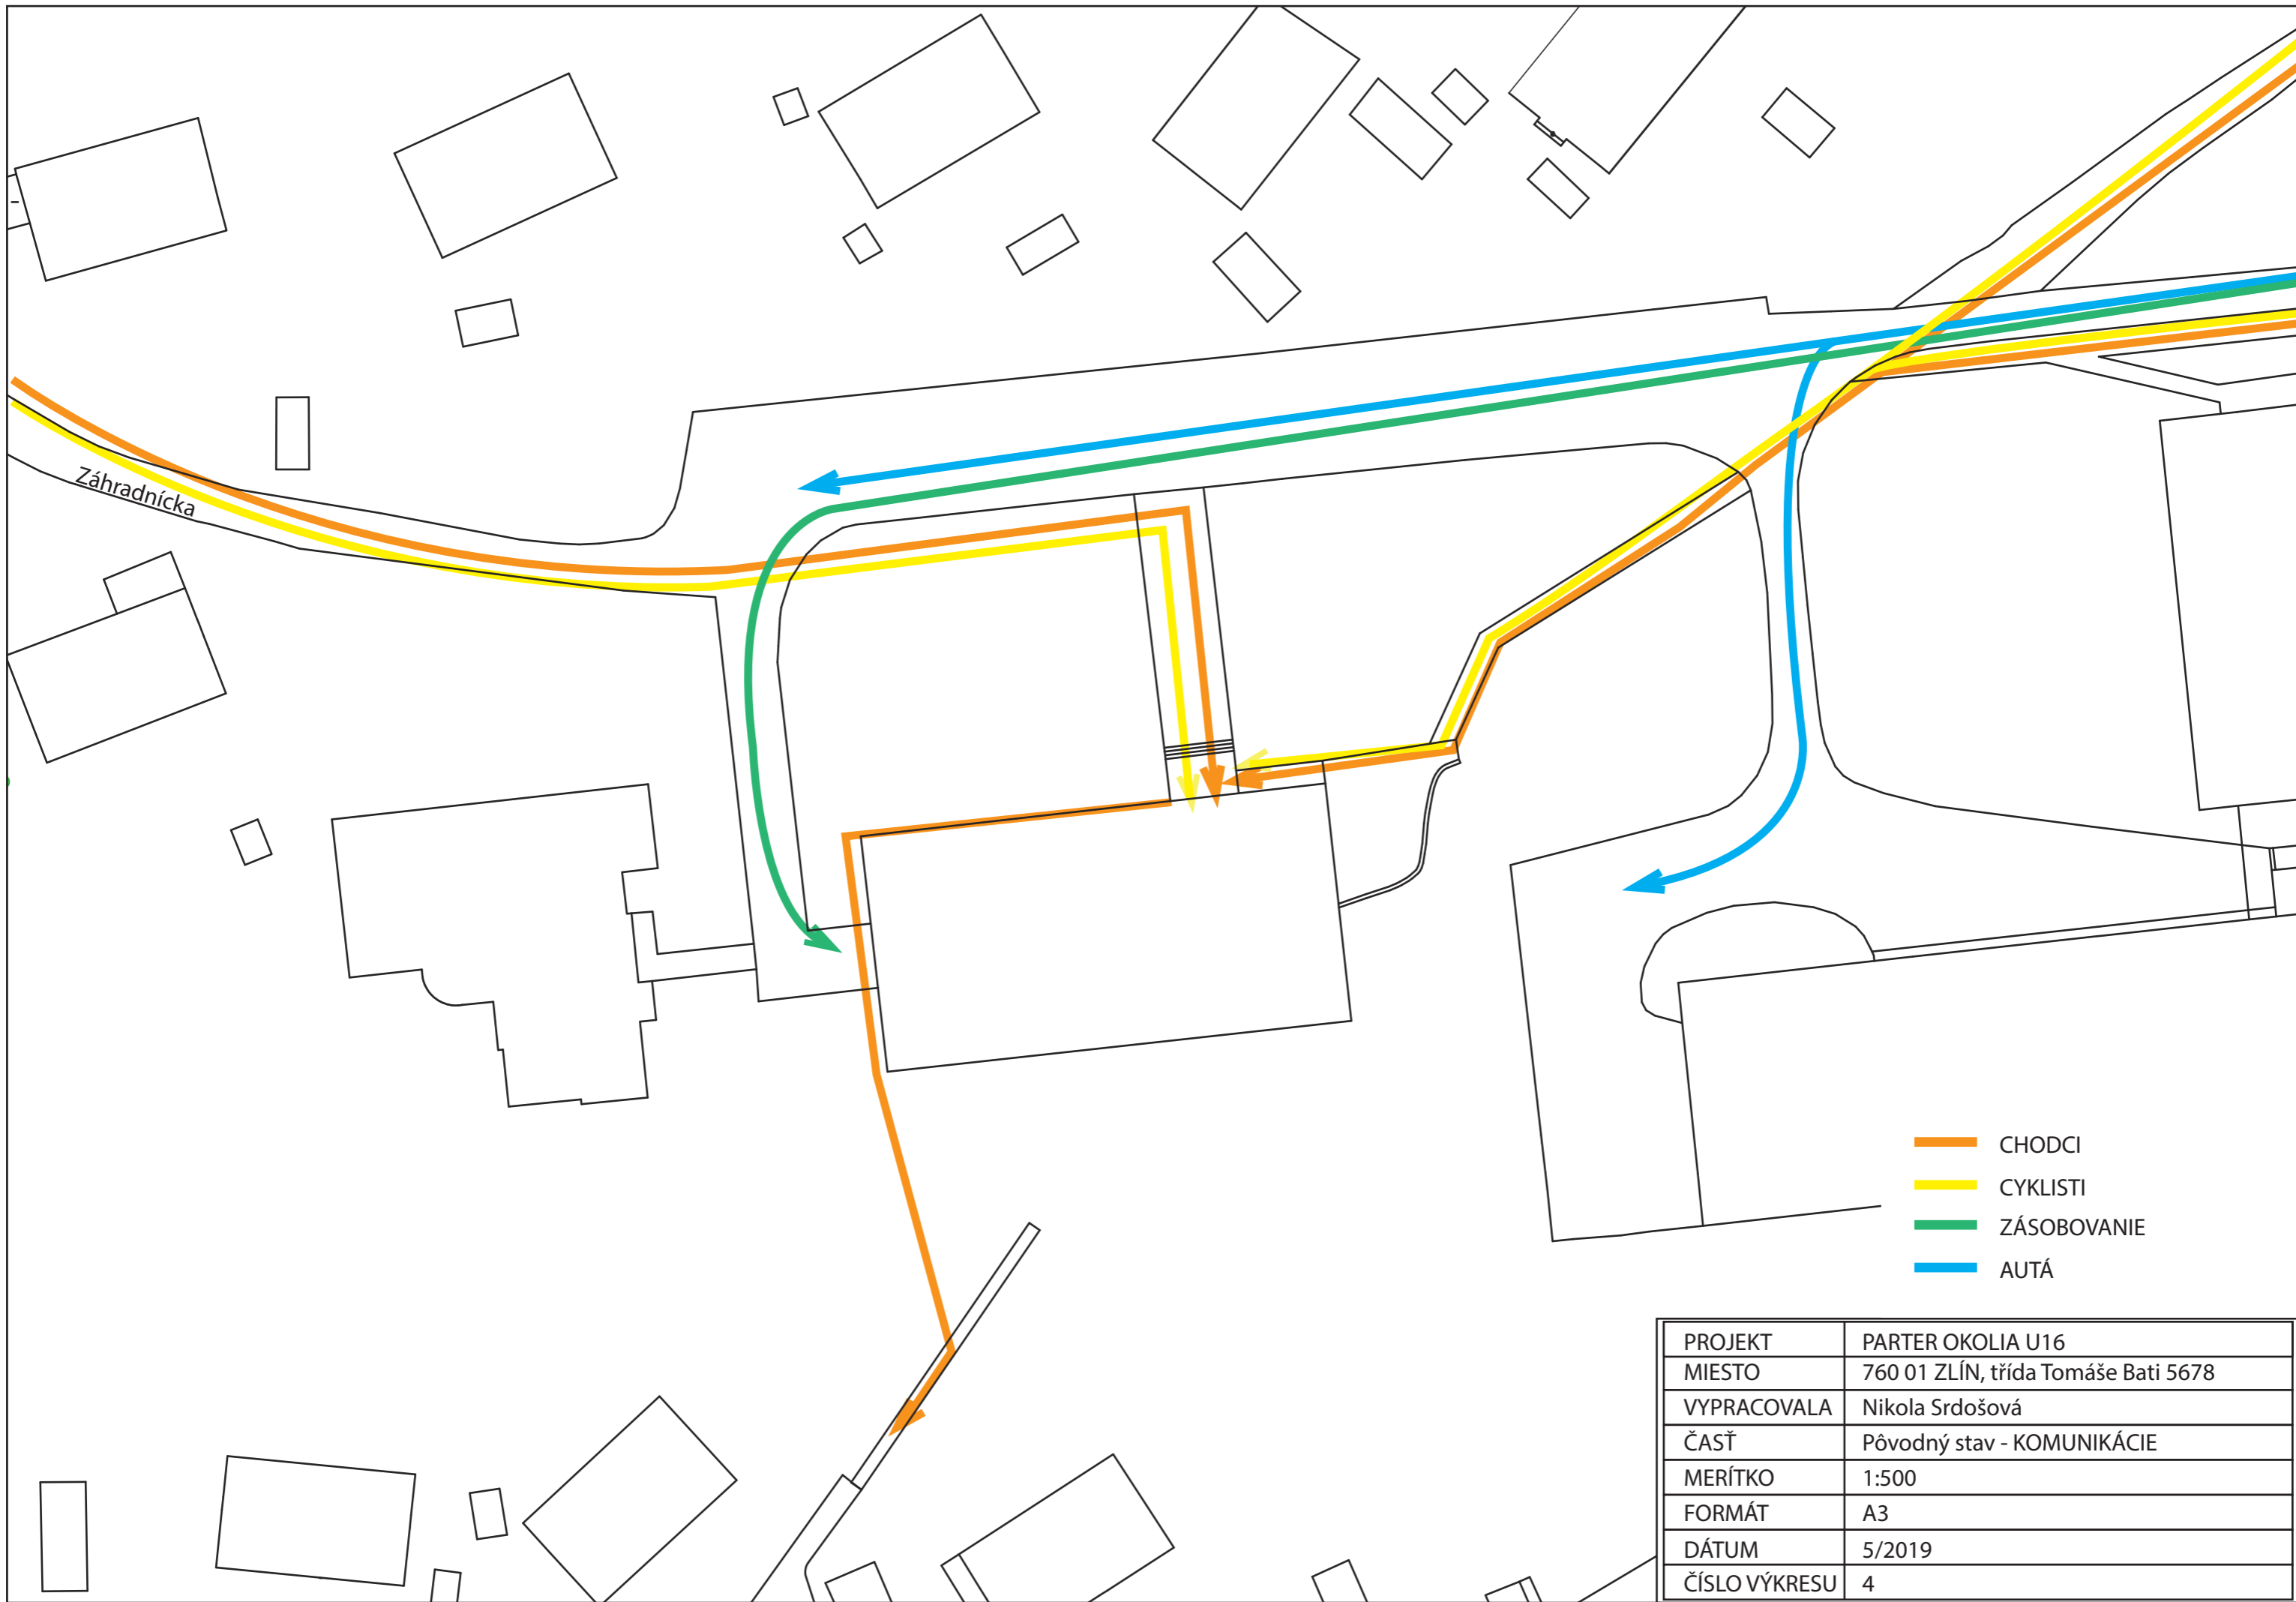


- CHODCI
- CYKLISTI
- ZÁSOBOVANIE
- AUTÁ



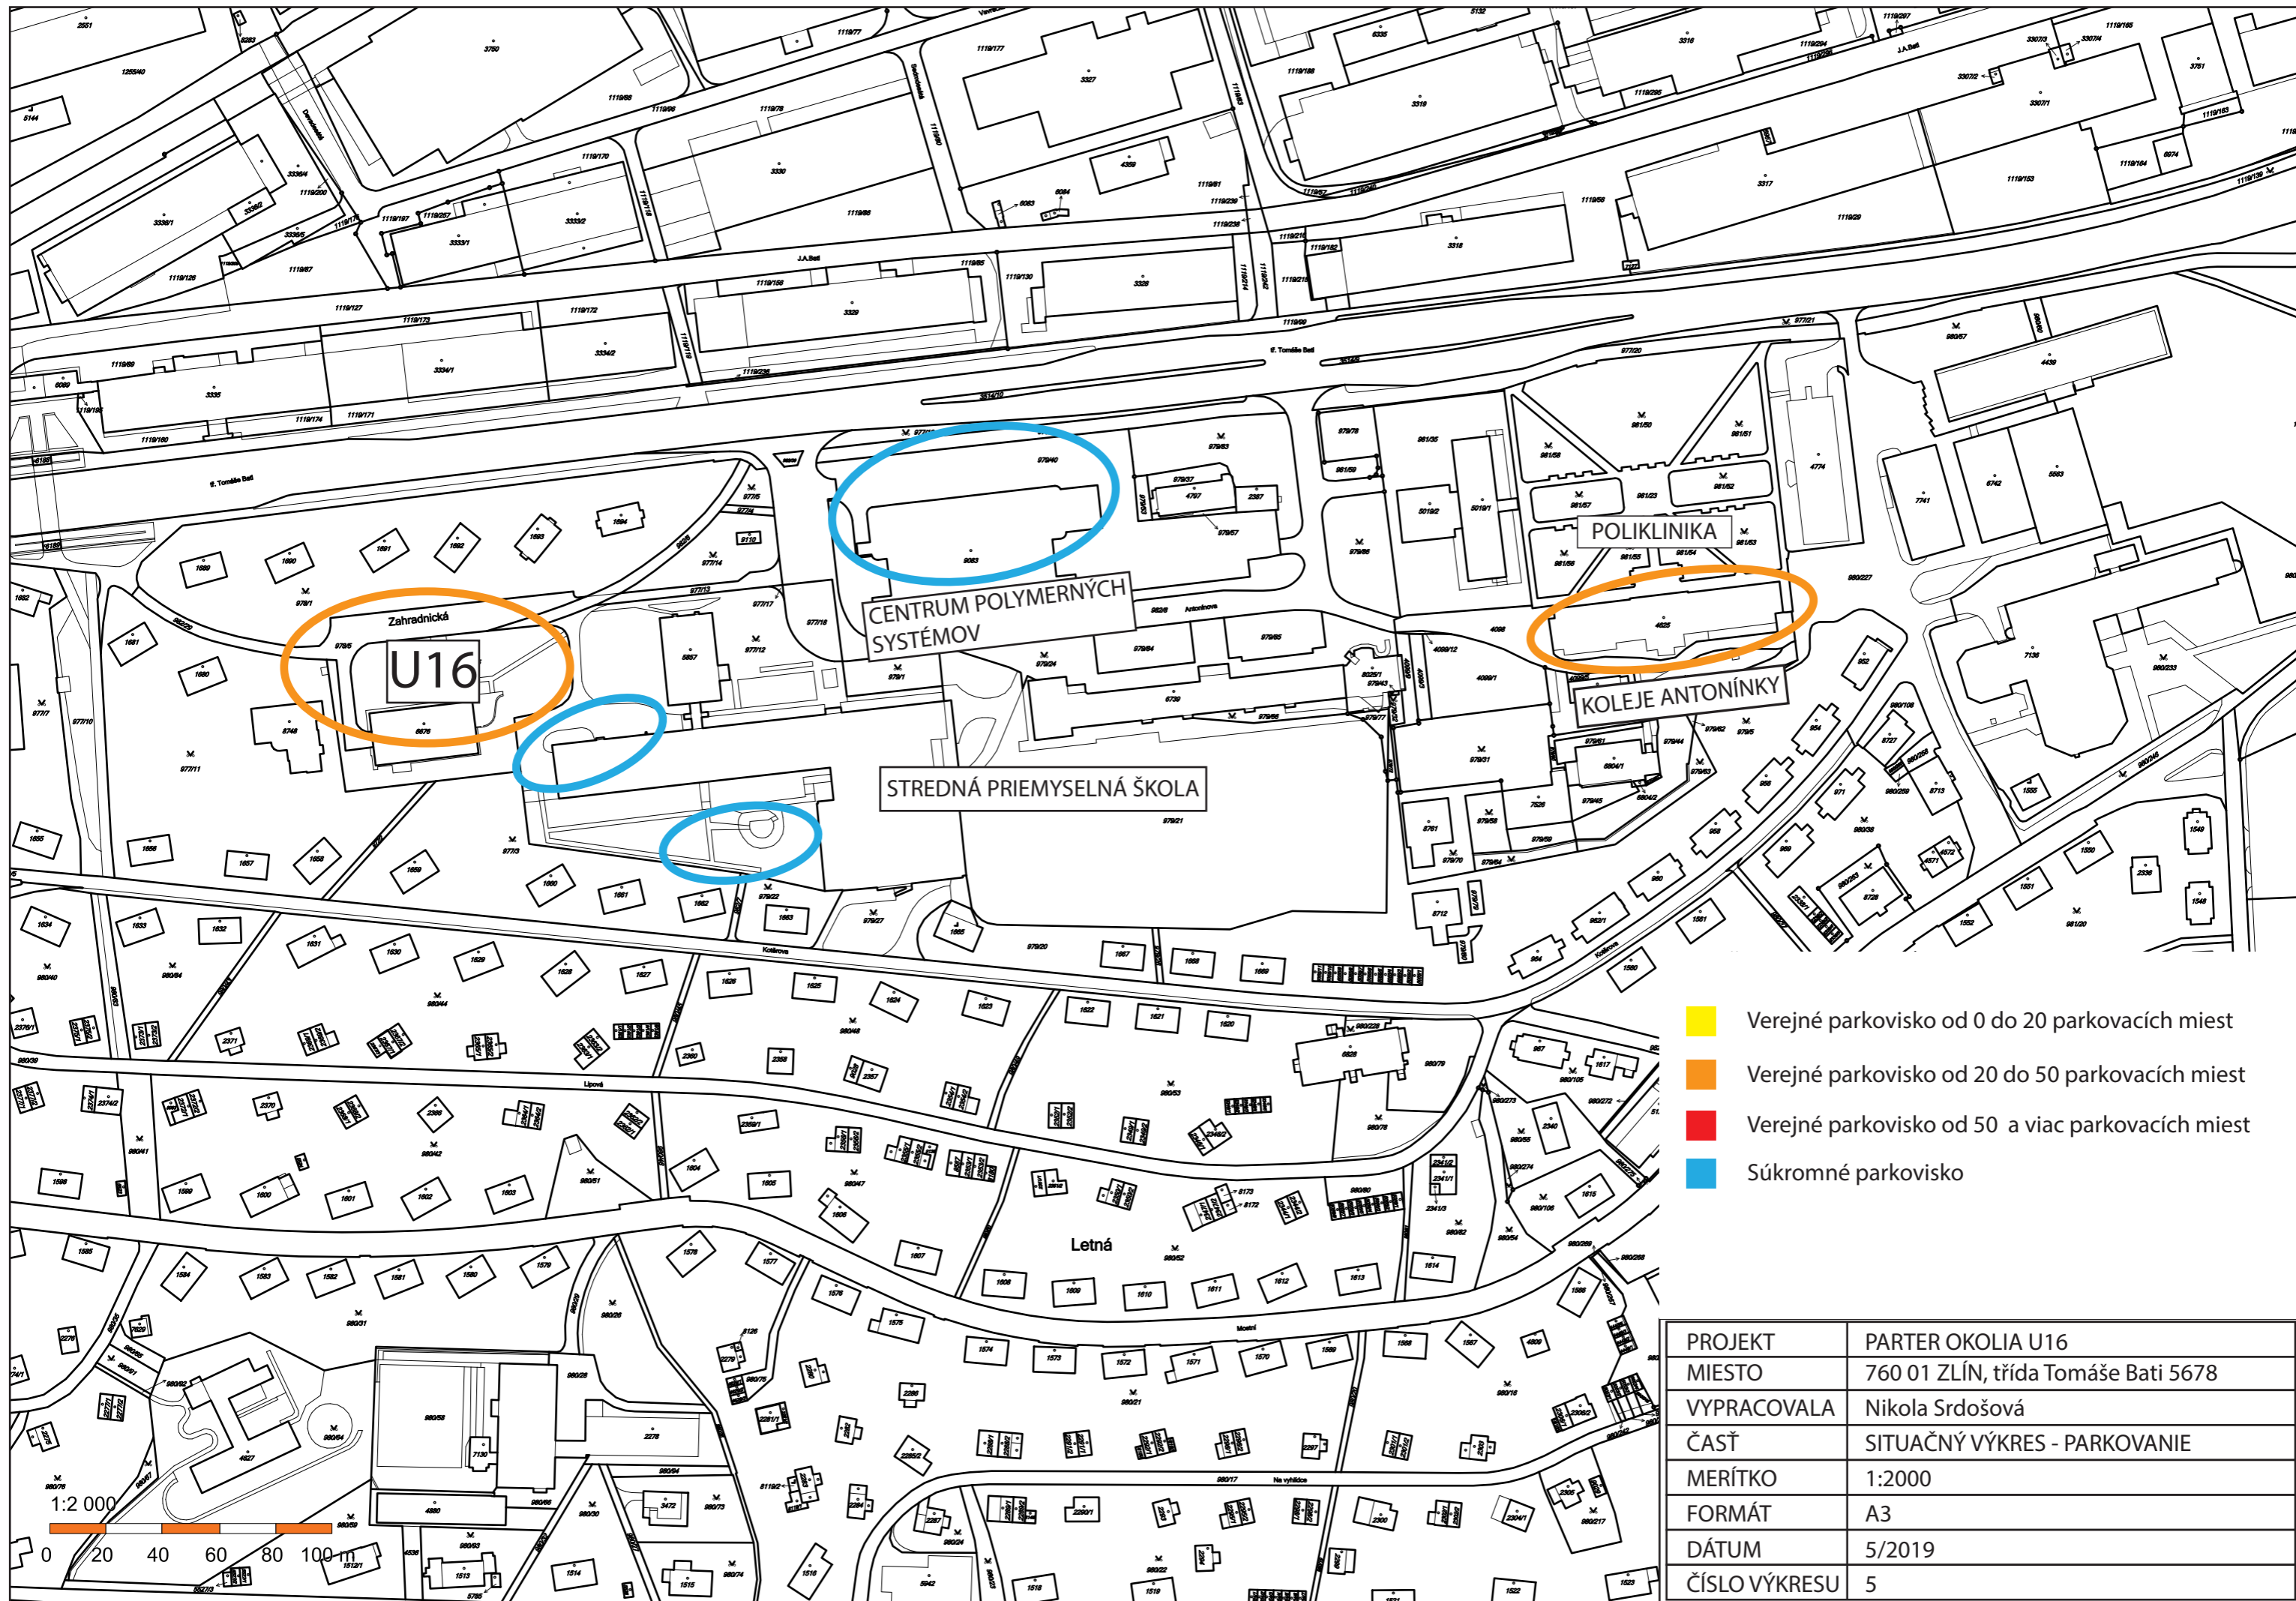


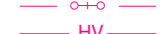




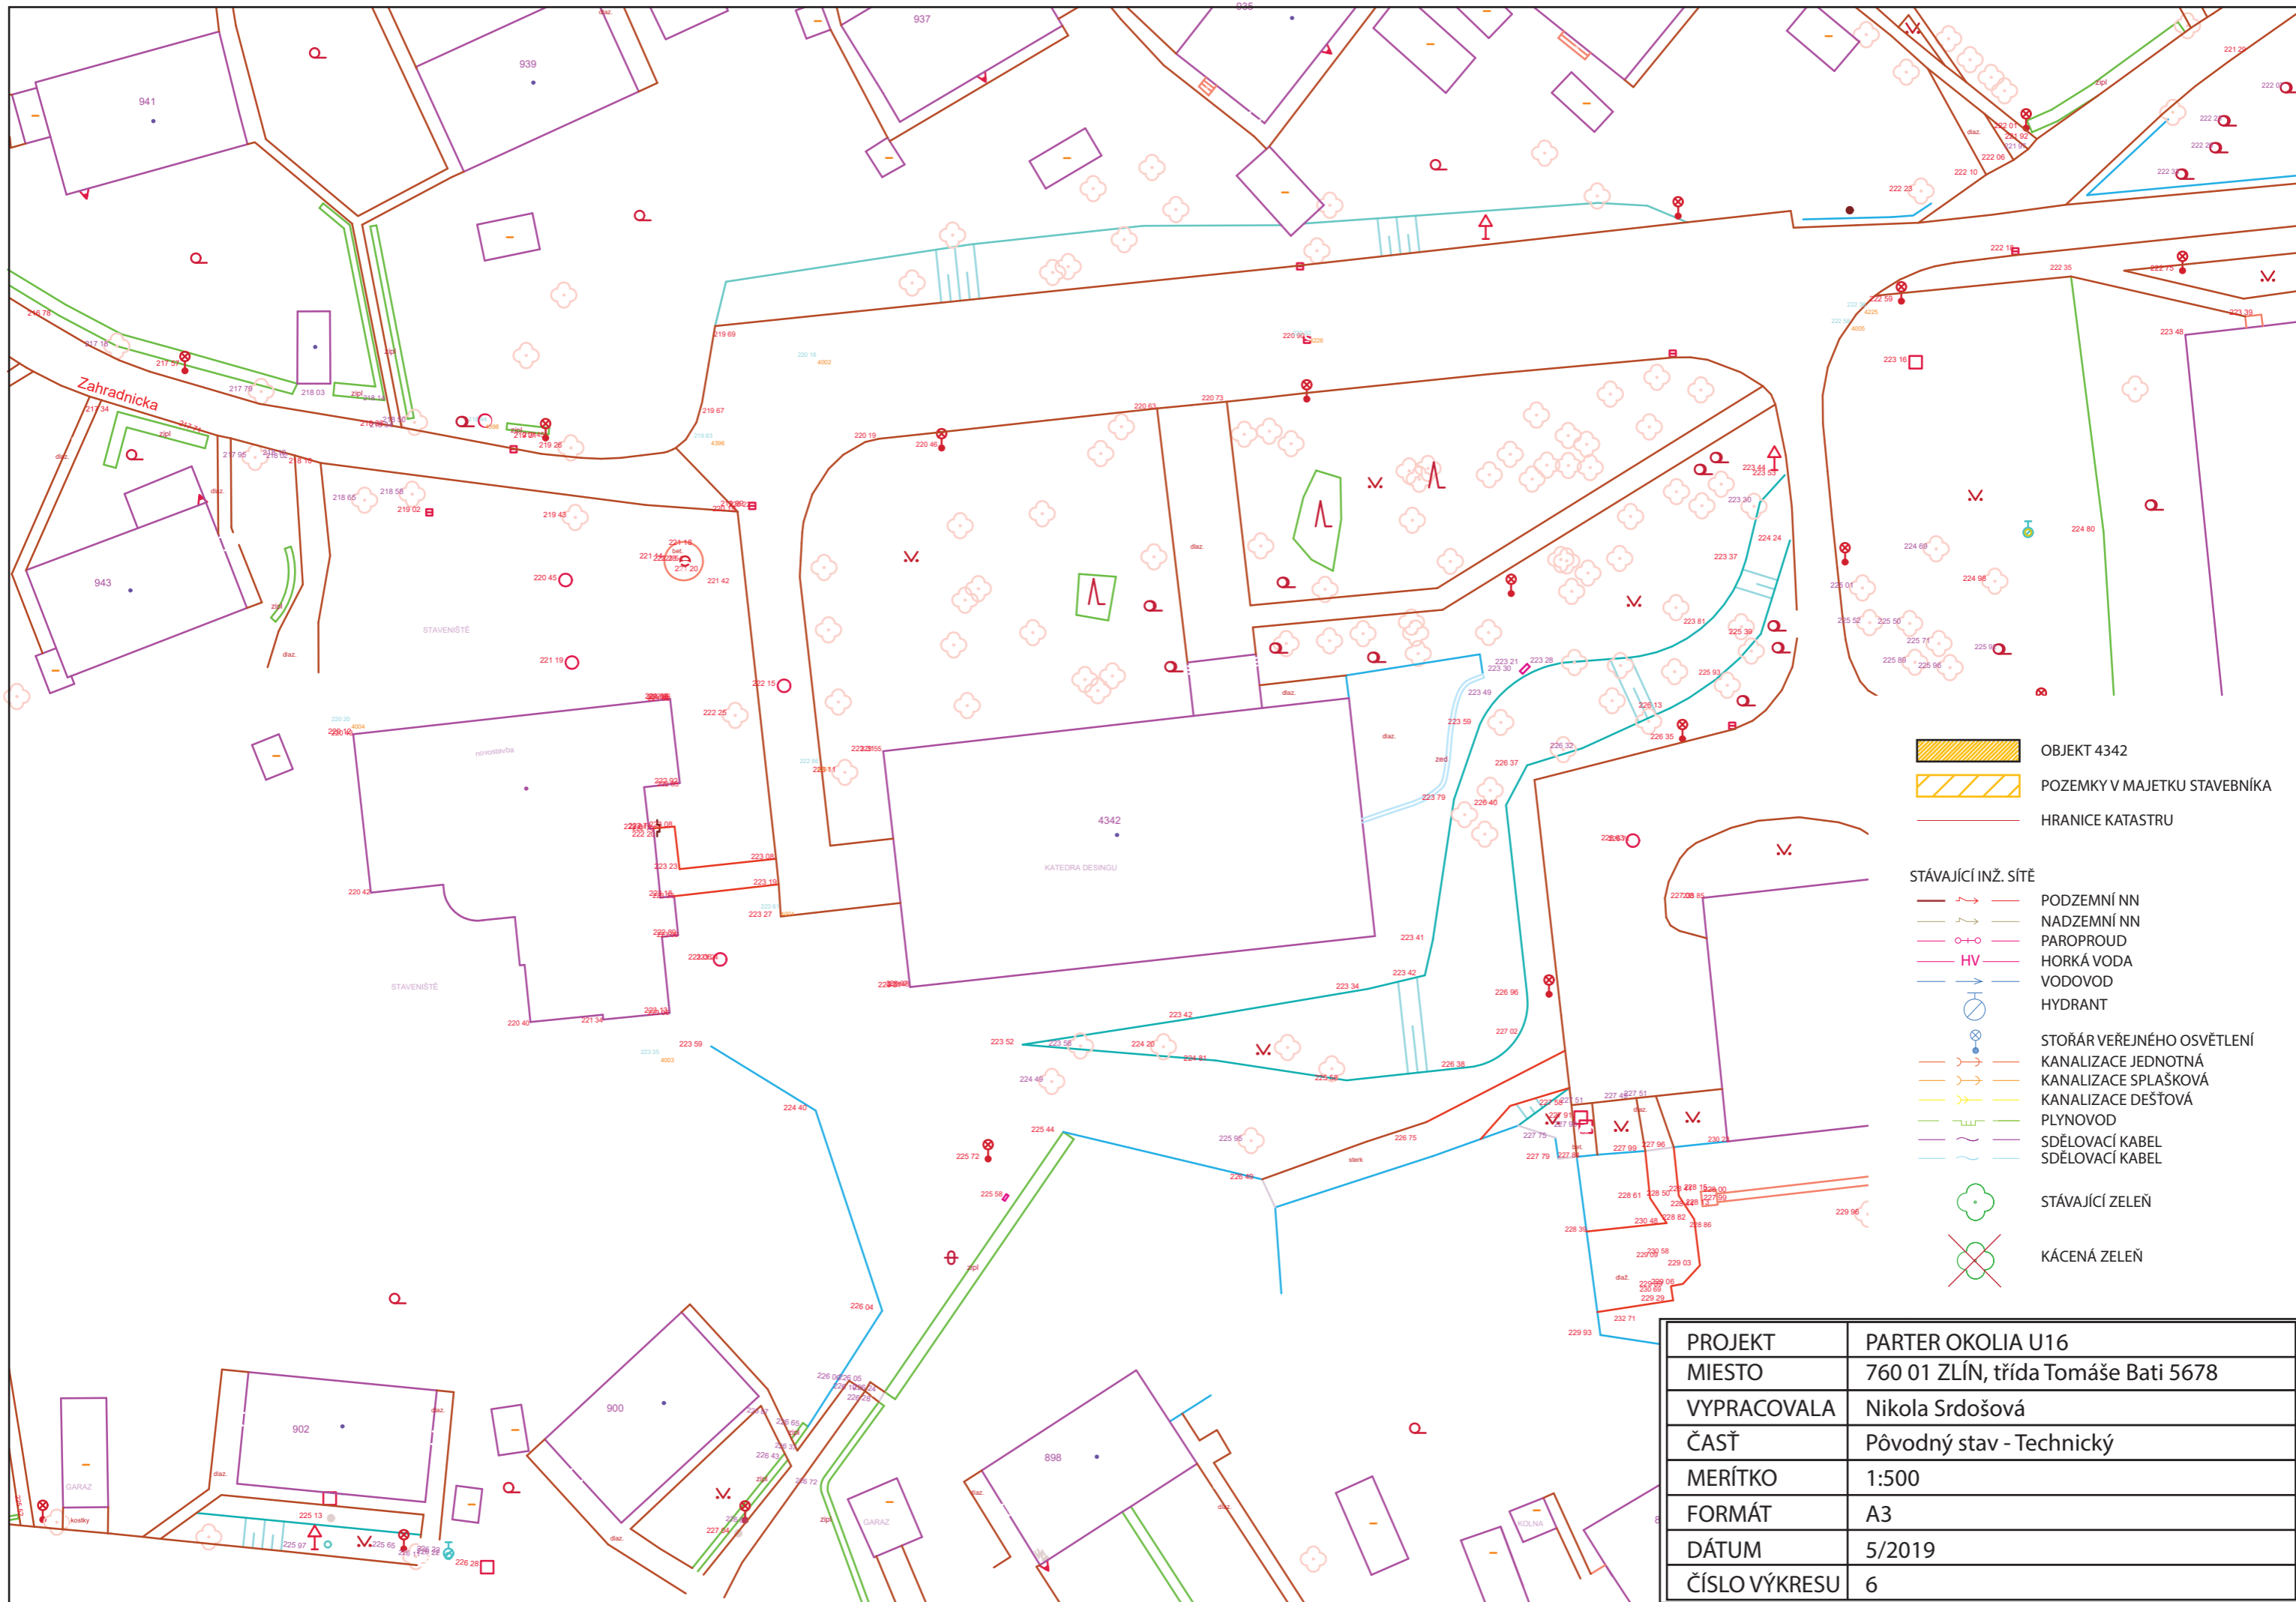







PROJEKT	PARTER OKOLIA U16
MIESTO	760 01 ZLÍN, třída Tomáše Bati 5678
VYPRACOVALA	Nikola Srdošová
ČASŤ	Pôvodný stav - KOMUNIKÁCIE
MERÍTKO	1:500
FORMÁT	A3
DÁTUM	5/2019
ČÍSLO VÝKRESU	4



- Verejné parkovisko od 0 do 20 parkovacích miest
- Verejné parkovisko od 20 do 50 parkovacích miest
- Verejné parkovisko od 50 a viac parkovacích miest
- Súkromné parkovisko


PROJEKT	PARTER OKOLIA U16
MIESTO	760 01 ZLÍN, trída Tomáše Bati 5678
VYPRACOVALA	Nikola Srdošová
ČASŤ	SITUAČNÝ VÝKRES - PARKOVANIE
MERÍTKO	1:2000
FORMÁT	A3
DÁTUM	5/2019
ČÍSLO VÝKRESU	5









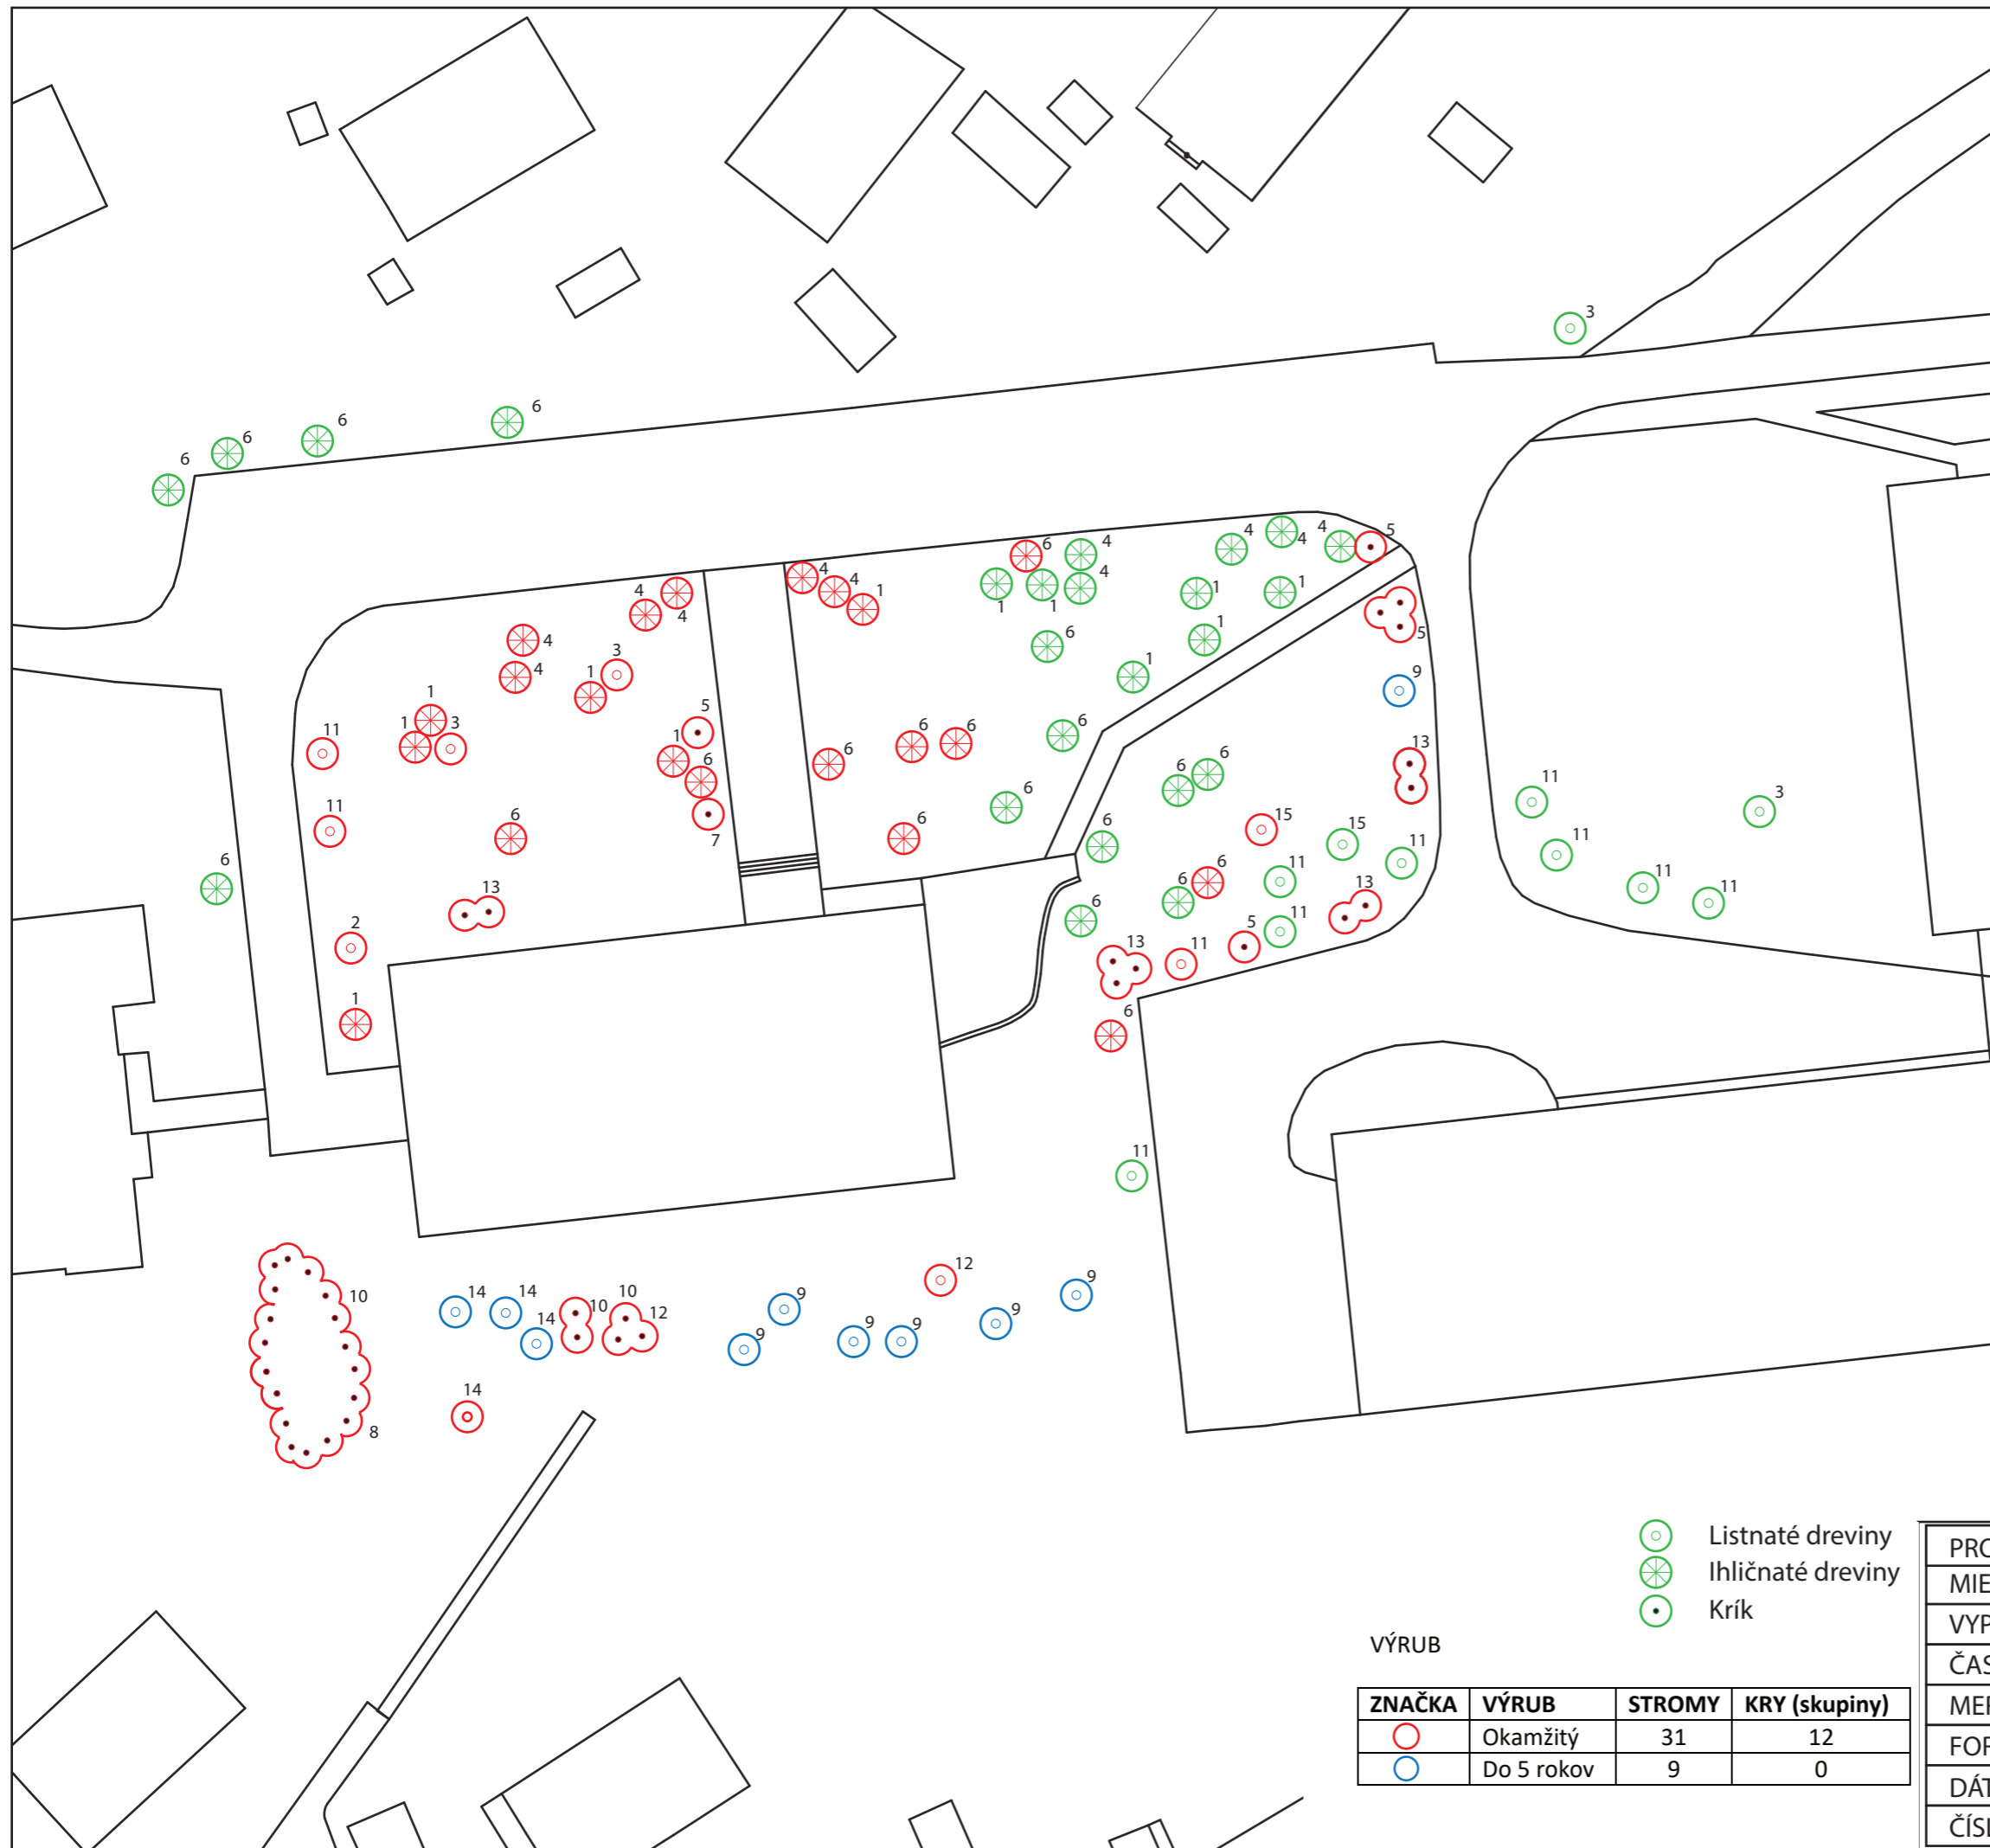








-  OBJEKT 4342
  -  POZEMKY V MAJETKU STAVEBNÍKA
  -  HRANICE KATASTRU
- STÁVAJÍCÍ INŽ. SÍŤ**
-  PODZEMNÍ NN
  -  NADZEMNÍ NN
  -  PAROPROUD
  -  HORKÁ VODA
  -  VODOVOD
  -  HYDRANT
  -  STOŘÁR VEŘEJNÉHO OSVĚTLENÍ
  -  KANALIZACE JEDNOTNÁ
  -  KANALIZACE SPLAŠKOVÁ
  -  KANALIZACE DEŠŤOVÁ
  -  PLYNOVOD
  -  SĎĚLOVACÍ KABEL
  -  SĎĚLOVACÍ KABEL
-  STÁVAJÍCÍ ZELEŇ
  -  KÁCENÁ ZELEŇ




PROJEKT	PARTER OKOLIA U16
MIESTO	760 01 ZLÍN, třída Tomáše Bati 5678
VYPRACOVALA	Nikola Srdošová
ČASŤ	Pôvodný stav - Technický
MERÍTKO	1:500
FORMÁT	A3
DÁTUM	5/2019
ČÍSLO VÝKRESU	6







ZOZNAM DREVÍN


Č.	NÁZOV SLOVENSKÝ	NÁZOV LATINSKÝ	DRUH	OBRÁZOK	KS
1.	Borovica Lesná	<i>PINUS SYLVESTRIS</i>	Ihličnatý strom		12
2.	Pajaseň Zlázkatý	<i>AILANTUS ALLTISIMA</i>	Listnatý strom (Invázna drevina)		1
3.	Javor Mliečny	<i>ACER PLATANOIDES</i>	Listnatý strom		3
4.	Smrekovec opadavý	<i>LARIX DECIDUA</i>	Ihličnatý strom		11
5.	Svib biely	<i>CORNUS ALBA</i>	Listnatý strom (Krikostrom)		3
6.	Smrek obyčajný	<i>PICEA ABIES</i>	Ihličnatý strom		21
7.	Kalina Vráščitolistá	<i>VIBURNUM RHYTIDOPHYLLUM</i>	Listnatý ker		1
8.	Jarabina	<i>SORBUS AUCUPARIA</i>	Listnatý ker		1
9.	Čerešňa vtáčia	<i>PRUNUS AVIUM</i>	Listnatý strom - krátkoveké		7
10.	Kalina Siriputková	<i>VIBURNUM LANTANA</i>	Listnatý ker		3
11.	Breza Previsnutá	<i>BETULA PENDULA ROTHM</i>	Listnatý strom		10
12.	Orech Kráľovský	<i>JUGLANS RÉGIA</i>	Listnatý strom		2
13.	Zlatovka Prostredná	<i>FORSYTHIA INTERMEDIA LYWOOD</i>	Listnatý ker		4
14.	Jablon	<i>MALUS SPECIES</i>	Listnatý strom		4
15.	Lipa malolistá	<i>TILIA TOMENTOSA</i>	Listnatý strom		2

-  Listnaté dreviny
-  Ihličnaté dreviny
-  Krik




VÝRUB

ZNAČKA	VÝRUB	STROMY	KRY (skupiny)
	Okamžitý	31	12
	Do 5 rokov	9	0


PROJEKT	PARTER OKOLIA U16
MIESTO	760 01 ZLÍN, trieda Tomáše Bati 5678
VYPRACOVALA	Nikola Srdošová
ČASŤ	Pôvodný stav - ZELEŇ
MERÍTKO	1:500
FORMÁT	A3
DÁTUM	5/2019
ČÍSLO VÝKRESU	7

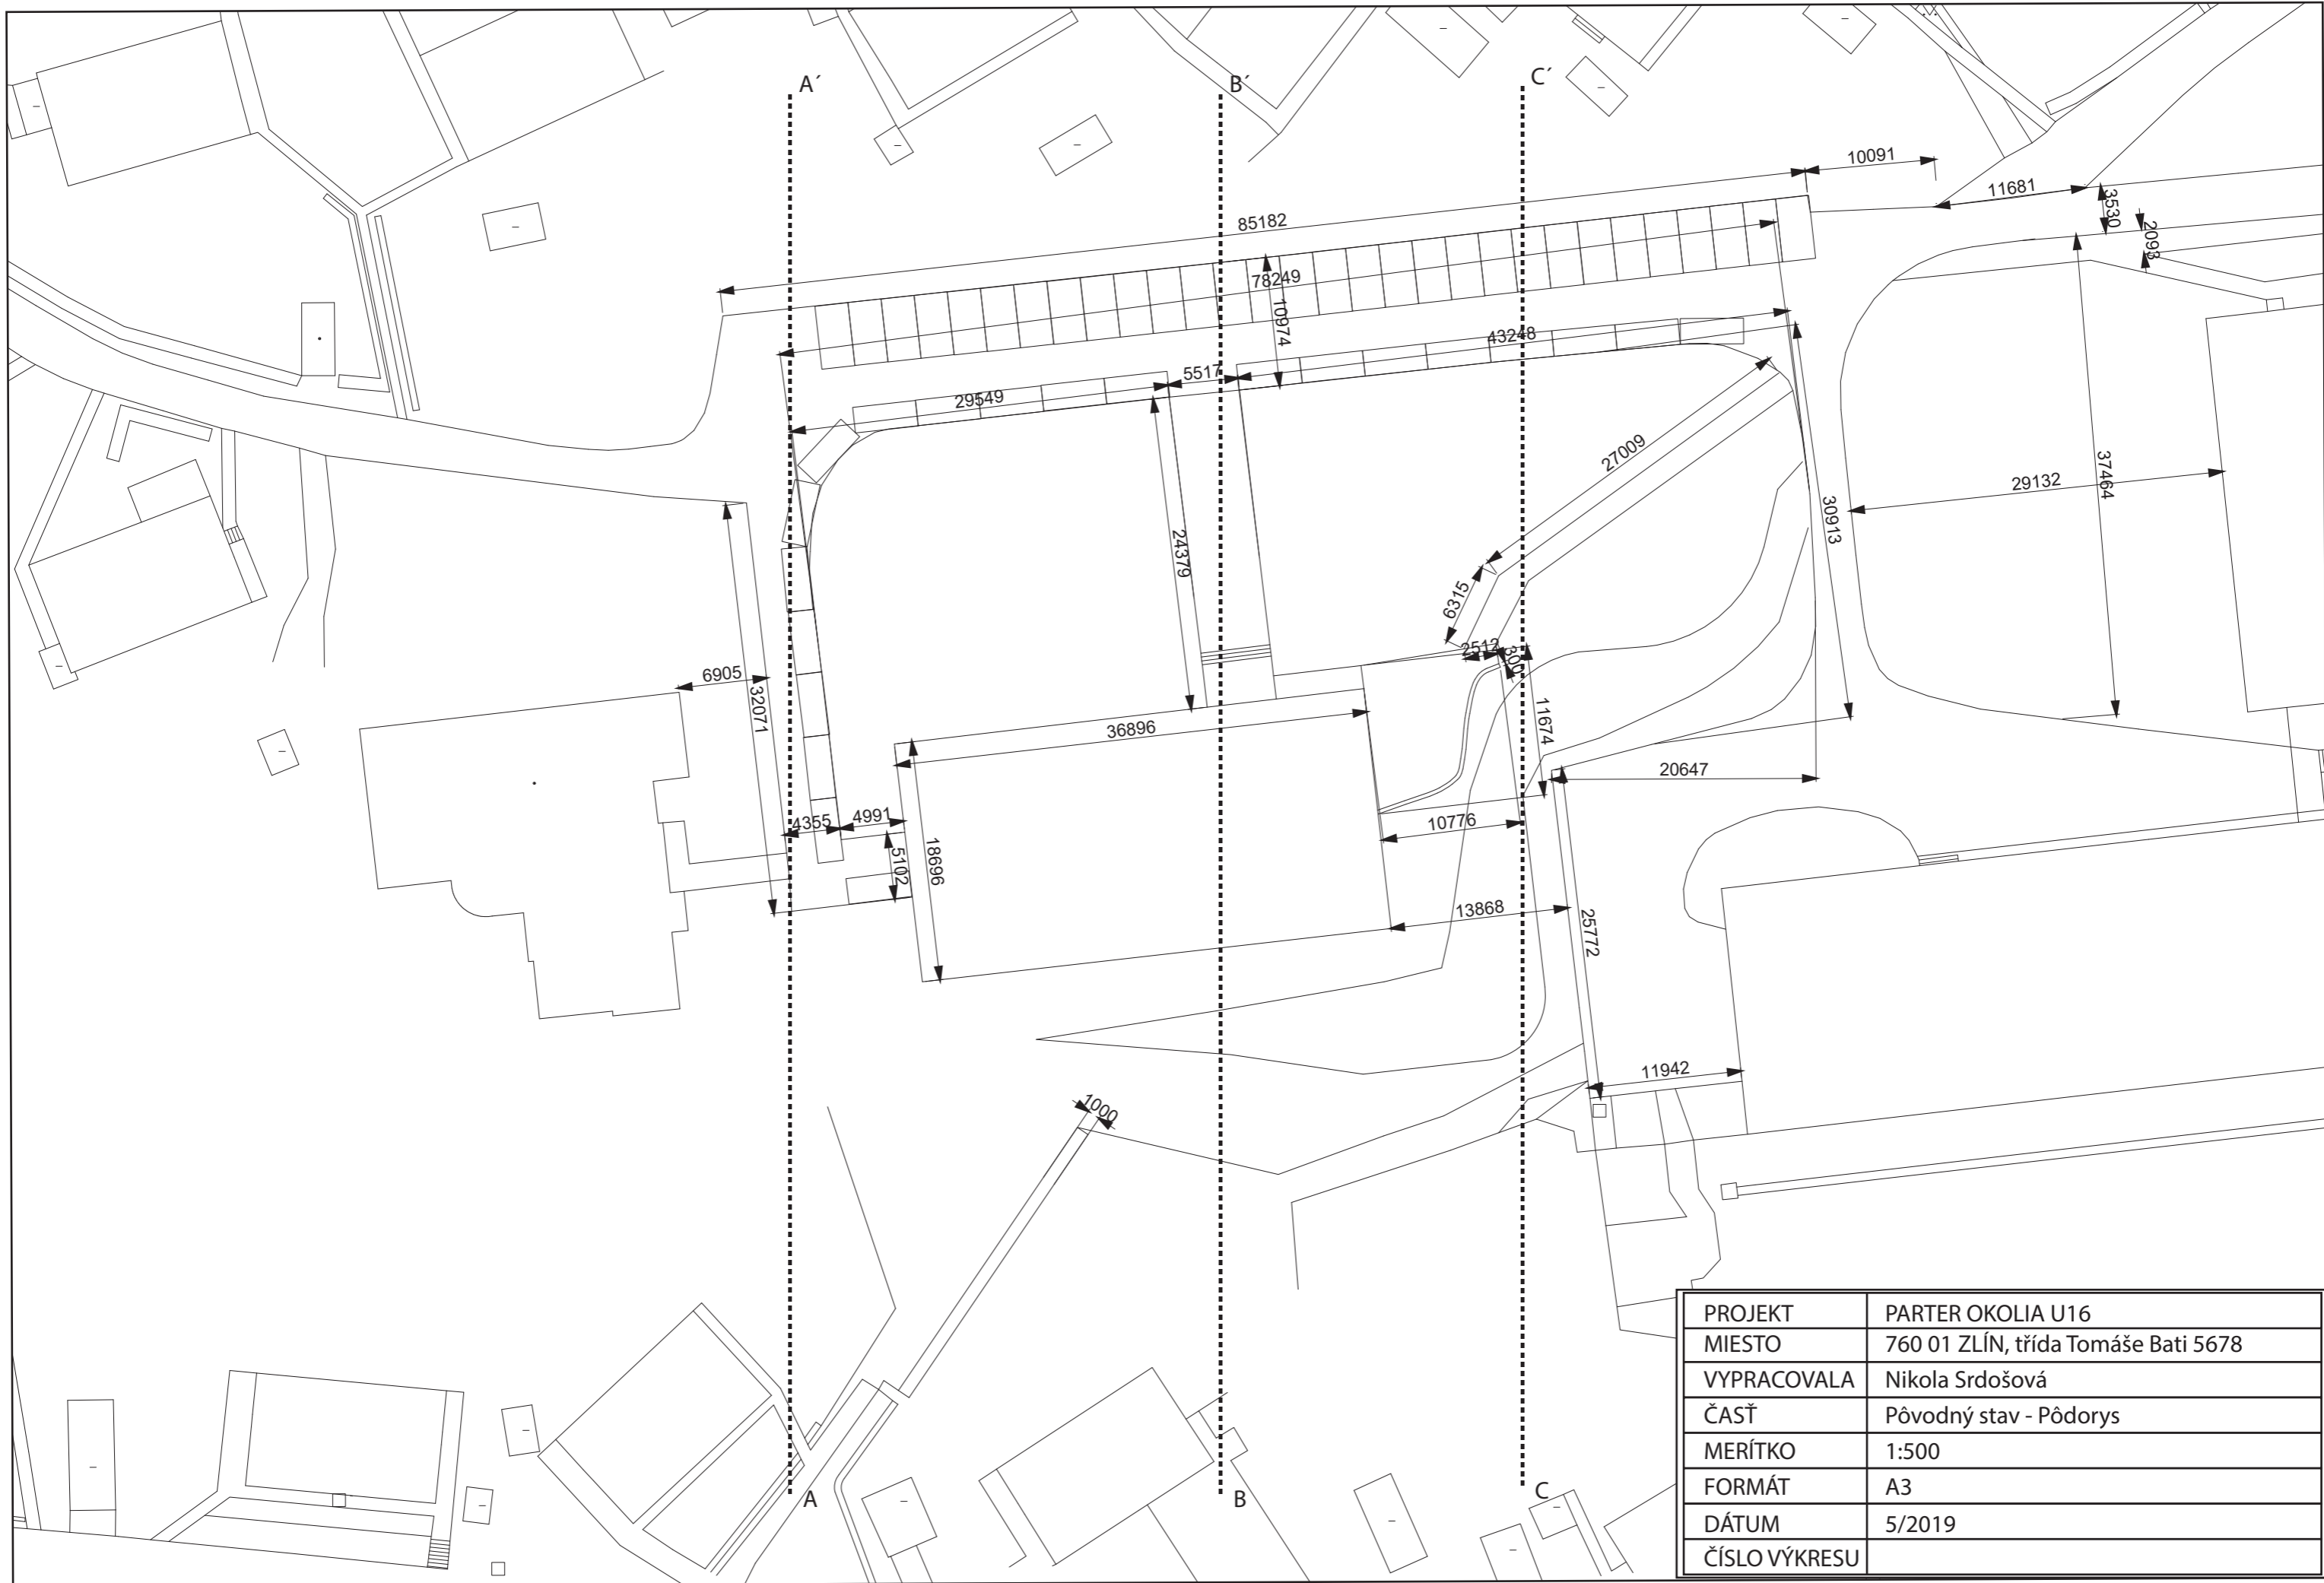


PROJEKT	PARTER OKOLIA U16
MIESTO	760 01 ZLÍN, třída Tomáše Bati 5678
VYPRACOVALA	Nikola Srdošová
ČASŤ	Pôvodný stav - Pôdorys
MERÍTKO	1:500
FORMÁT	A3
DÁTUM	5/2019
ČÍSLO VÝKRESU	

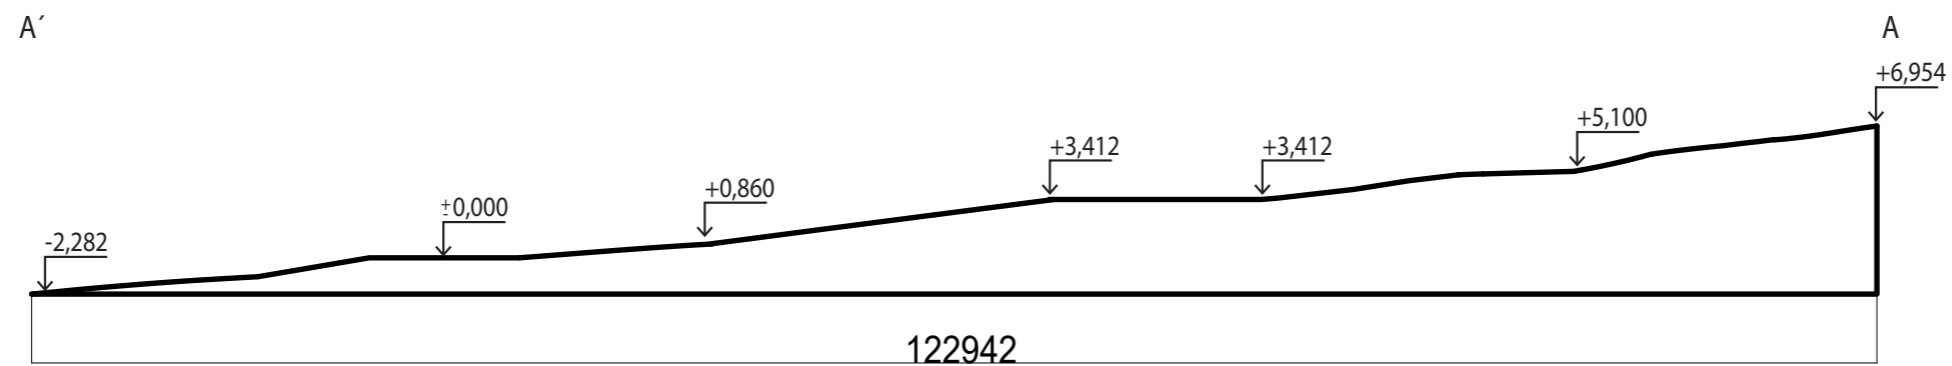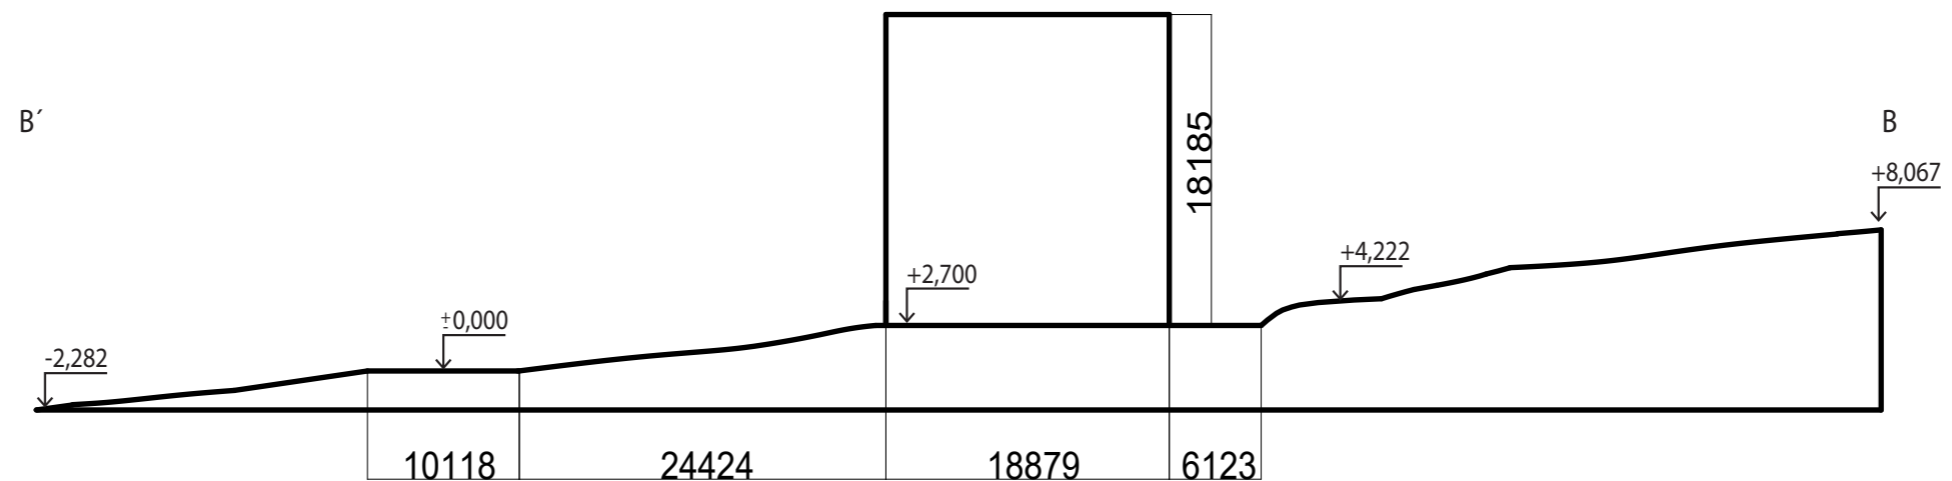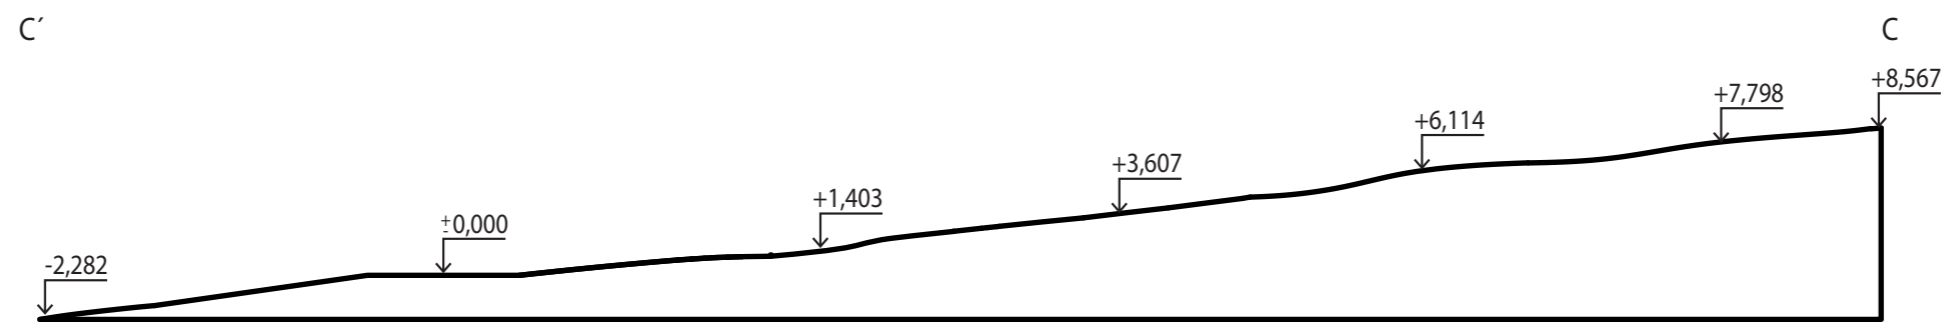


PROJEKT	PARTER OKOLIA U16
MIESTO	760 01 ZLÍN, třída Tomáše Bati 5678
VYPRACOVALA	Nikola Srdošová
ČASŤ	Pôvodný stav - REZY
MERÍTKO	1:500
FORMÁT	A3
DÁTUM	5/2019
ČÍSLO VÝKRESU	9

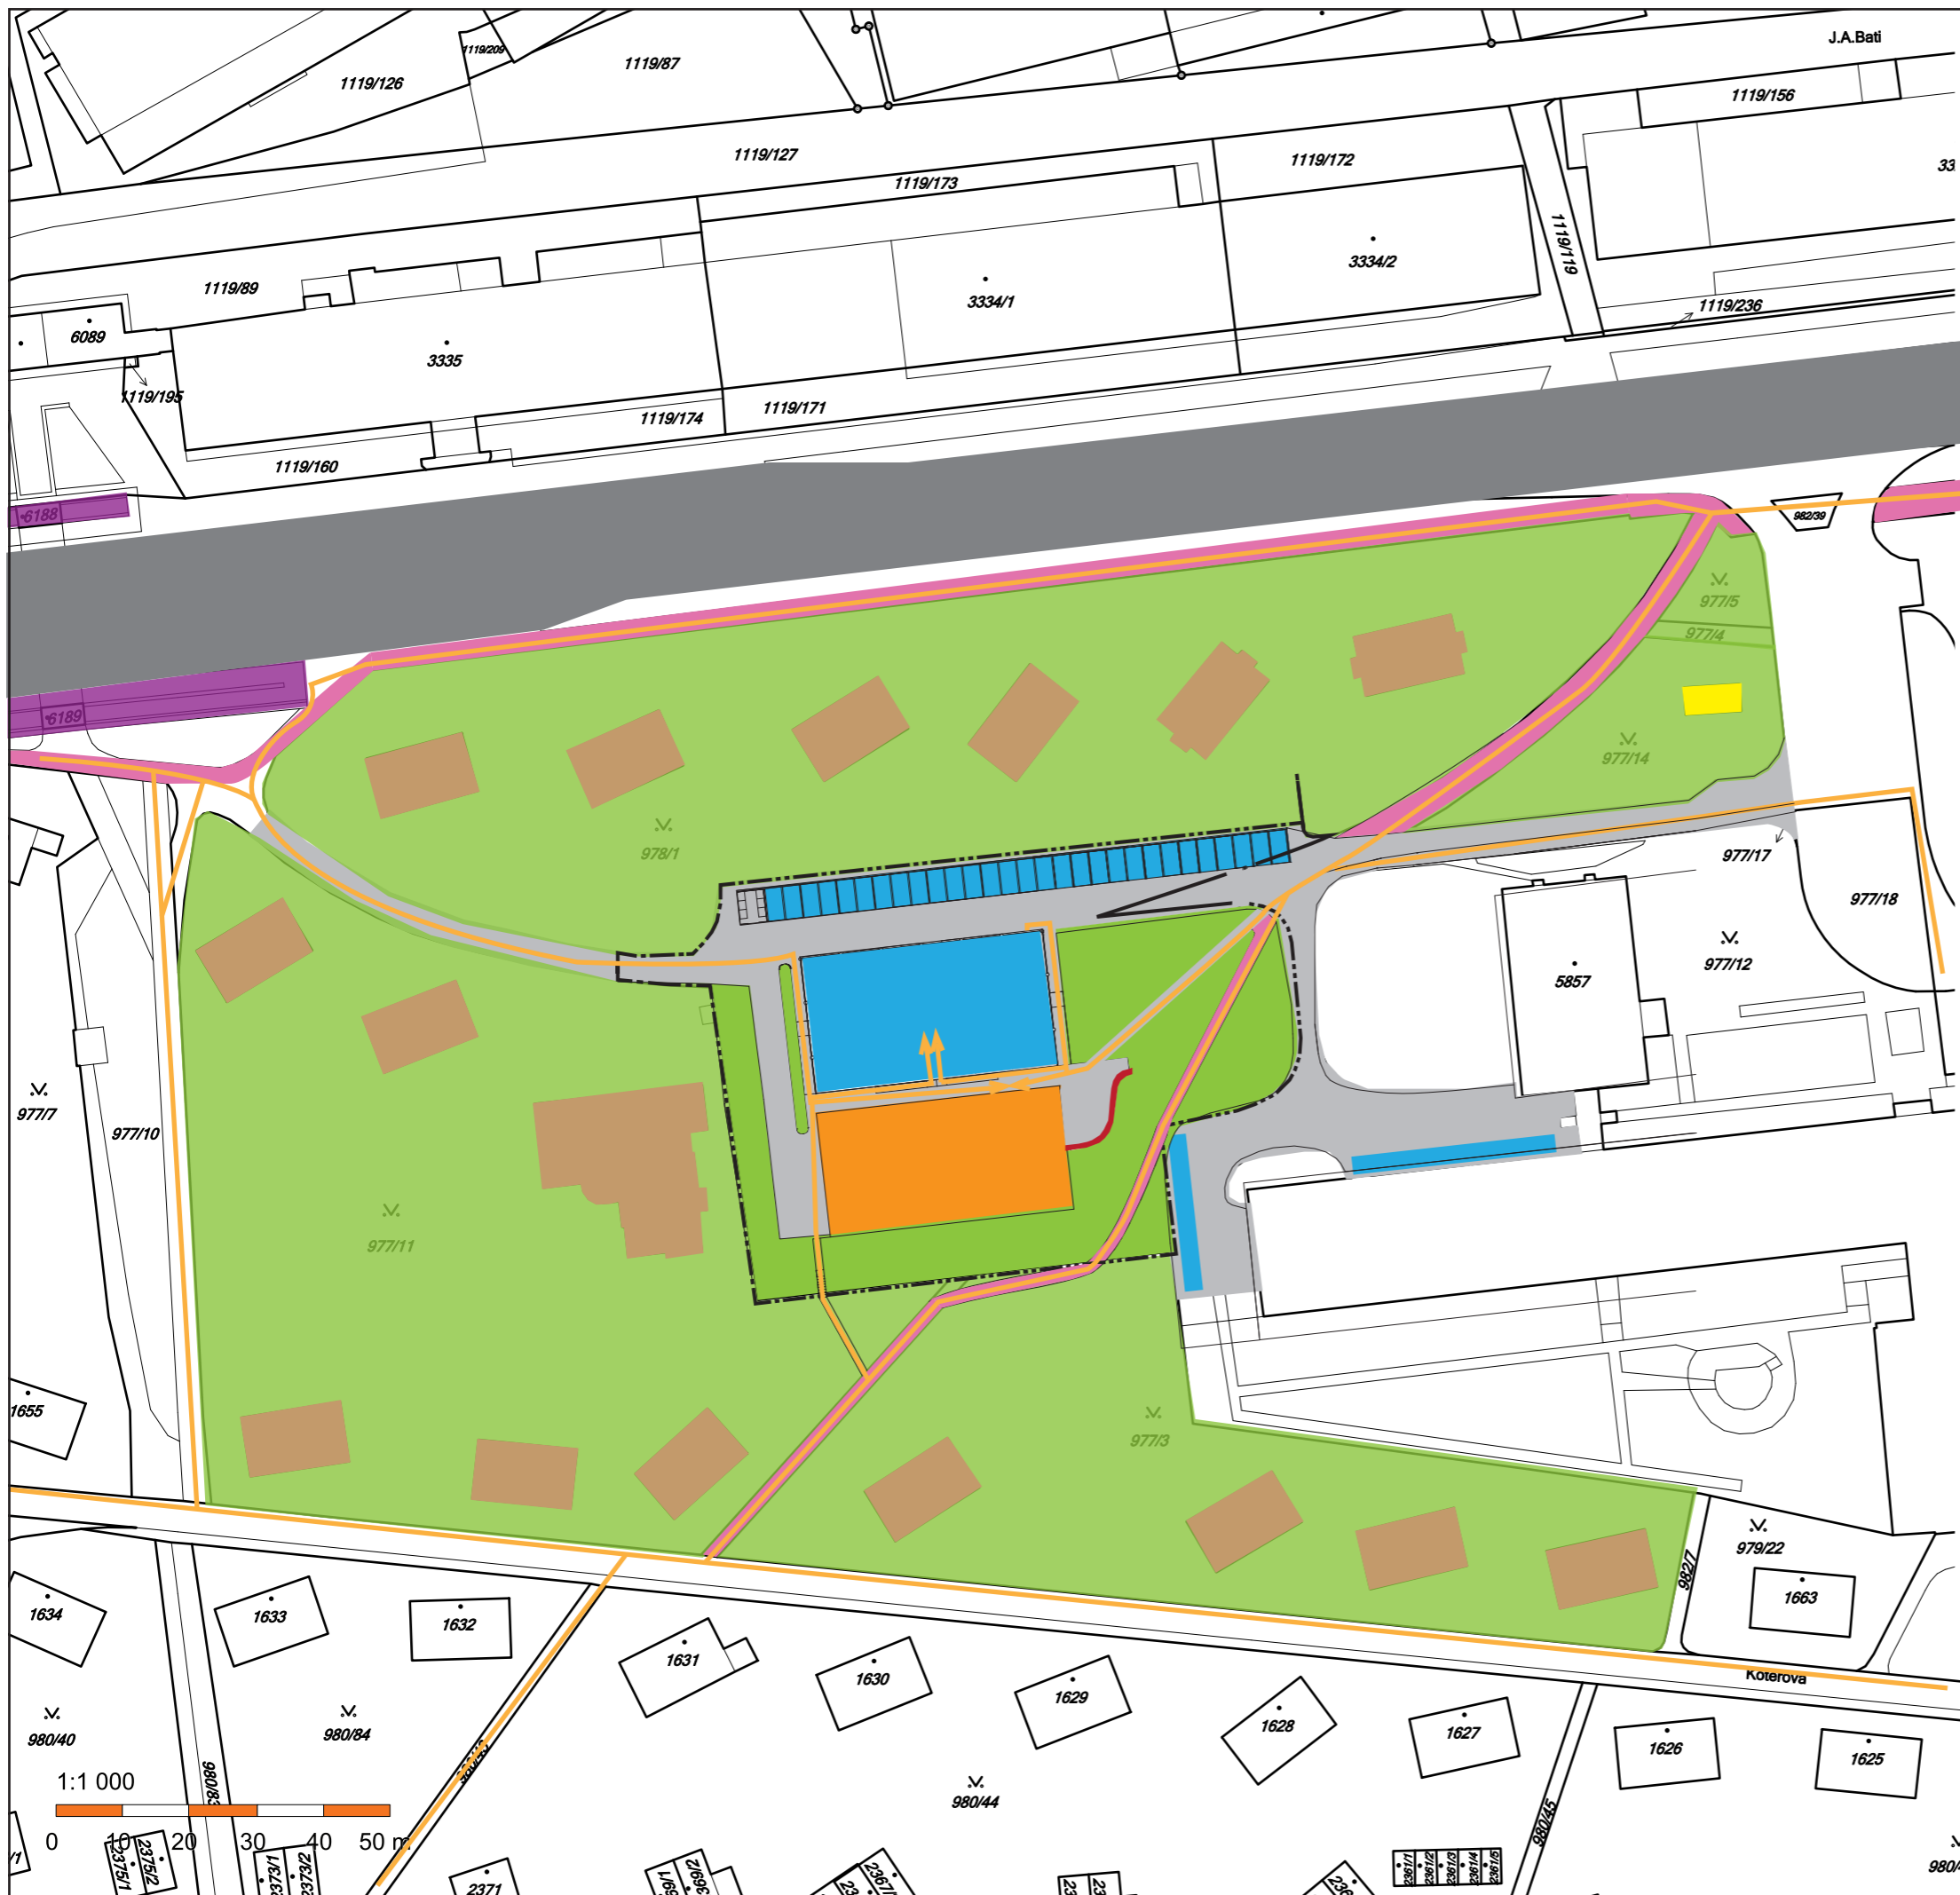


- Hranice katastrálnej časti UTB
- Budova U16
- Plochy pozemkov rodinných domov
- Budova Dopravnej spoločnosti Otrokovice - Zlín, s.r.o.,
- Nehnutelná kultúrna pamiatka - socha
- Pešie komunikácie
- Cesta I. triedy
- Cesta III. triedy
- Parkovisko
- Cyklostezka
- Zástavka MHD - Záhradnícka
- Trávnaté plochy so stromami

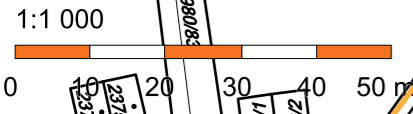




PROJEKT	PARTER OKOLIA U16
MIESTO	760 01 ZLÍN, trieda Tomáše Bati 5678
VYPRACOVALA	Nikola Srdošová
ČASŤ	ETAPA 1. - PROBLÉMOVÝ VÝKRES
MERÍTKO	1:1000
FORMÁT	A3
DÁTUM	5/2019
ČÍSLO VÝKRESU	10

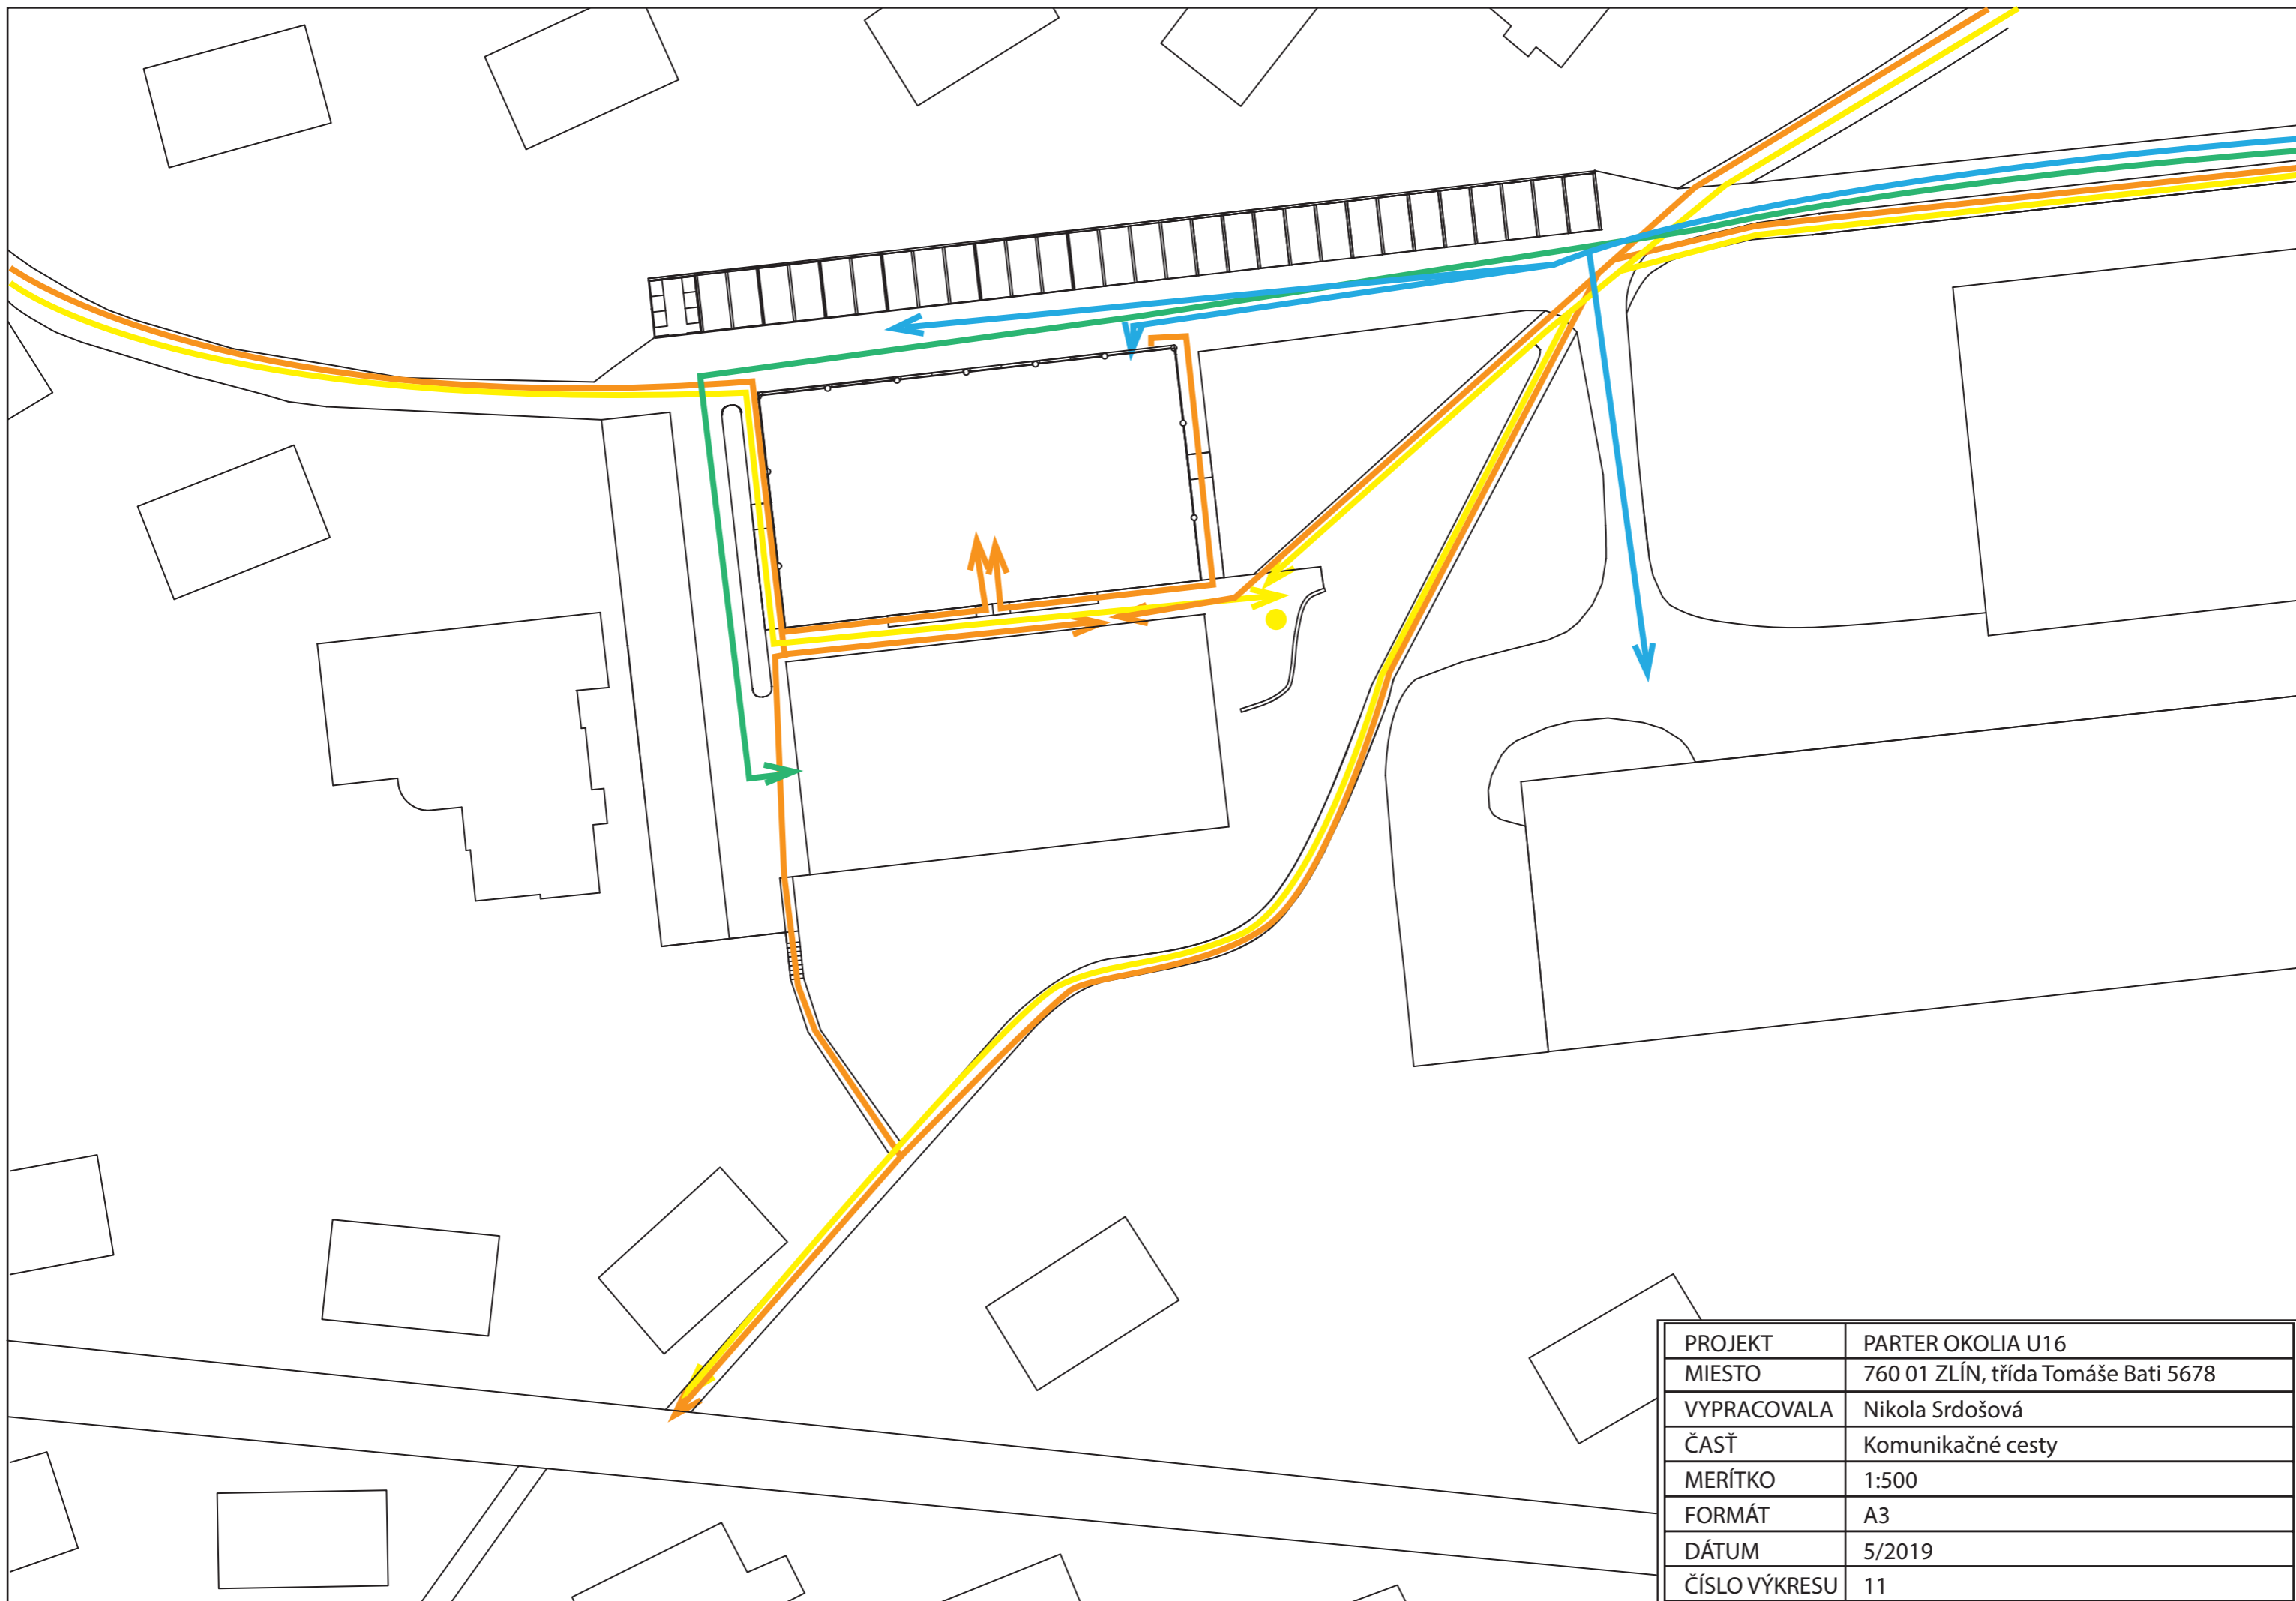


PROJEKT	PARTER OKOLIA U16
MIESTO	760 01 ZLÍN, třída Tomáše Bati 5678
VYPRACOVALA	Nikola Srdošová
ČASŤ	Komunikačné cesty
MERÍTKO	1:500
FORMÁT	A3
DÁTUM	5/2019
ČÍSLO VÝKRESU	11

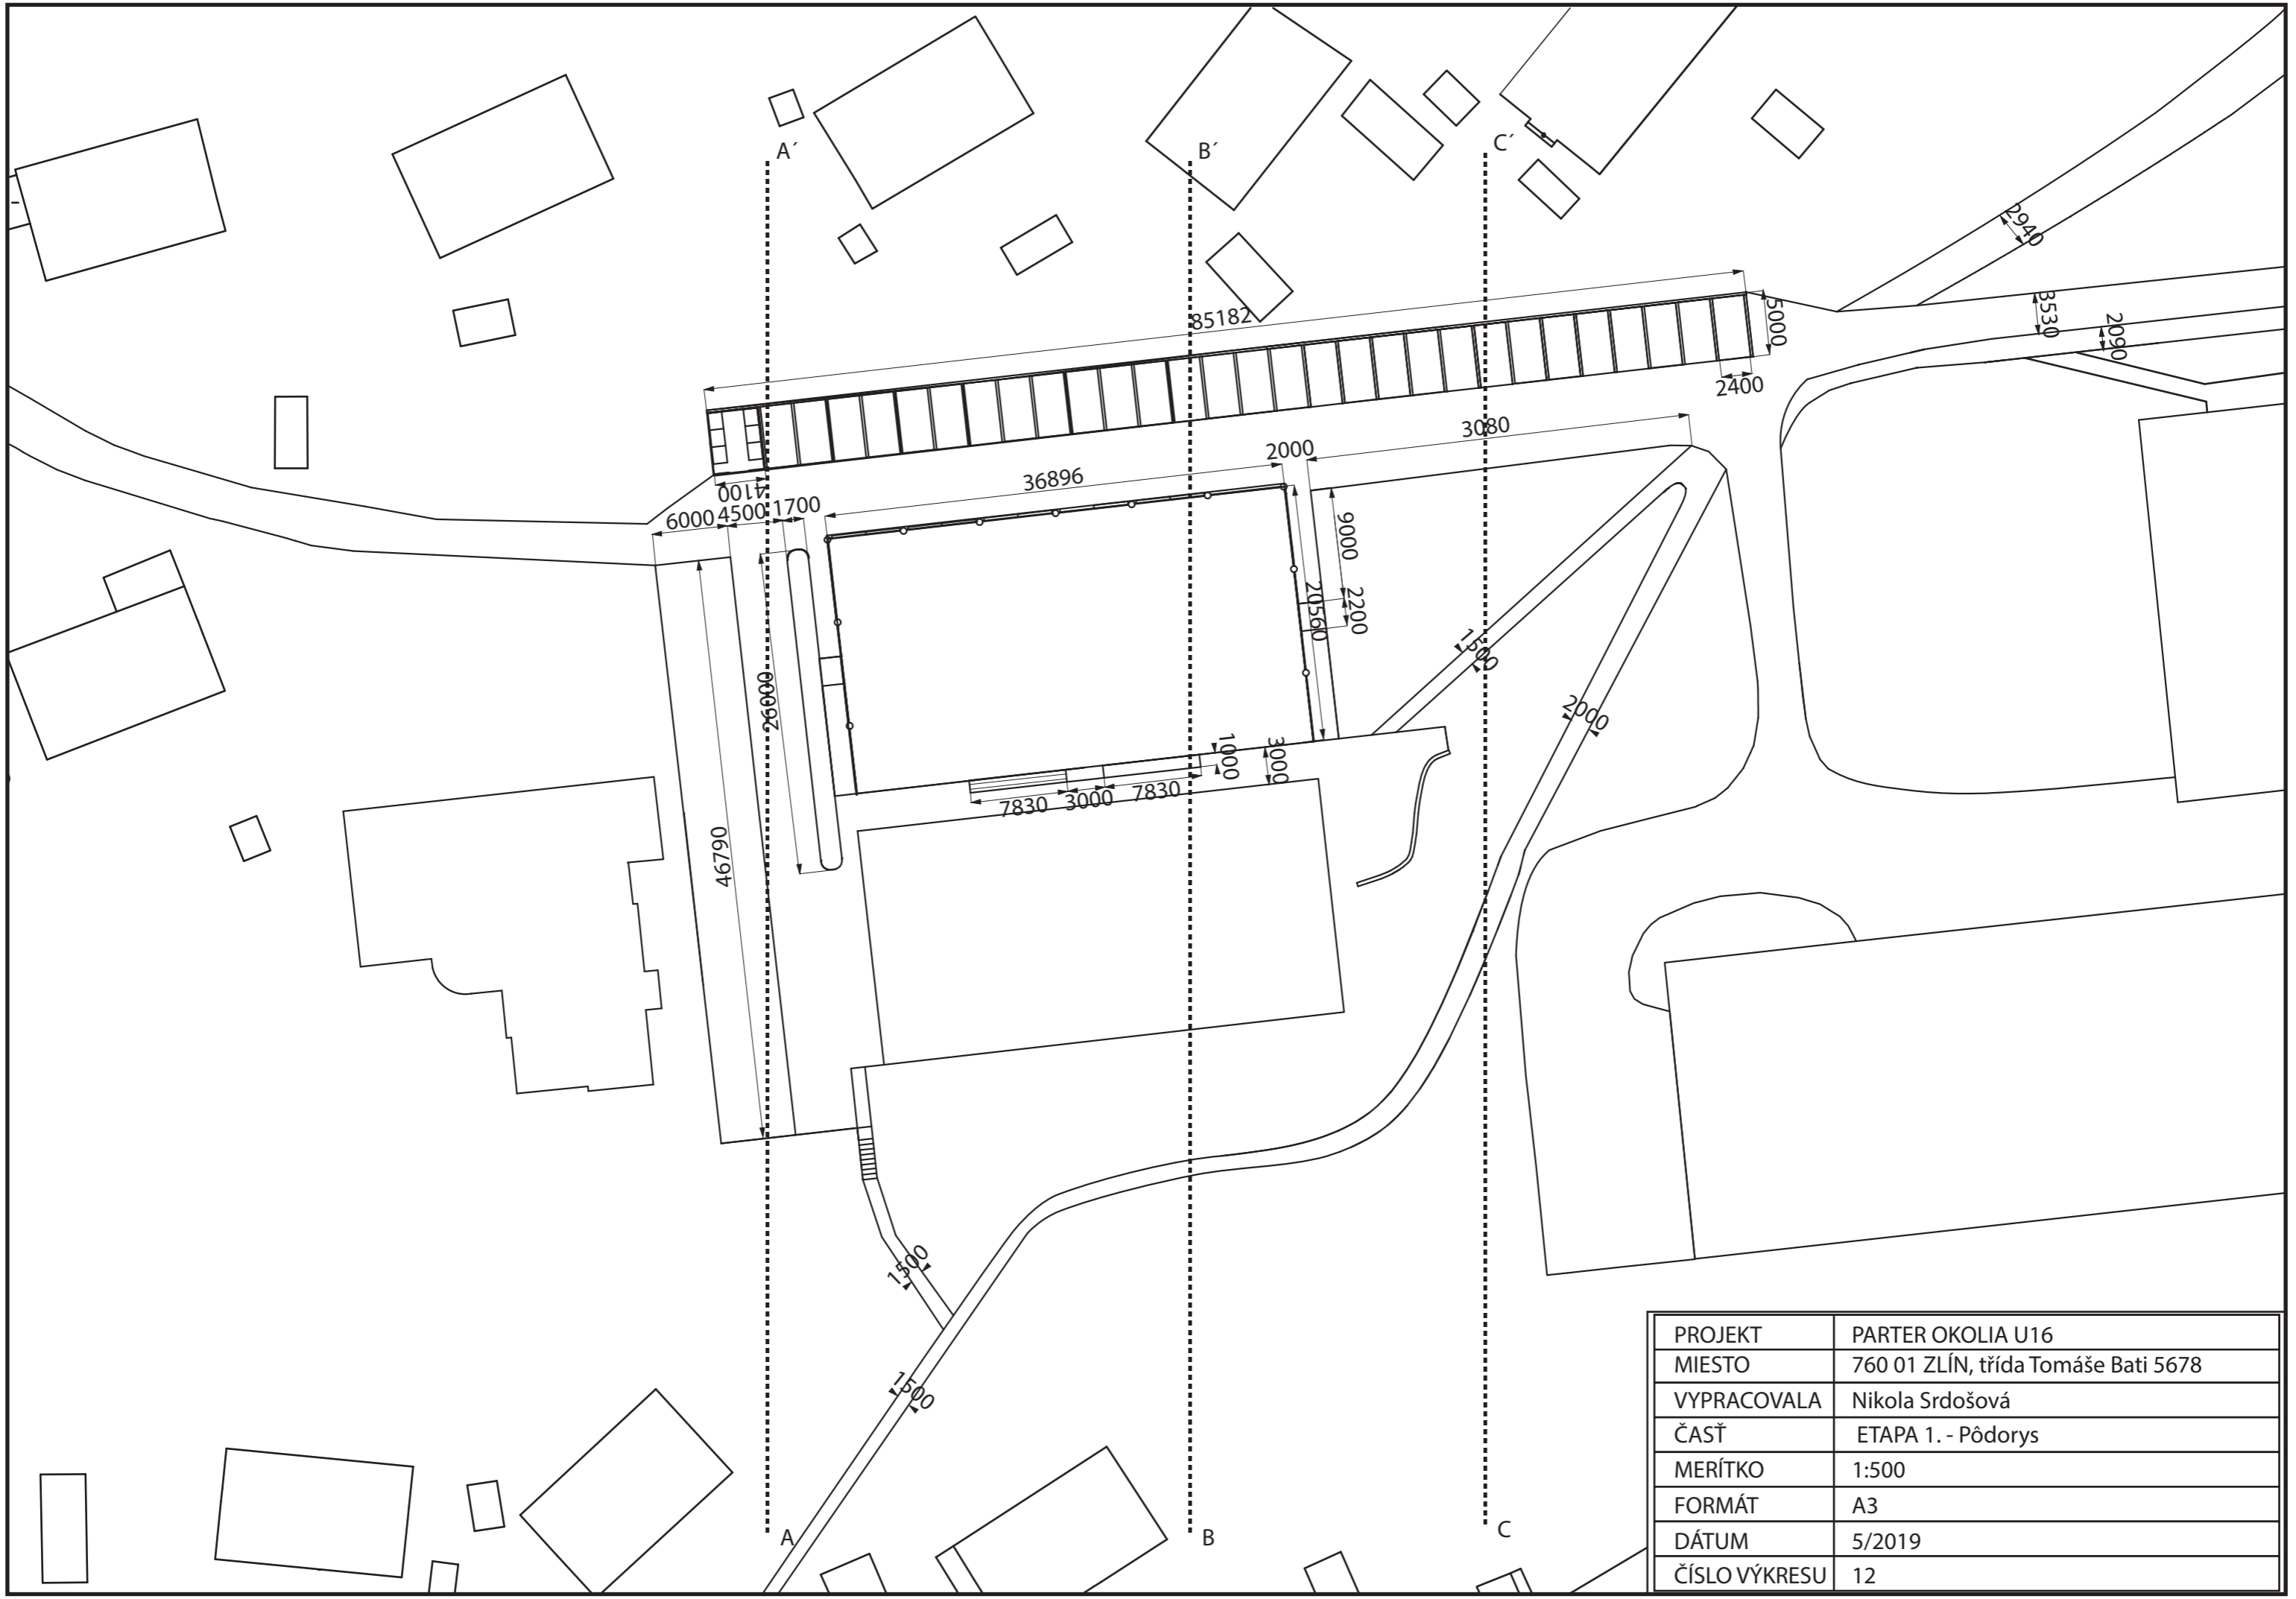

PROJEKT	PARTER OKOLIA U16
MIESTO	760 01 ZLÍN, třída Tomáše Bati 5678
VYPRACOVALA	Nikola Srdošová
ČASŤ	ETAPA 1. - Pôdorys
MERÍTKO	1:500
FORMÁT	A3
DÁTUM	5/2019
ČÍSLO VÝKRESU	12

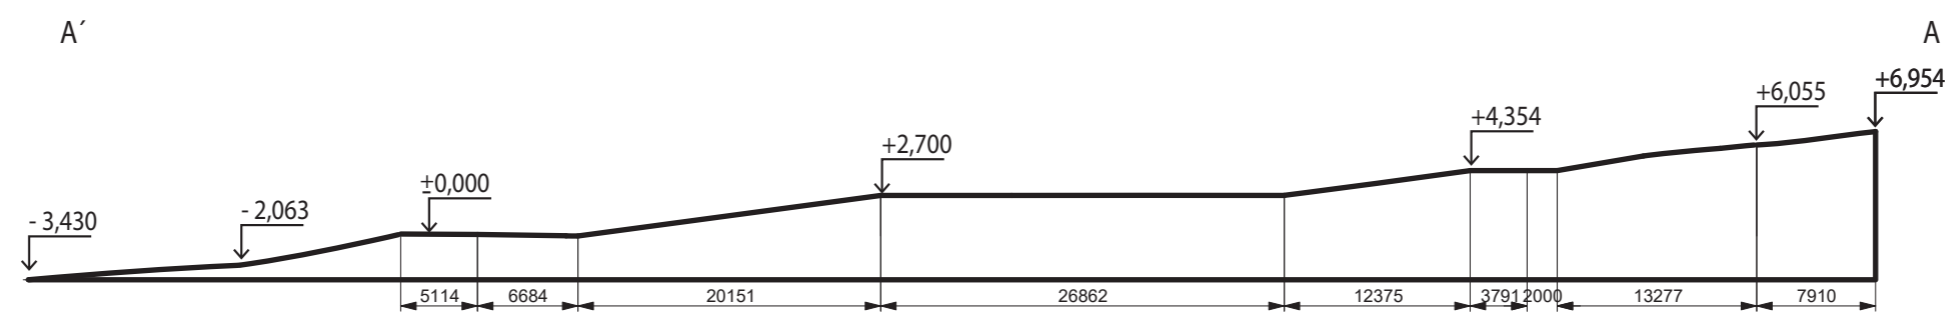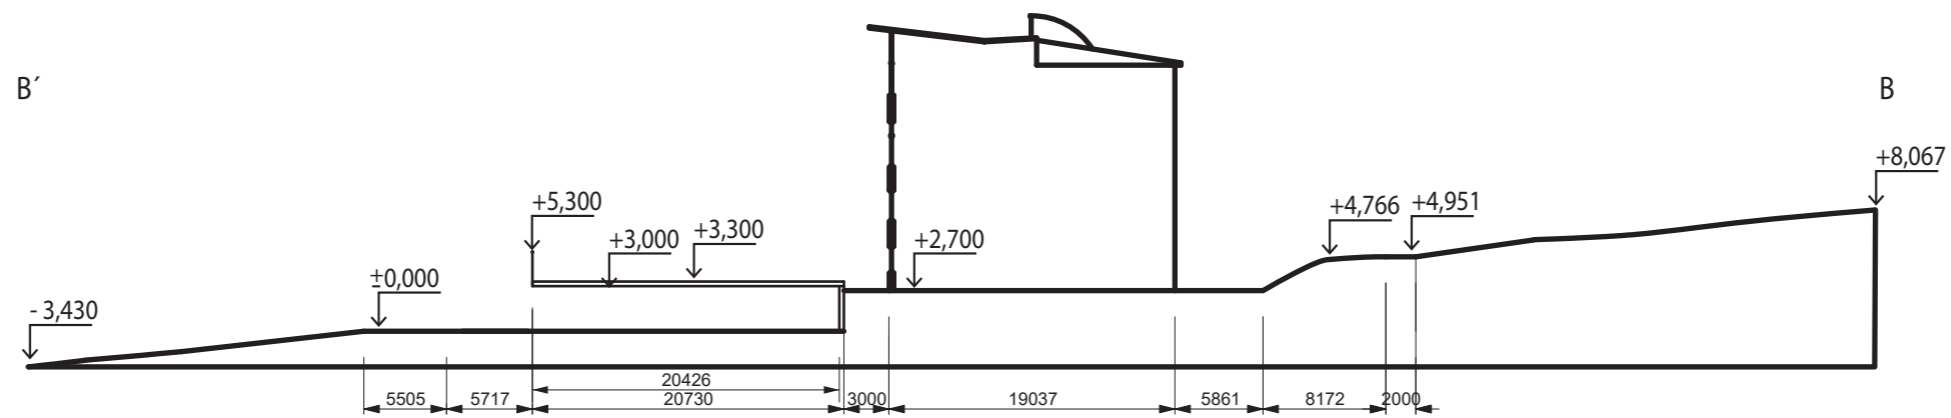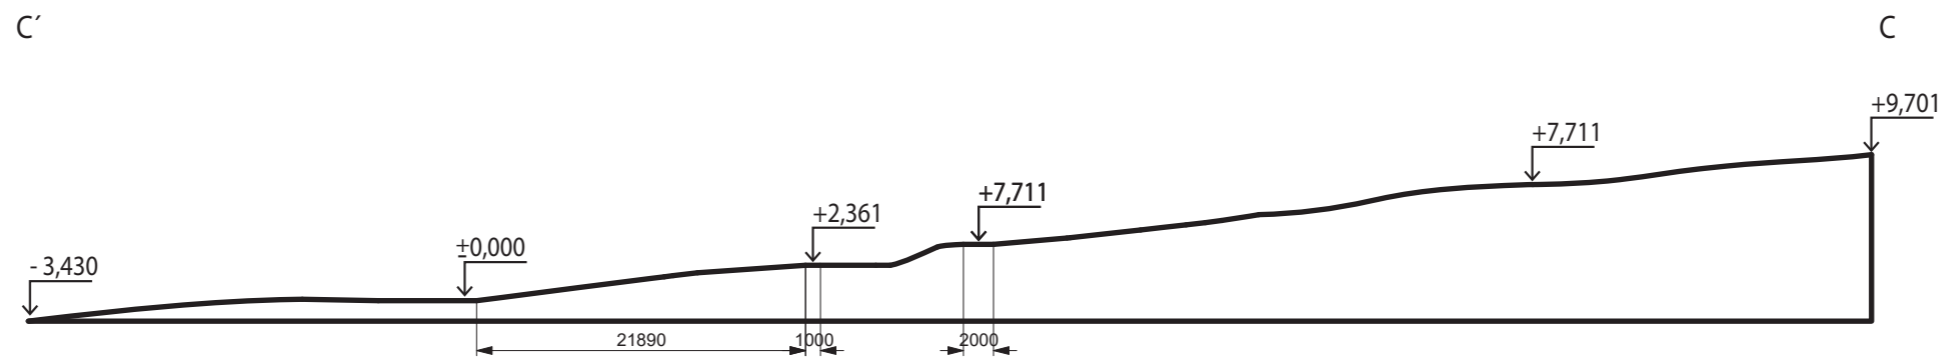

PROJEKT	PARTER OKOLIA U16
MIESTO	760 01 ZLÍN, třída Tomáše Bati 5678
VYPRACOVALA	Nikola Srdošová
ČASŤ	ETAPA 1 - REZY
MERÍTKO	1:500
FORMÁT	A3
DÁTUM	5/2019
ČÍSLO VÝKRESU	13

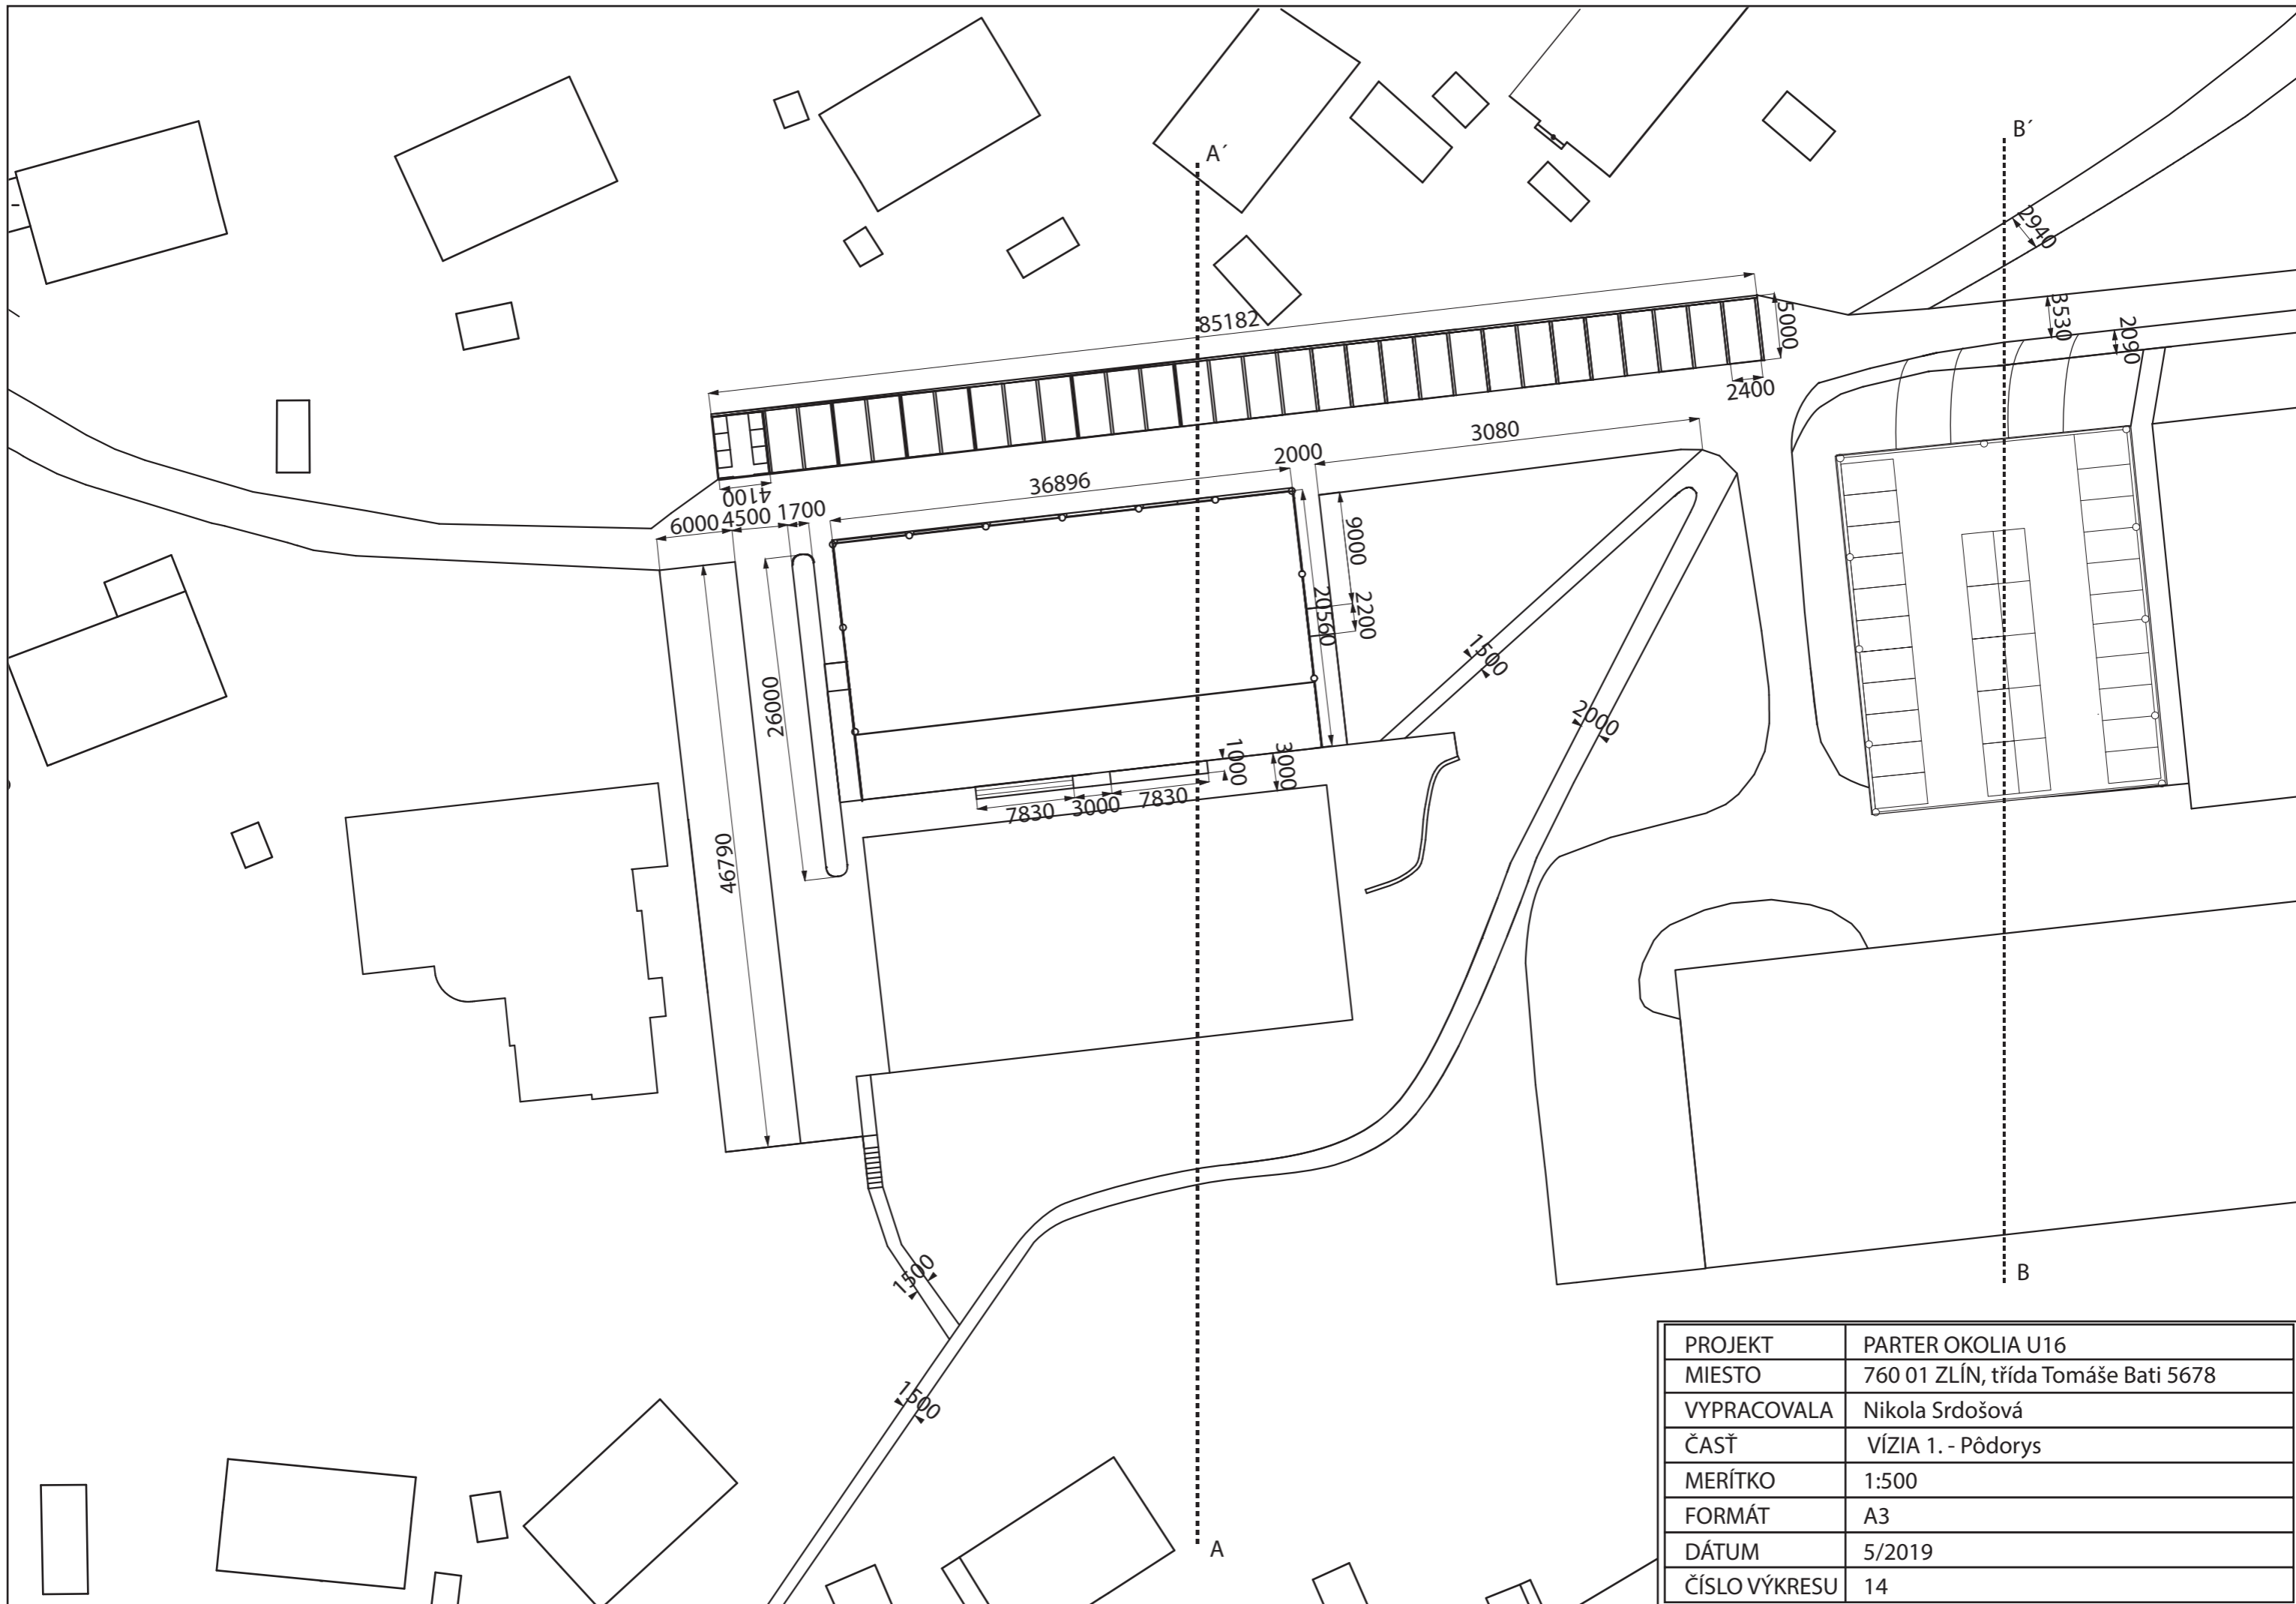














PROJEKT	PARTER OKOLIA U16
MIESTO	760 01 ZLÍN, třída Tomáše Bati 5678
VYPRACOVALA	Nikola Srdošová
ČAŠŤ	VÍZIA 1. - Pôdorys
MERÍTKO	1:500
FORMÁT	A3
DÁTUM	5/2019
ČÍSLO VÝKRESU	14






ZOZNAM DREVÍN


Č.	NÁZOV SLOVENSKÝ	NÁZOV LATINSKY	DRUH	OBRÁZOK	KS
1.	Borovica Lesná	<i>PINUS SYLVESTRIS</i>	Ihličnatý strom		5
2.	Smrekovec opadavý	<i>LARIX DECIDUA</i>	Ihličnatý strom		4
3.	Javor Mliečny	<i>ACER PLATANOIDES</i>	Listnatý strom		3
4.	Smrek obyčajný	<i>PICEA ABIES</i>	Ihličnatý strom		14
5.	Lipa malolistá	<i>TILIA TOMENTOSA</i>	Listnatý strom		7
6.	Lipa malolistá Rancho	<i>TILIA CORDATA 'RANCHO'</i>	Listnatý strom		14
7.	Višňa chĺpkatá	<i>PRUNUS SUBHIRELLA 'AUTUMNALIS ROSEA'</i>	Listnatý strom		9
8.	Ambrovník Styxaxový	<i>LIQUIDAMBAR STYRACIFLUA</i>	Listnatý strom		6
9.	Lipa malolistá	<i>TILIA TOMENTOSA</i>	Listnatý strom		1

-  Listnaté dreviny
-  Ihličnaté dreviny
-  Krík
-  NOVÁ VÝSADBA



PROJEKT	PARTER OKOLIA U16
MIESTO	760 01 ZLÍN, trieda Tomáše Bati 5678
VYPRACOVALA	Nikola Srdošová
ČASŤ	ETAPA 1. - ZELEŇ
MERÍTKO	1:500
FORMÁT	A3
DÁTUM	5/2019
ČÍSLO VÝKRESU	15

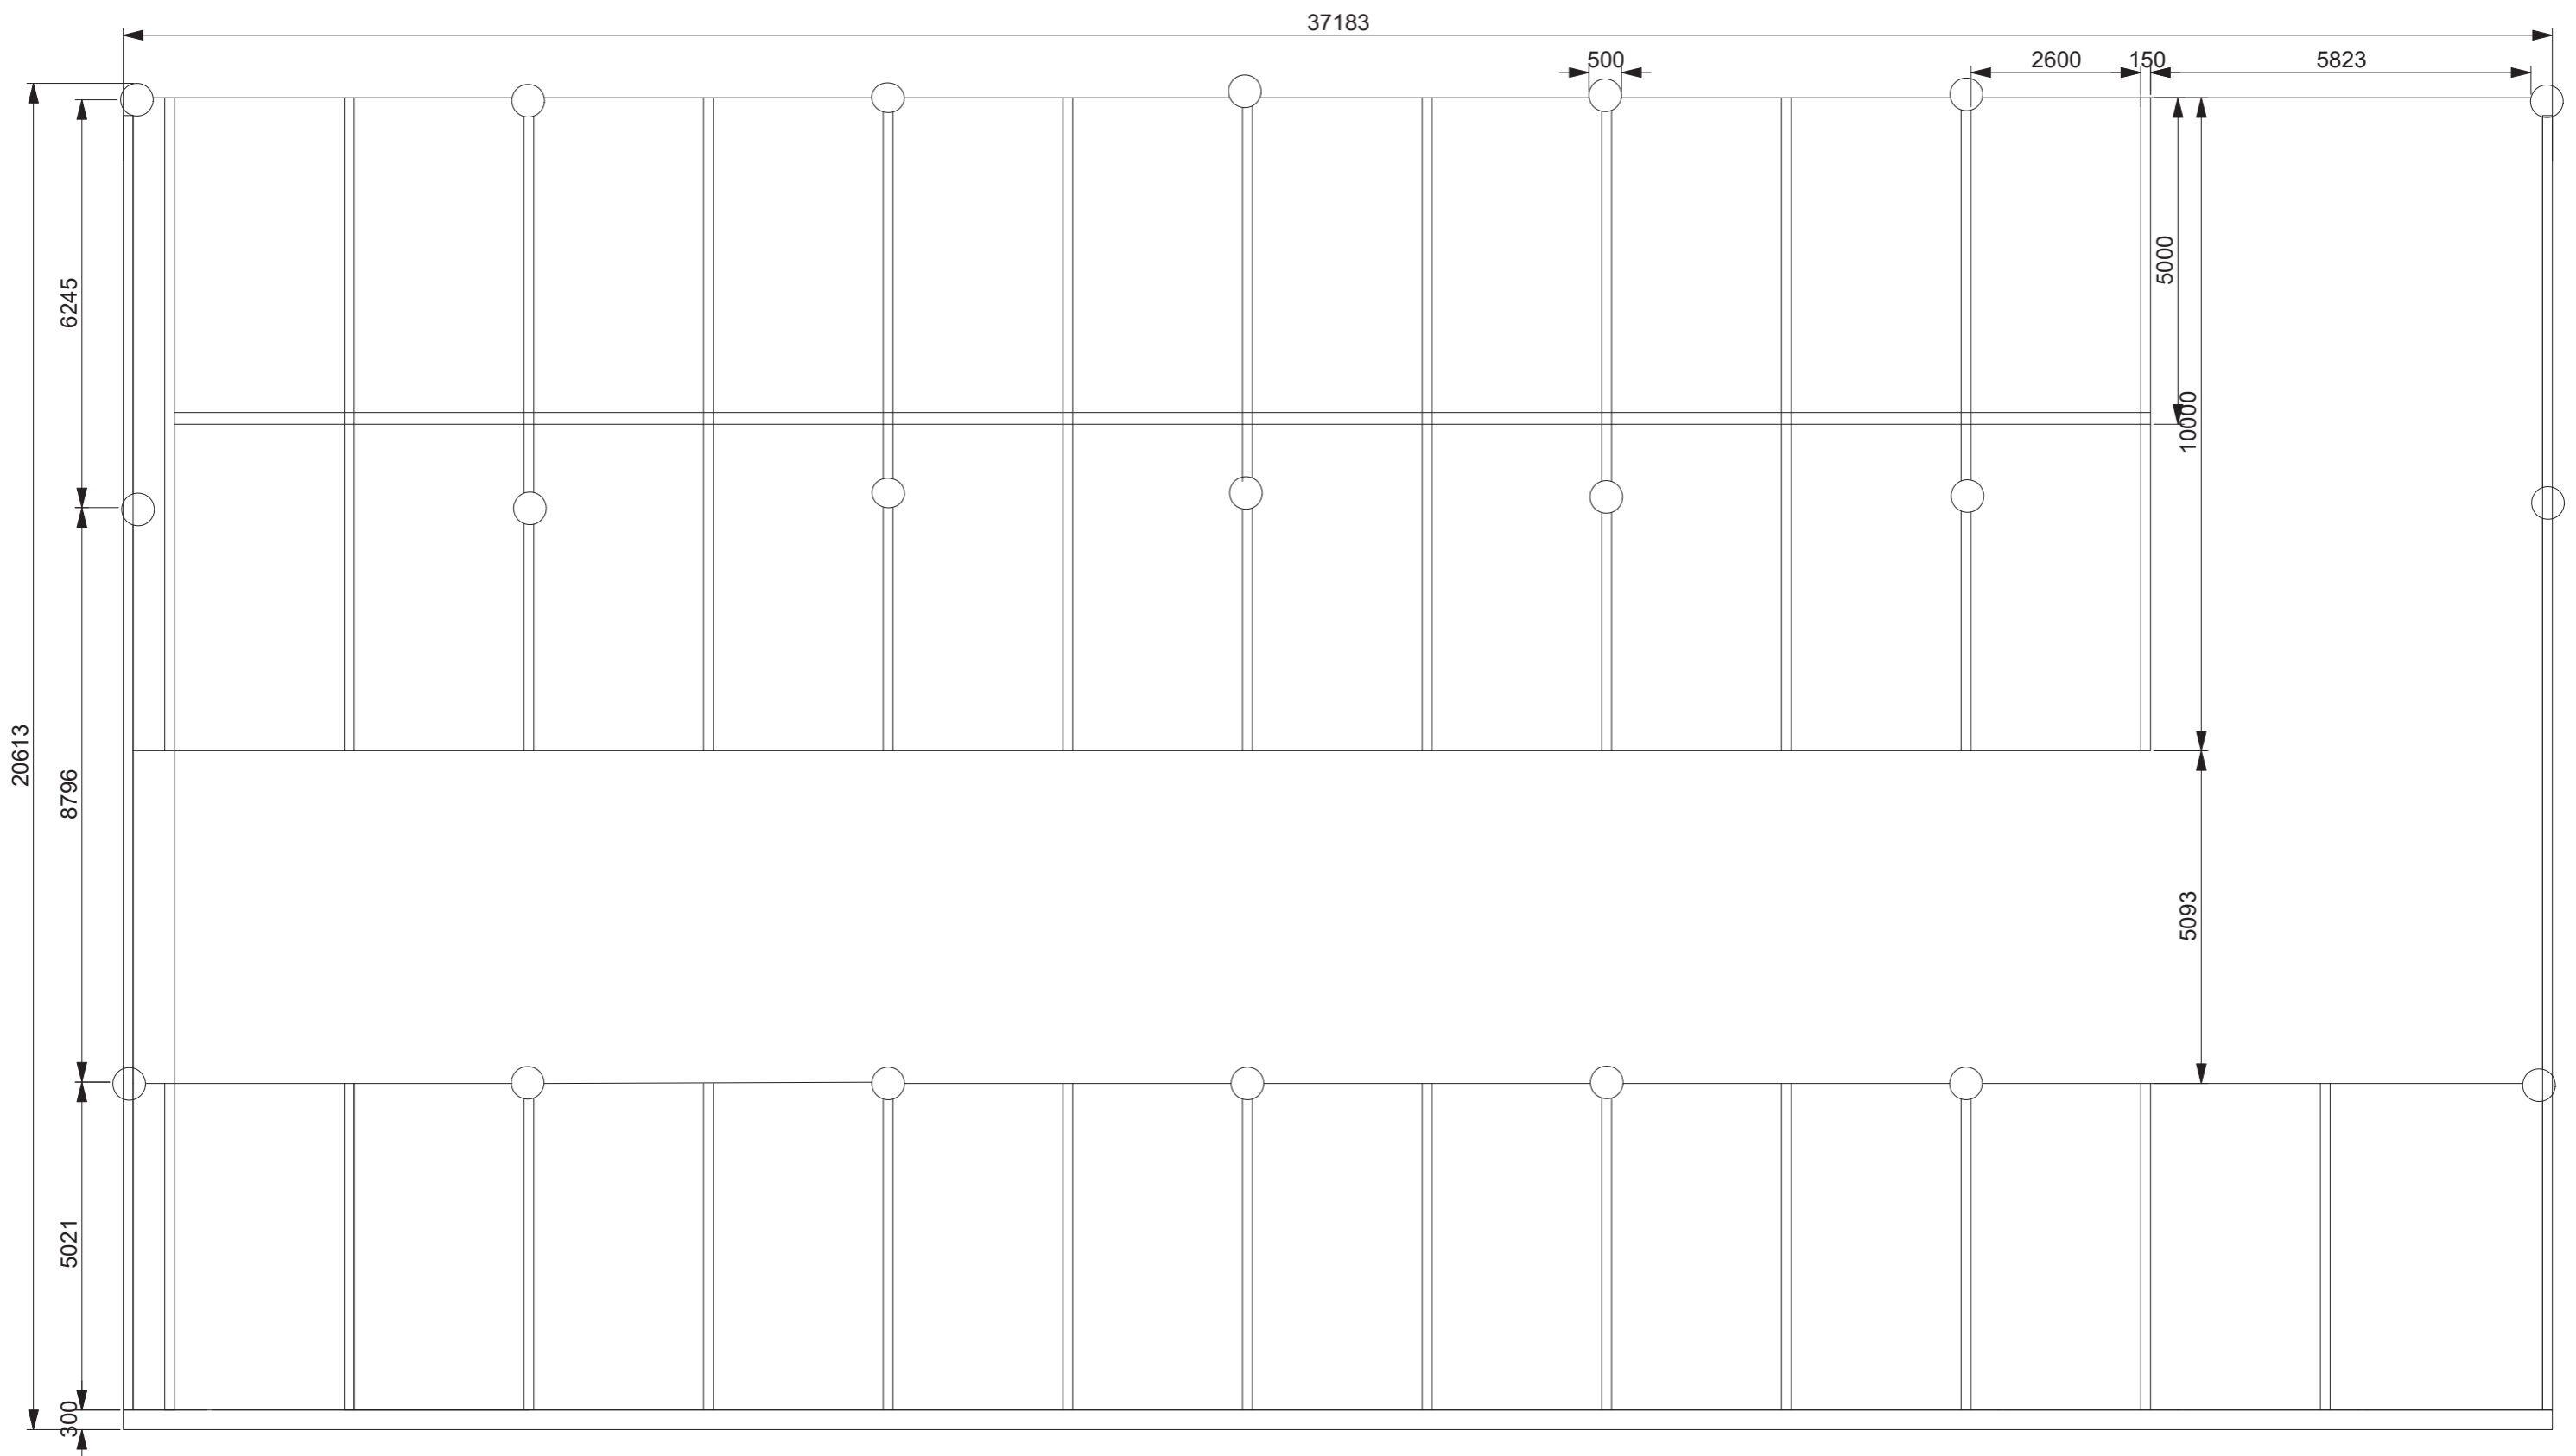


PROJEKT	PARTER OKOLIA U16
MIESTO	760 01 ZLÍN, třída Tomáše Bati 5678
VYPRACOVALA	Nikola Srdošová
ČASŤ	ETAPA 1. - GARÁŽE
MERÍTKO	1:100
FORMÁT	A3
DÁTUM	5/2019
ČÍSLO VÝKRESU	16

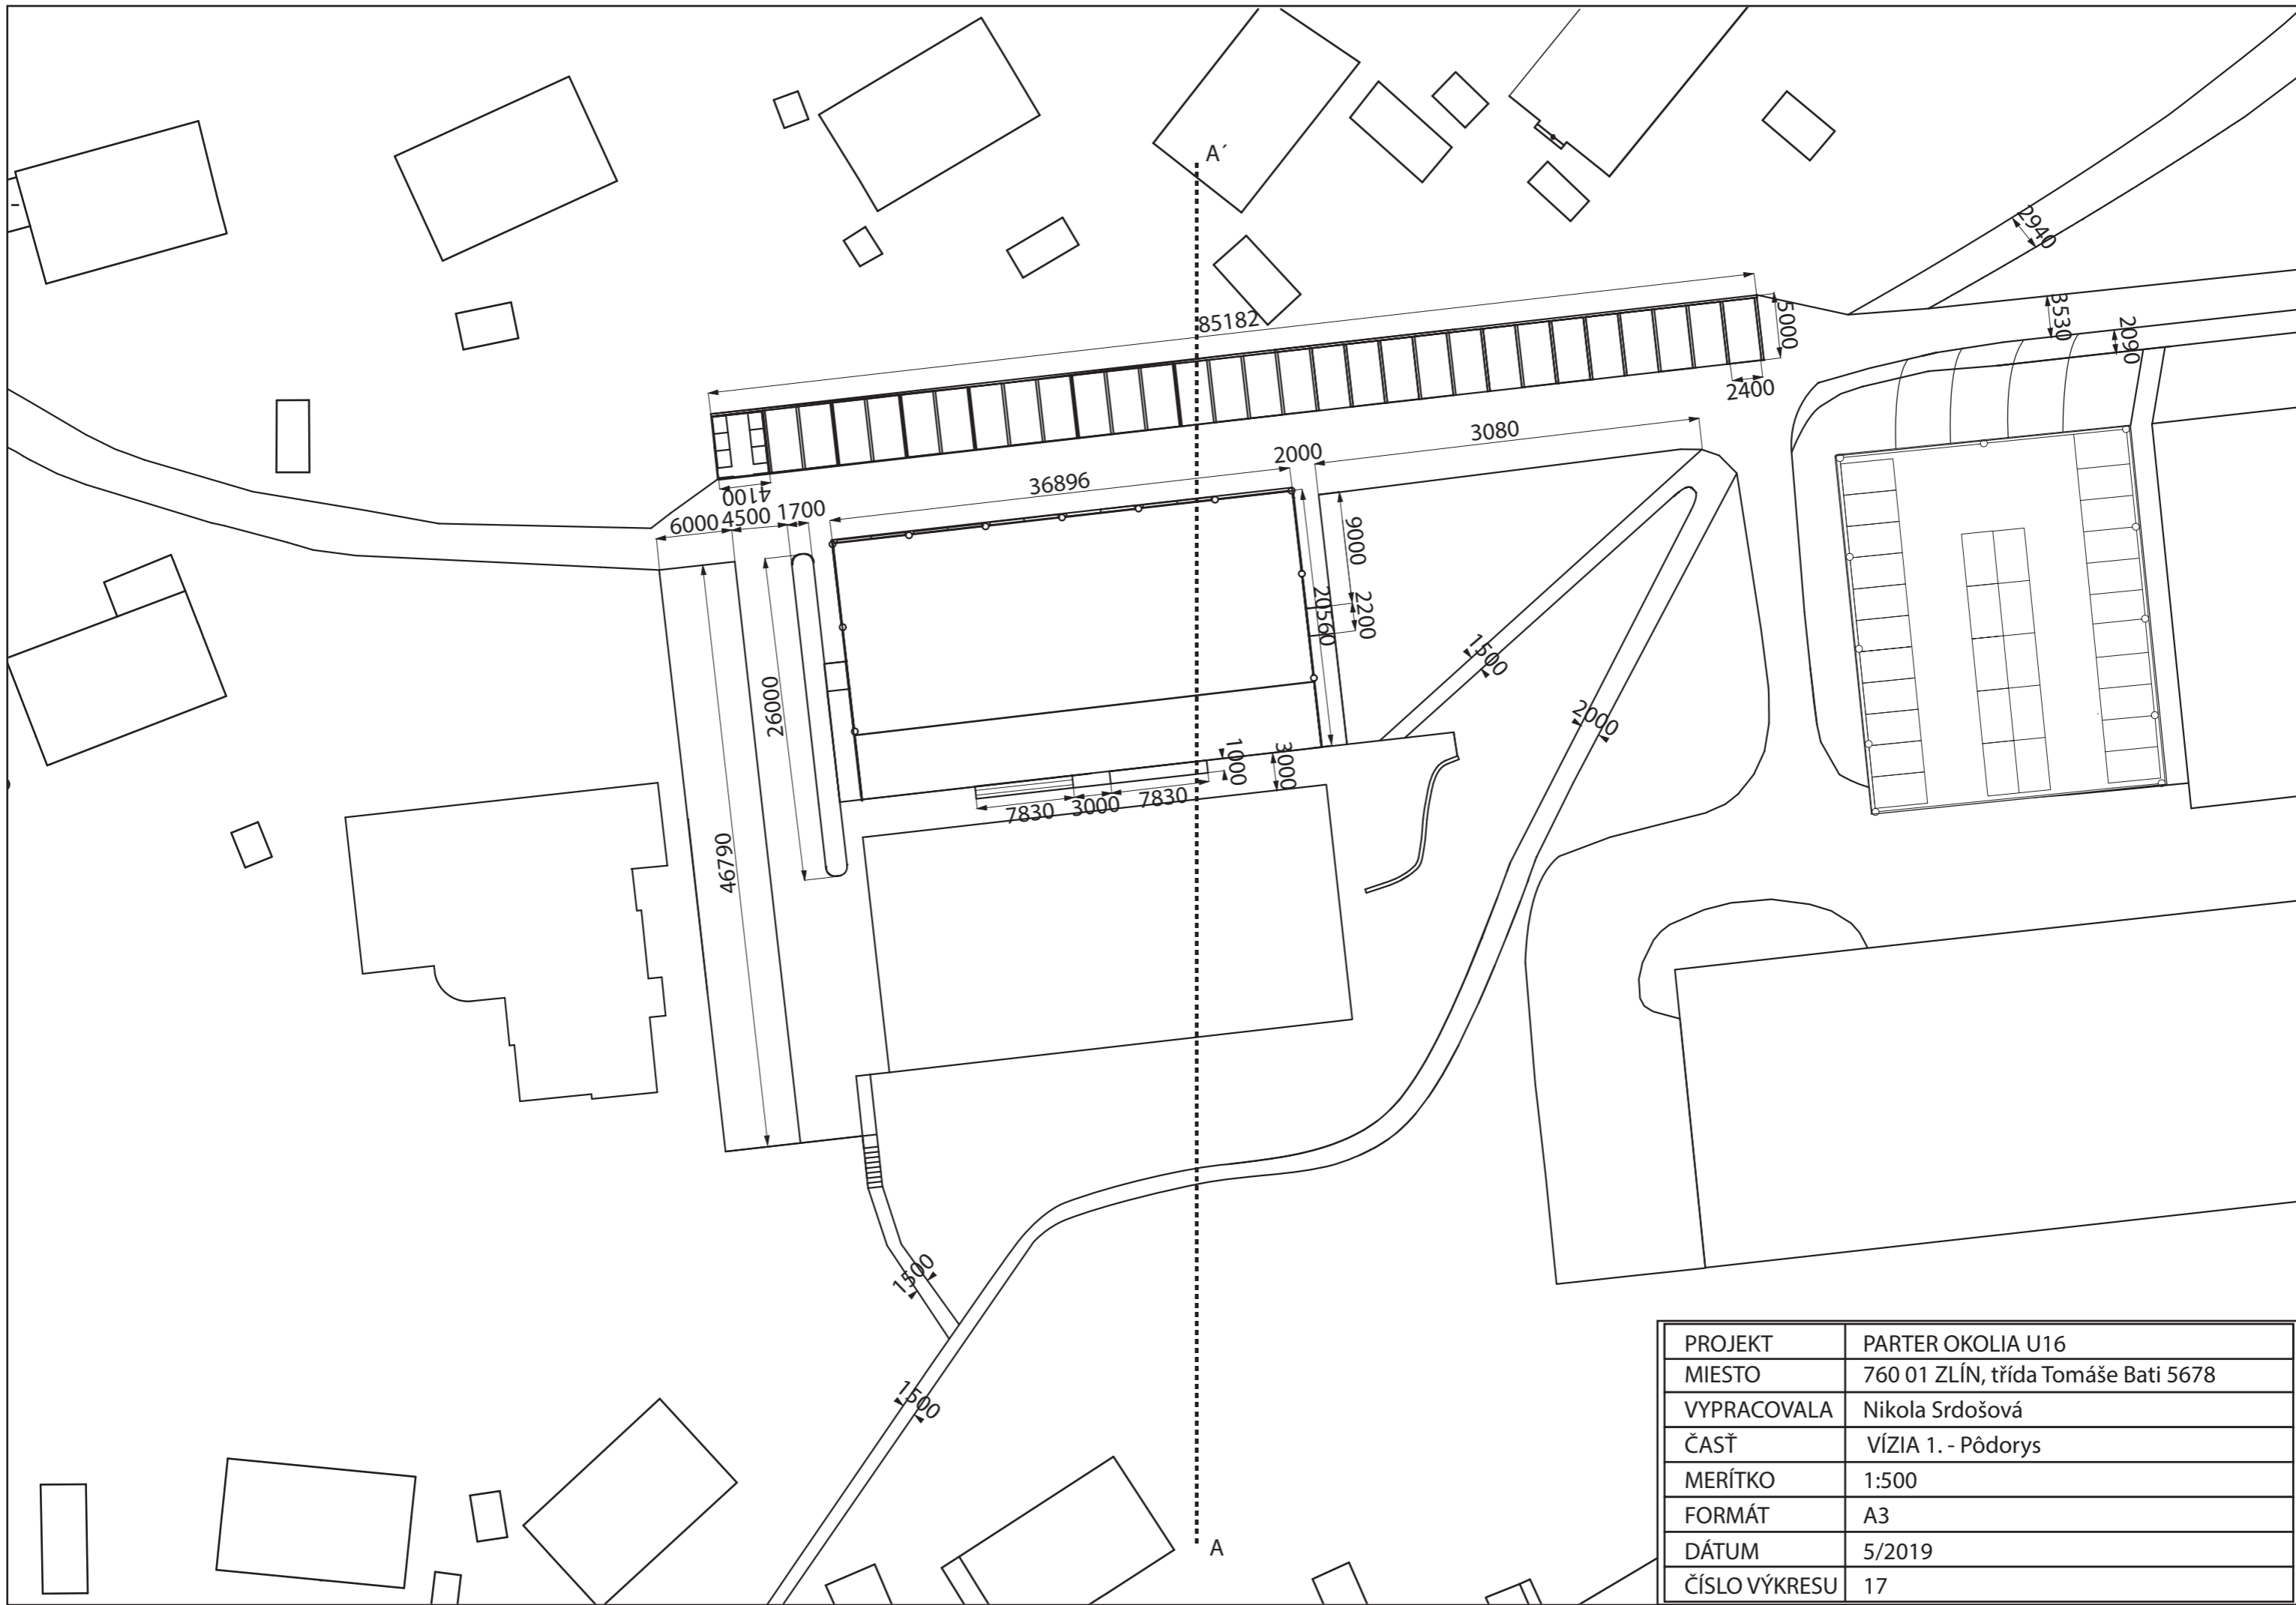



PROJEKT	PARTER OKOLIA U16
MIESTO	760 01 ZLÍN, třída Tomáše Bati 5678
VYPRACOVALA	Nikola Srdošová
ČASŤ	VÍZIA 1. - Pôdorys
MERÍTKO	1:500
FORMÁT	A3
DÁTUM	5/2019
ČÍSLO VÝKRESU	17

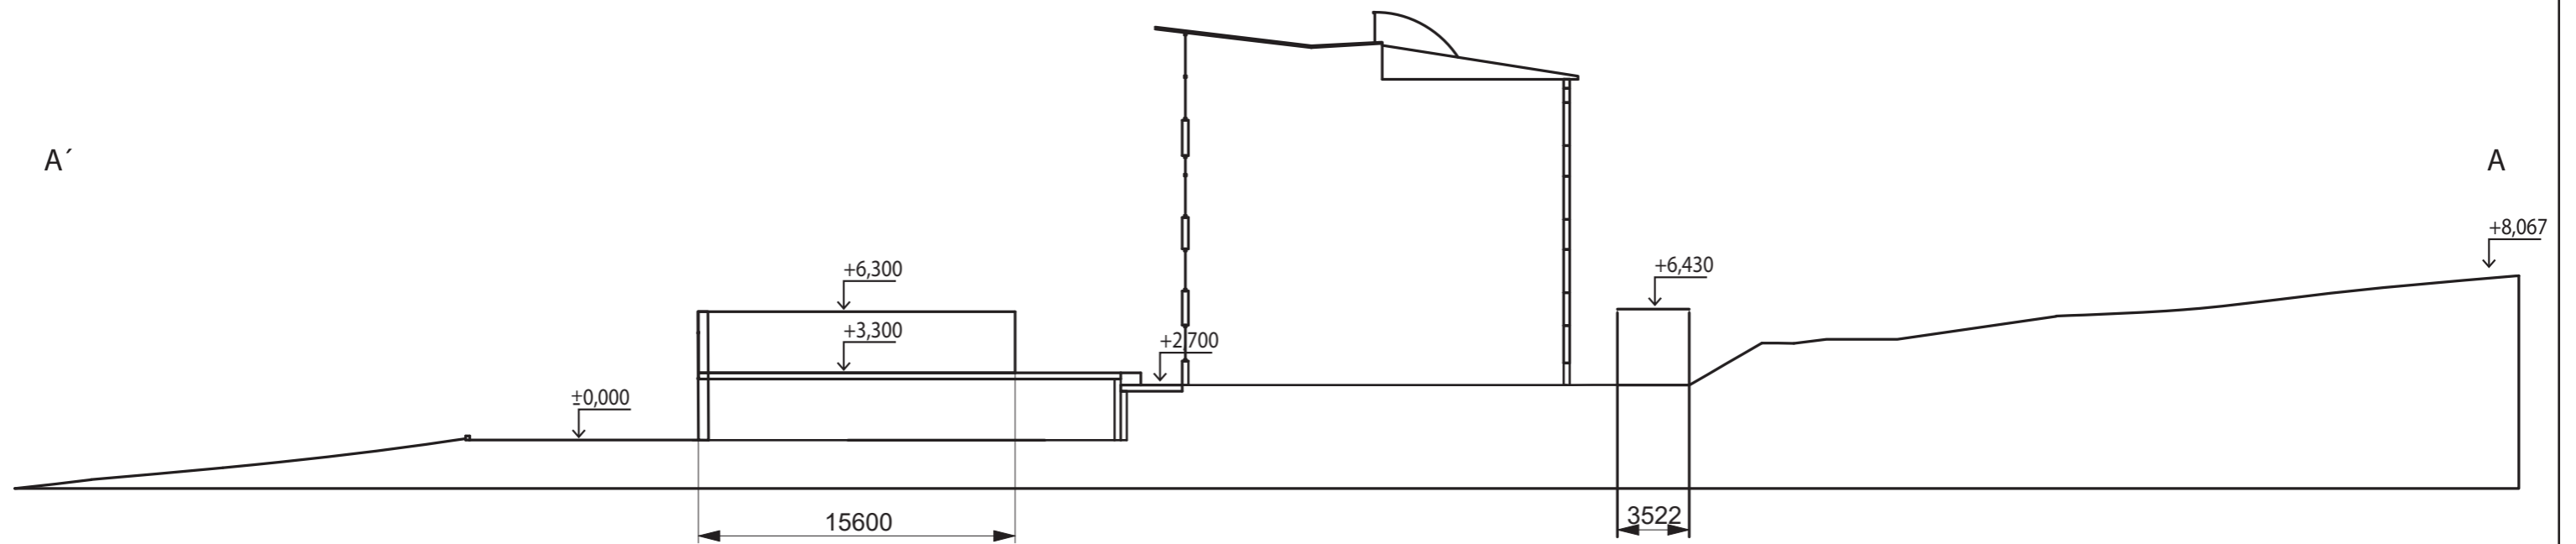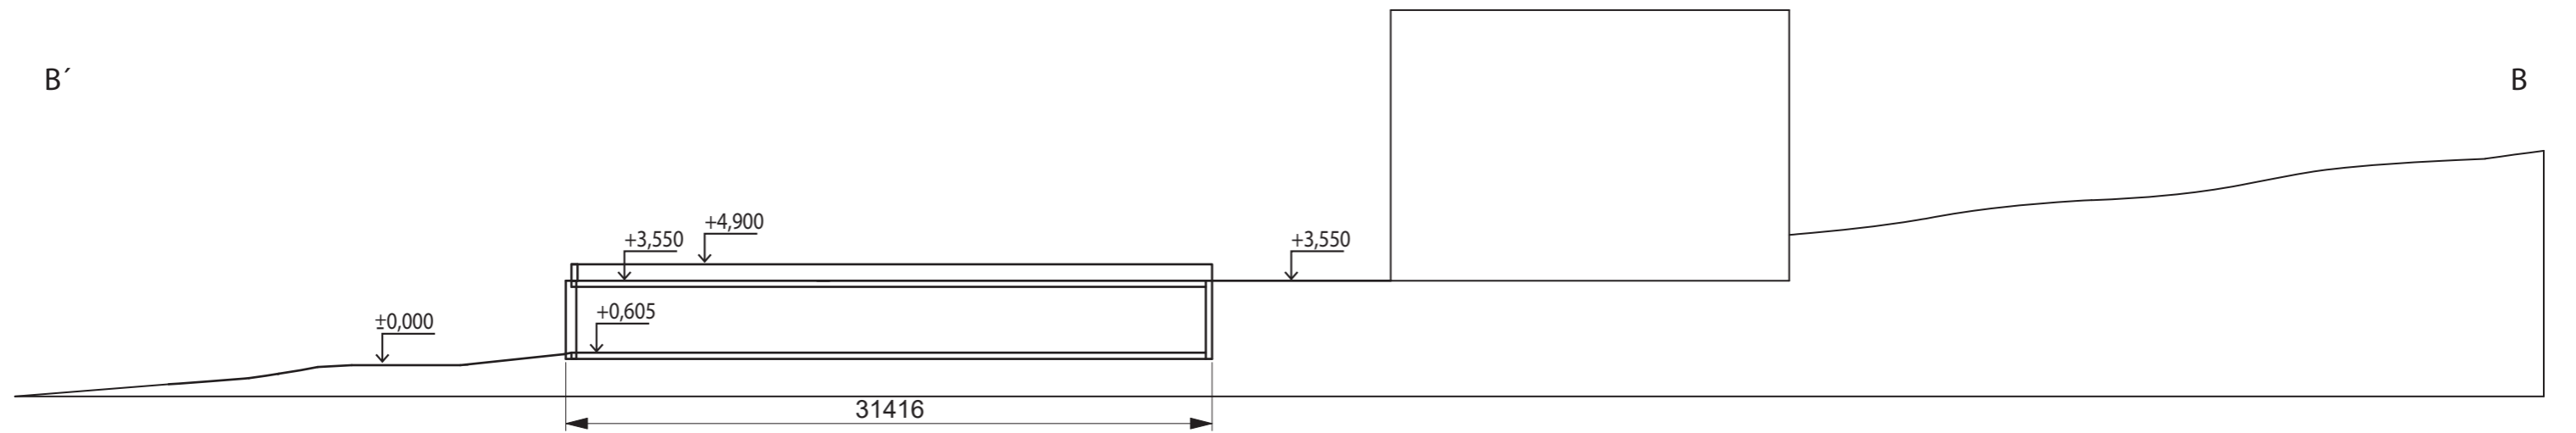


PROJEKT	PARTER OKOLIA U16
MIESTO	760 01 ZLÍN, třída Tomáše Bati 5678
VYPRACOVALA	Nikola Srdošová
ČASŤ	VÍZIA 1. REZY
MERÍTKO	1:200
FORMÁT	A3
DÁTUM	5/2019
ČÍSLO VÝKRESU	18

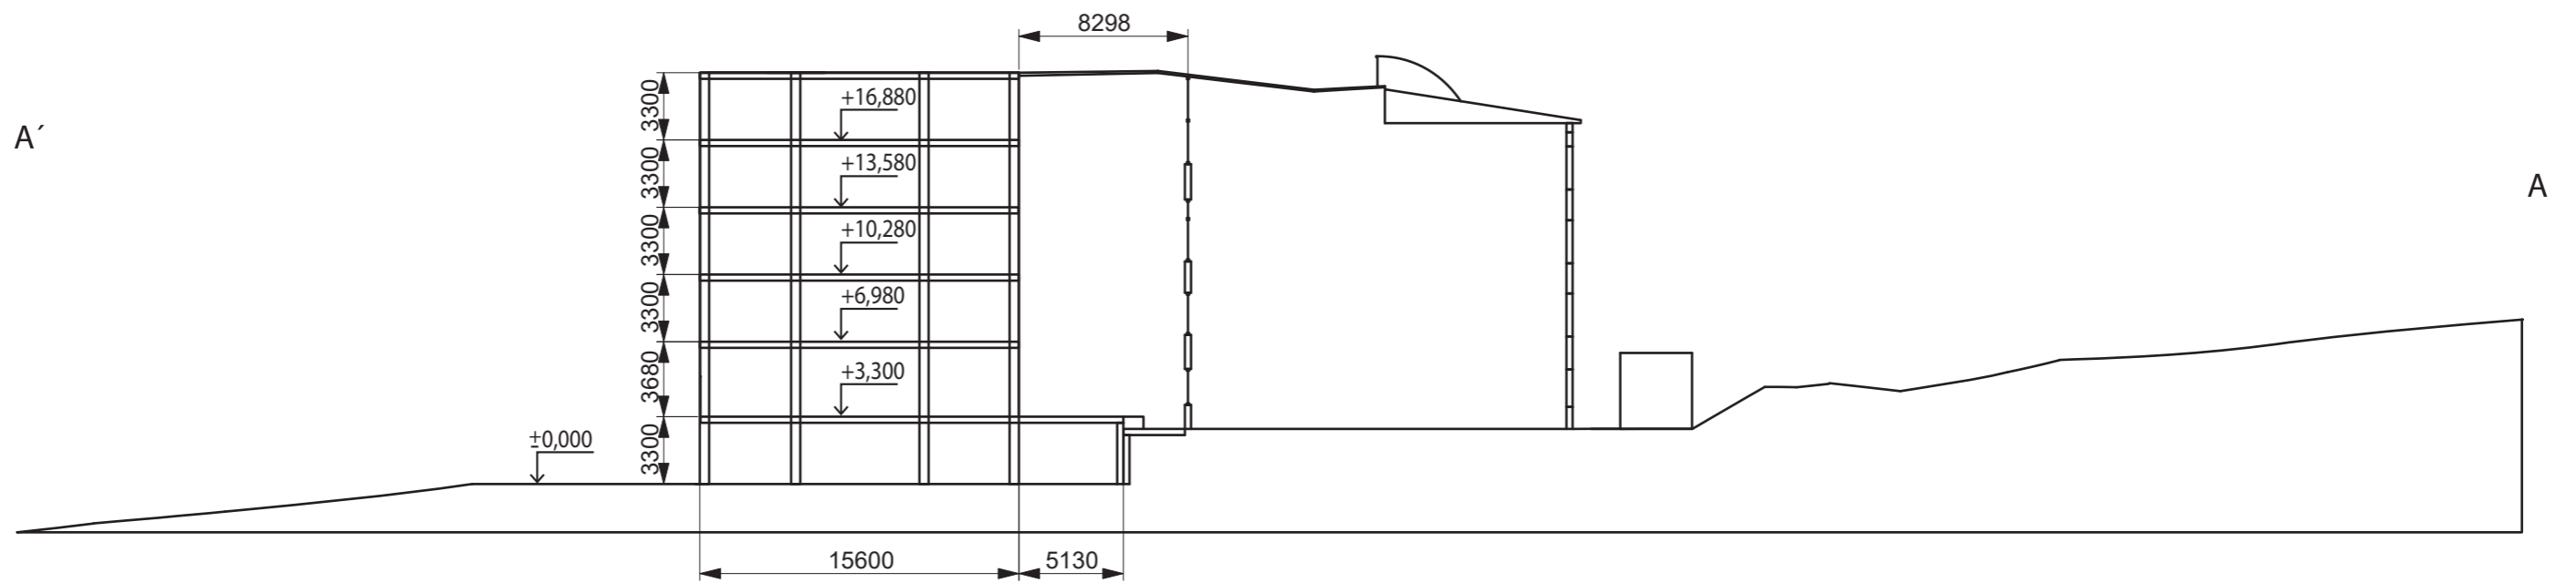

PROJEKT	PARTER OKOLIA U16
MIESTO	760 01 ZLÍN, třída Tomáše Bati 5678
VYPRACOVALA	Nikola Srdošová
ČASŤ	VÍZIA 2. REZ
MERÍTKO	1:200
FORMÁT	A3
DÁTUM	5/2019
ČÍSLO VÝKRESU	19

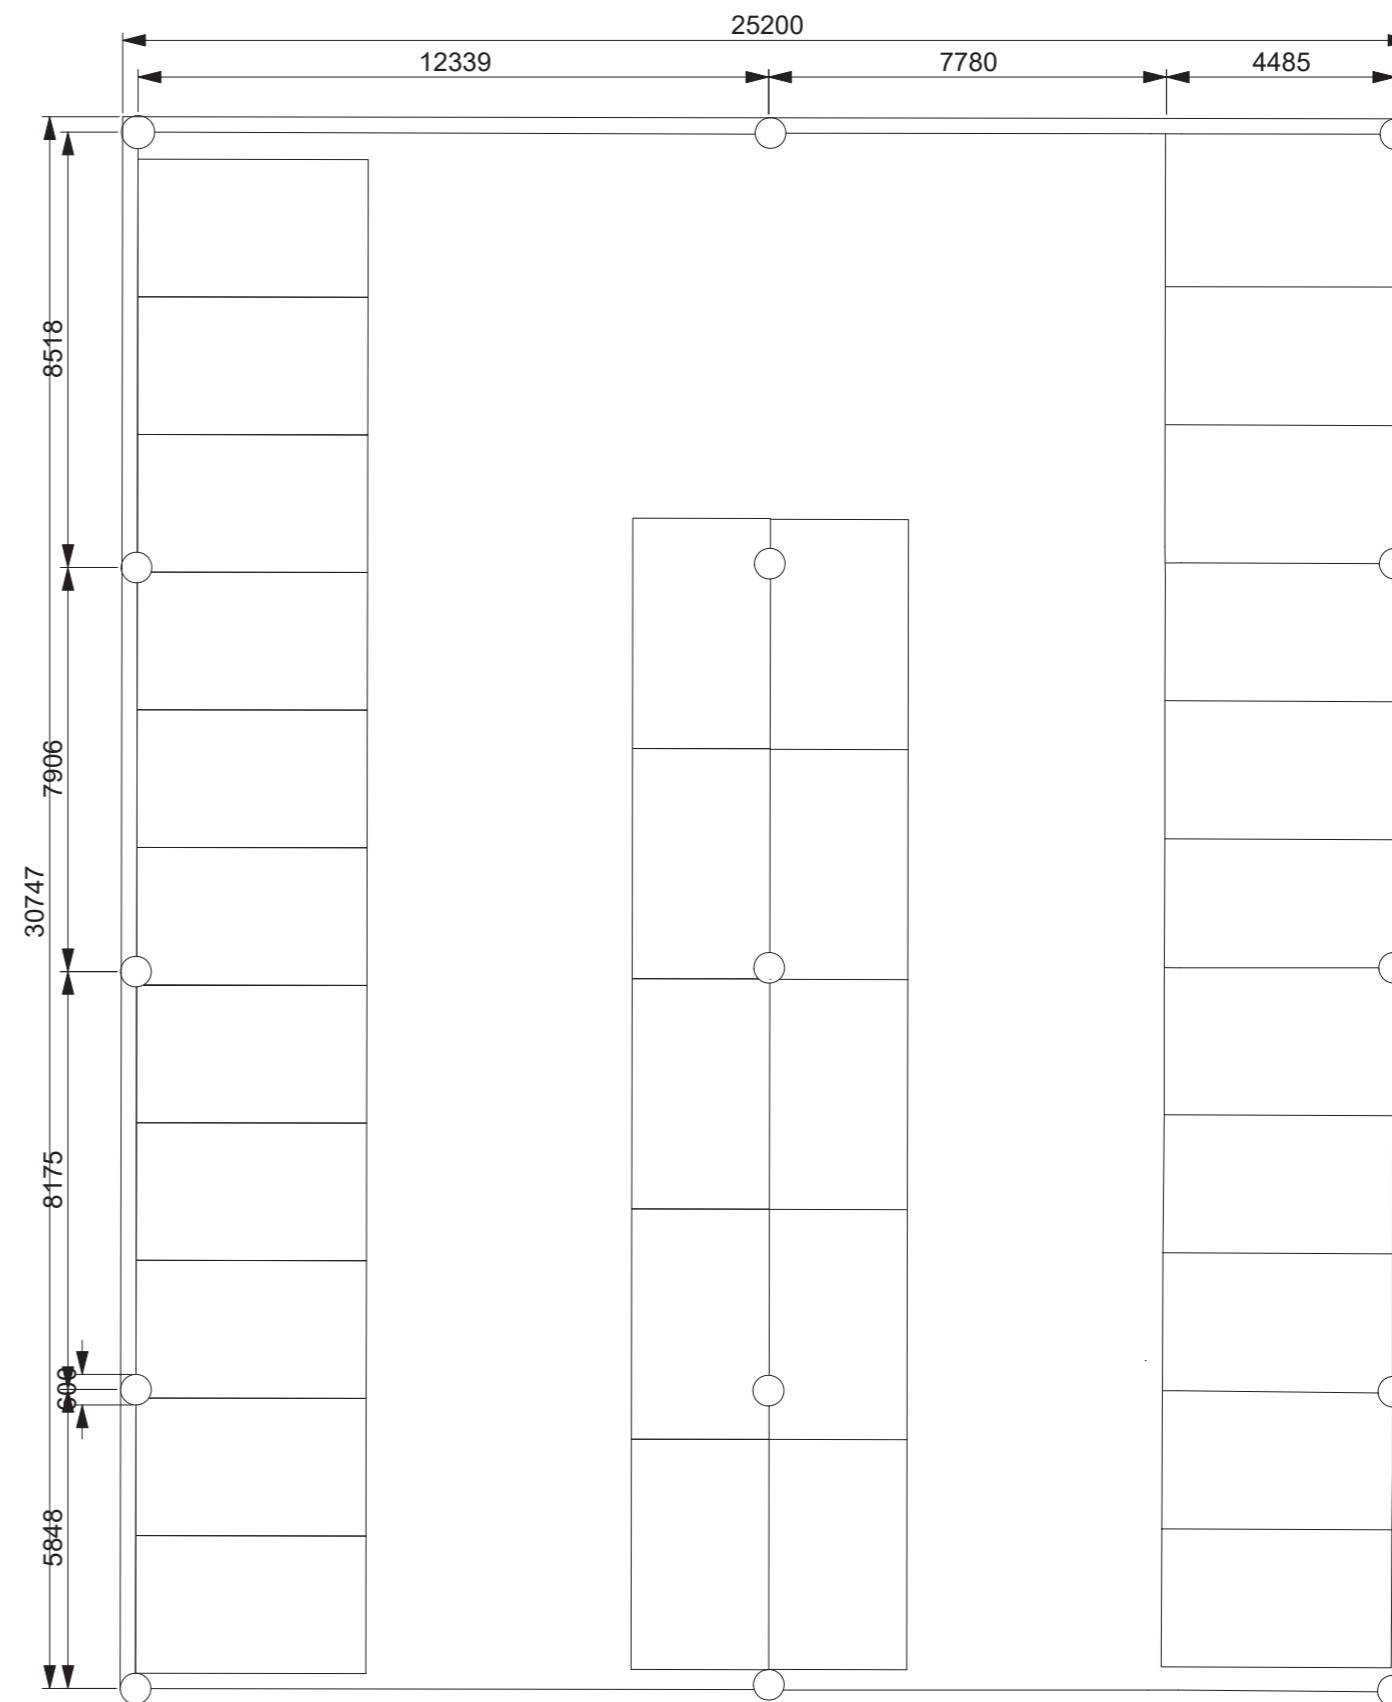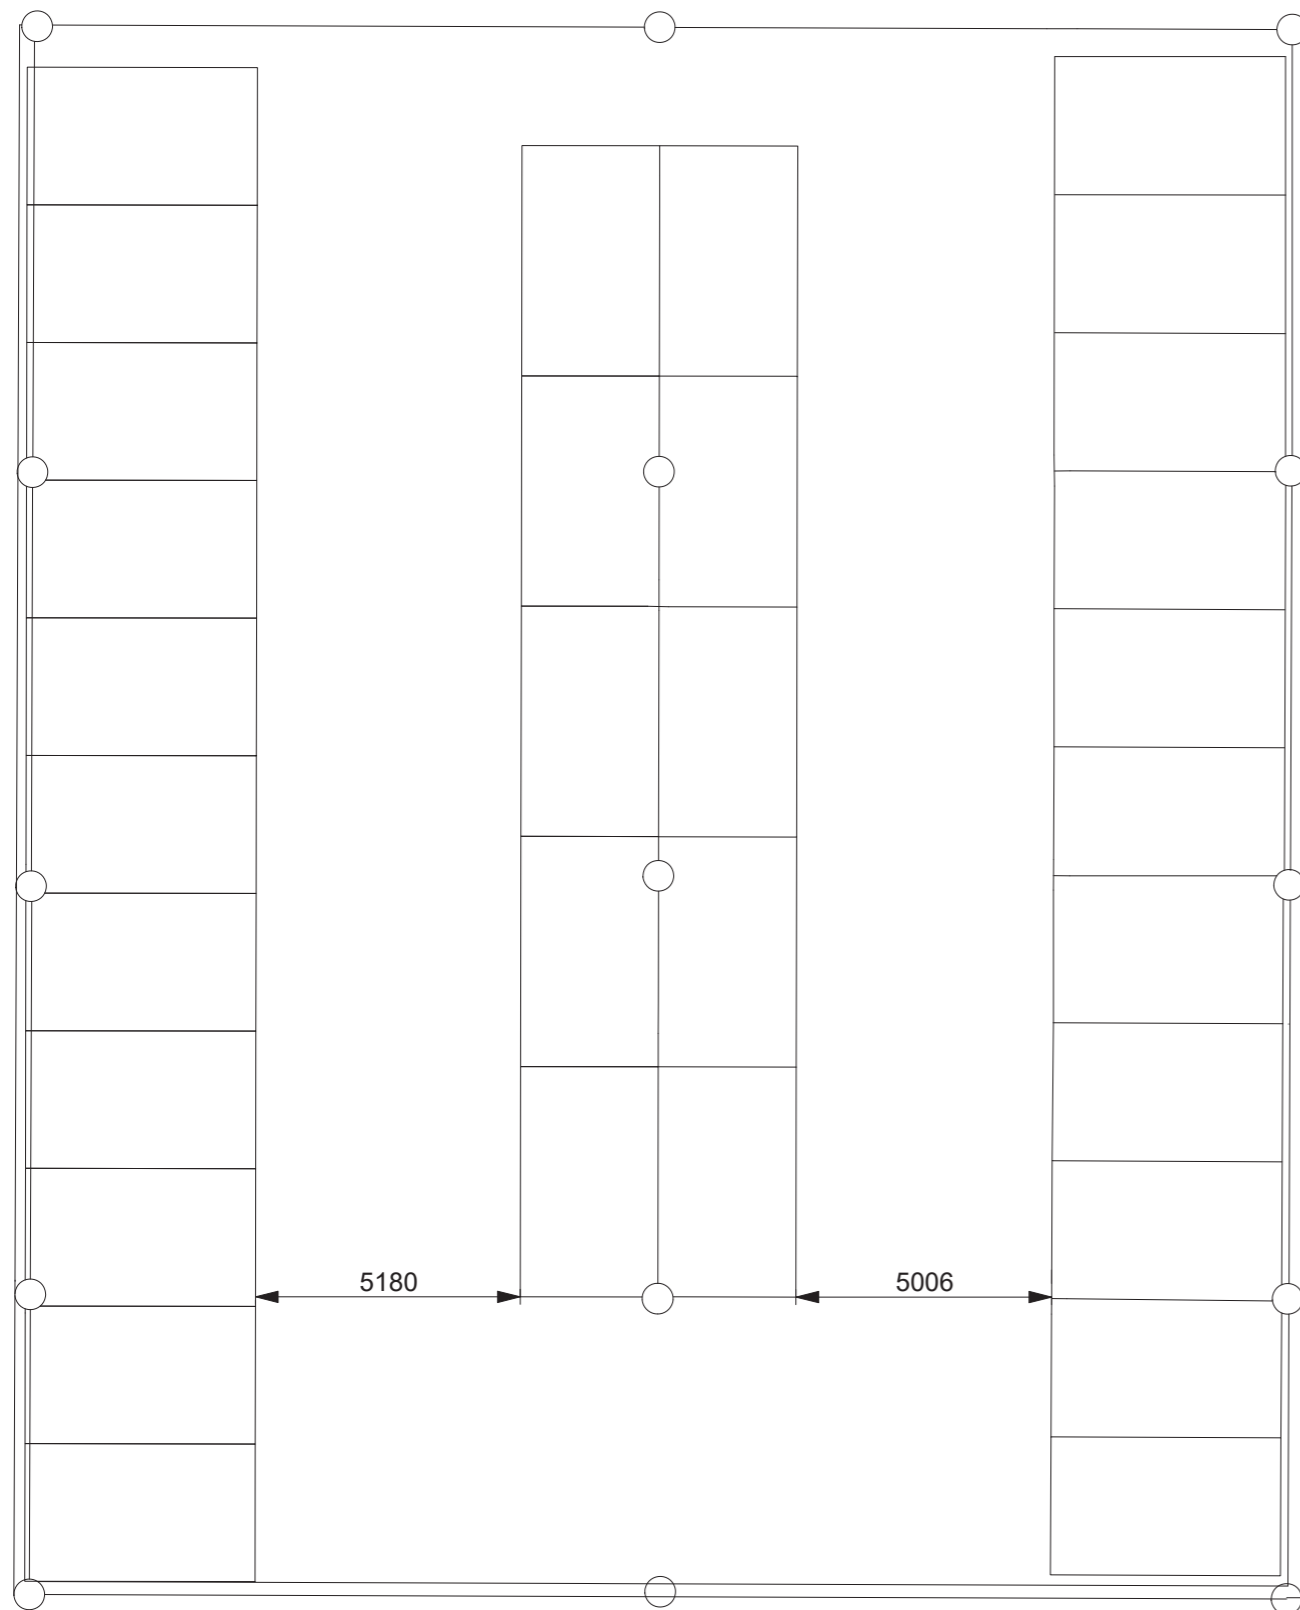

PROJEKT	PARTER OKOLIA U16
MIESTO	760 01 ZLÍN, třída Tomáše Bati 5678
VYPRACOVALA	Nikola Srdošová
ČASŤ	VÍZIA 1.- Garáže
MERÍTKO	1:150
FORMÁT	A3
DÁTUM	5/2019
ČÍSLO VÝKRESU	20

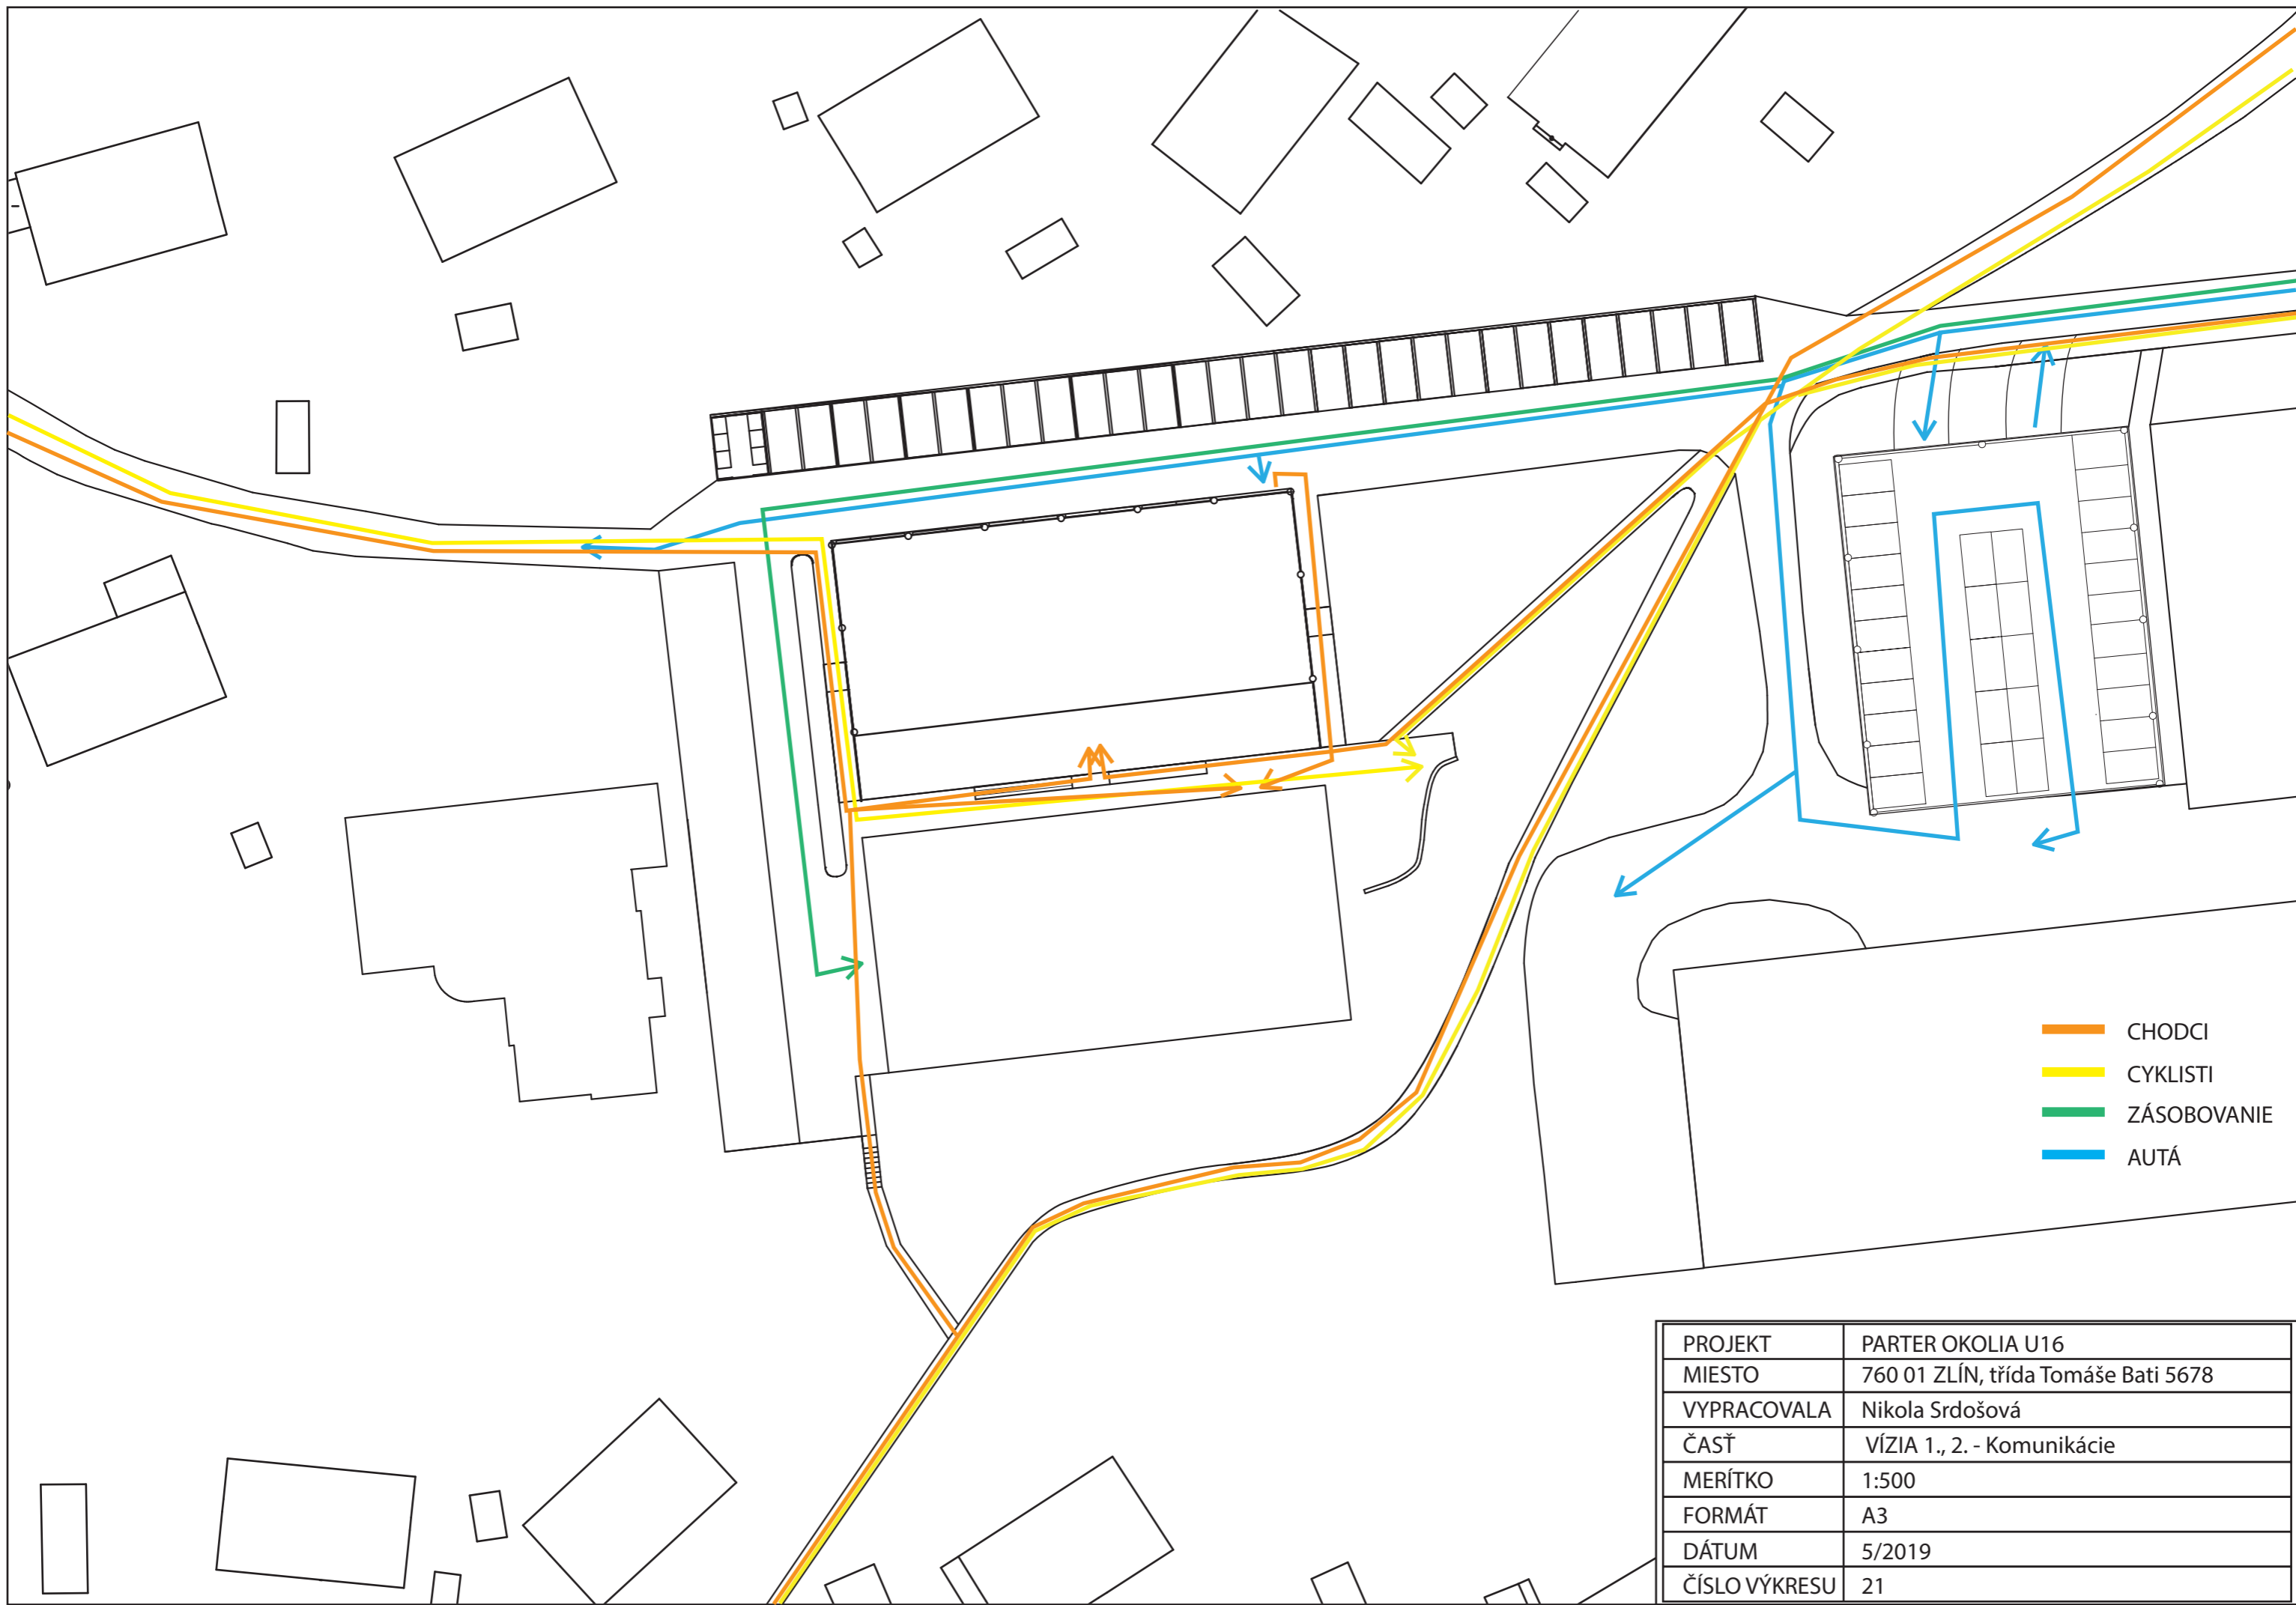

PROJEKT	PARTER OKOLIA U16
MIESTO	760 01 ZLÍN, třída Tomáše Bati 5678
VYPRACOVALA	Nikola Srdošová
ČASŤ	VÍZIA 1., 2. - Komunikácie
MERÍTKO	1:500
FORMÁT	A3
DÁTUM	5/2019
ČÍSLO VÝKRESU	21

# OBRAZOVÁ DOKUMENTÁCIA



