




PŘÍLOHA P VI: Traťová 8: Půdorys 1.NP - horizontální rozvody strukturované kabeláže

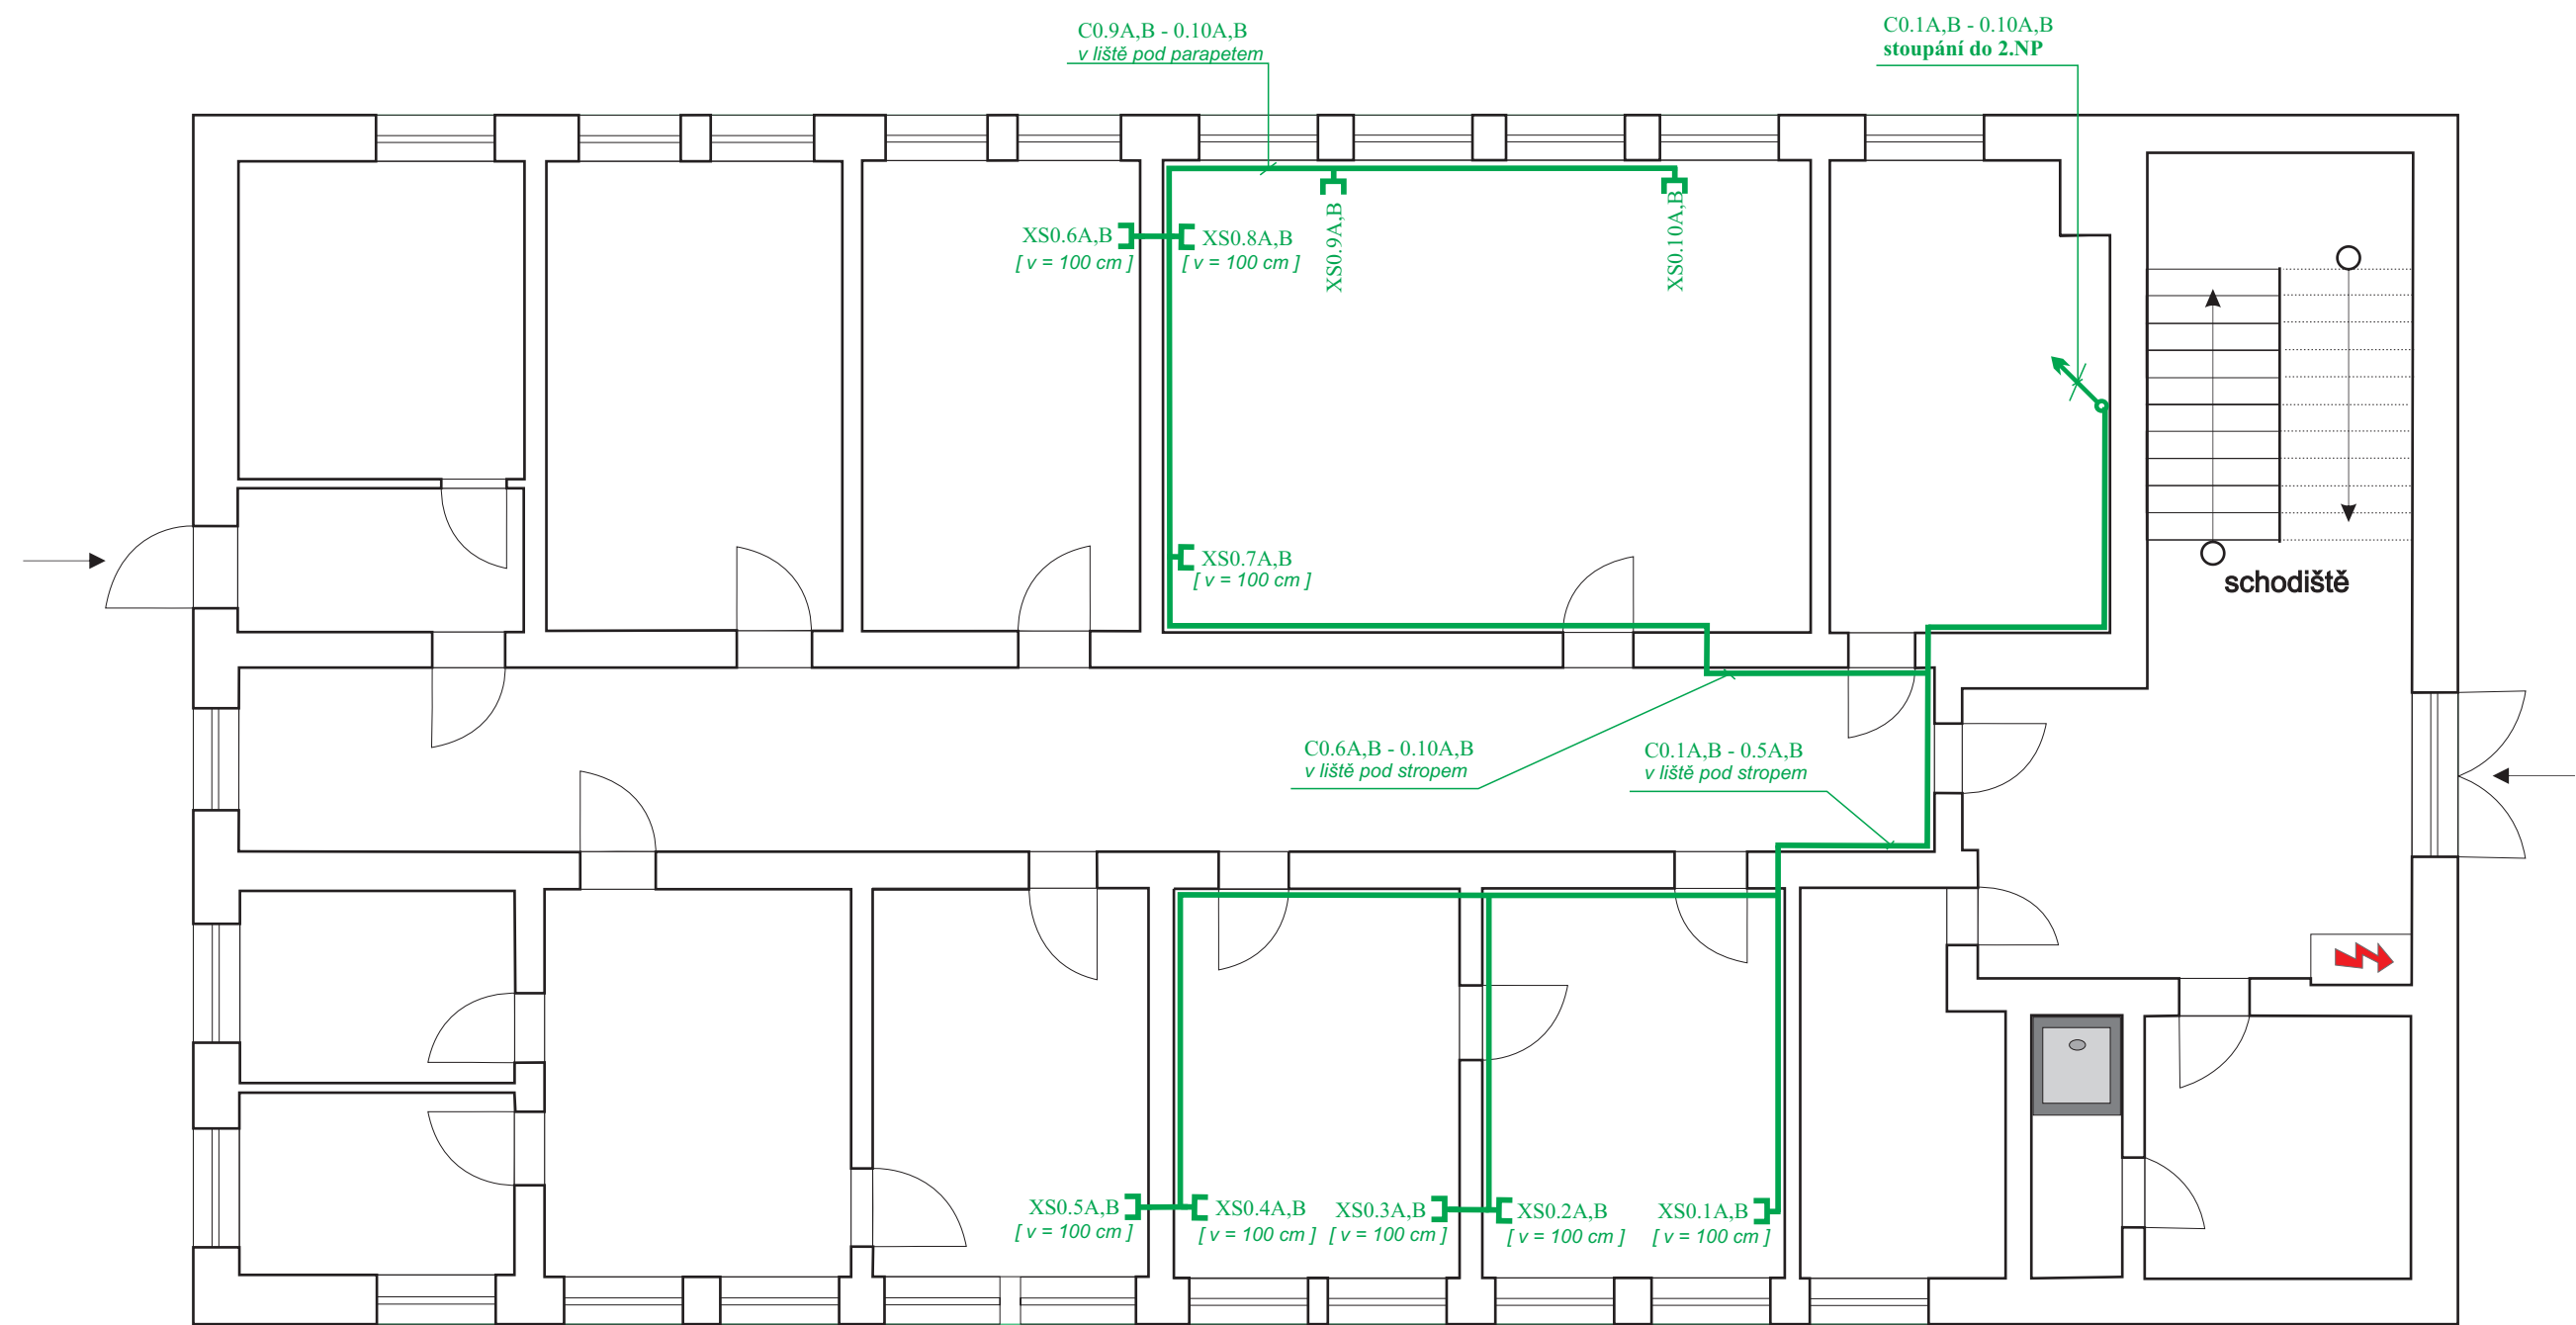

Legenda

-  datová zásuvka s dvěma konektory RJ-45
-  hlavní stoupací trasa - cesta do 2.NP