PŘÍLOHA P II: Traťová 8: Půdorys 2.NP - horizontální rozvody strukturované kabeláže

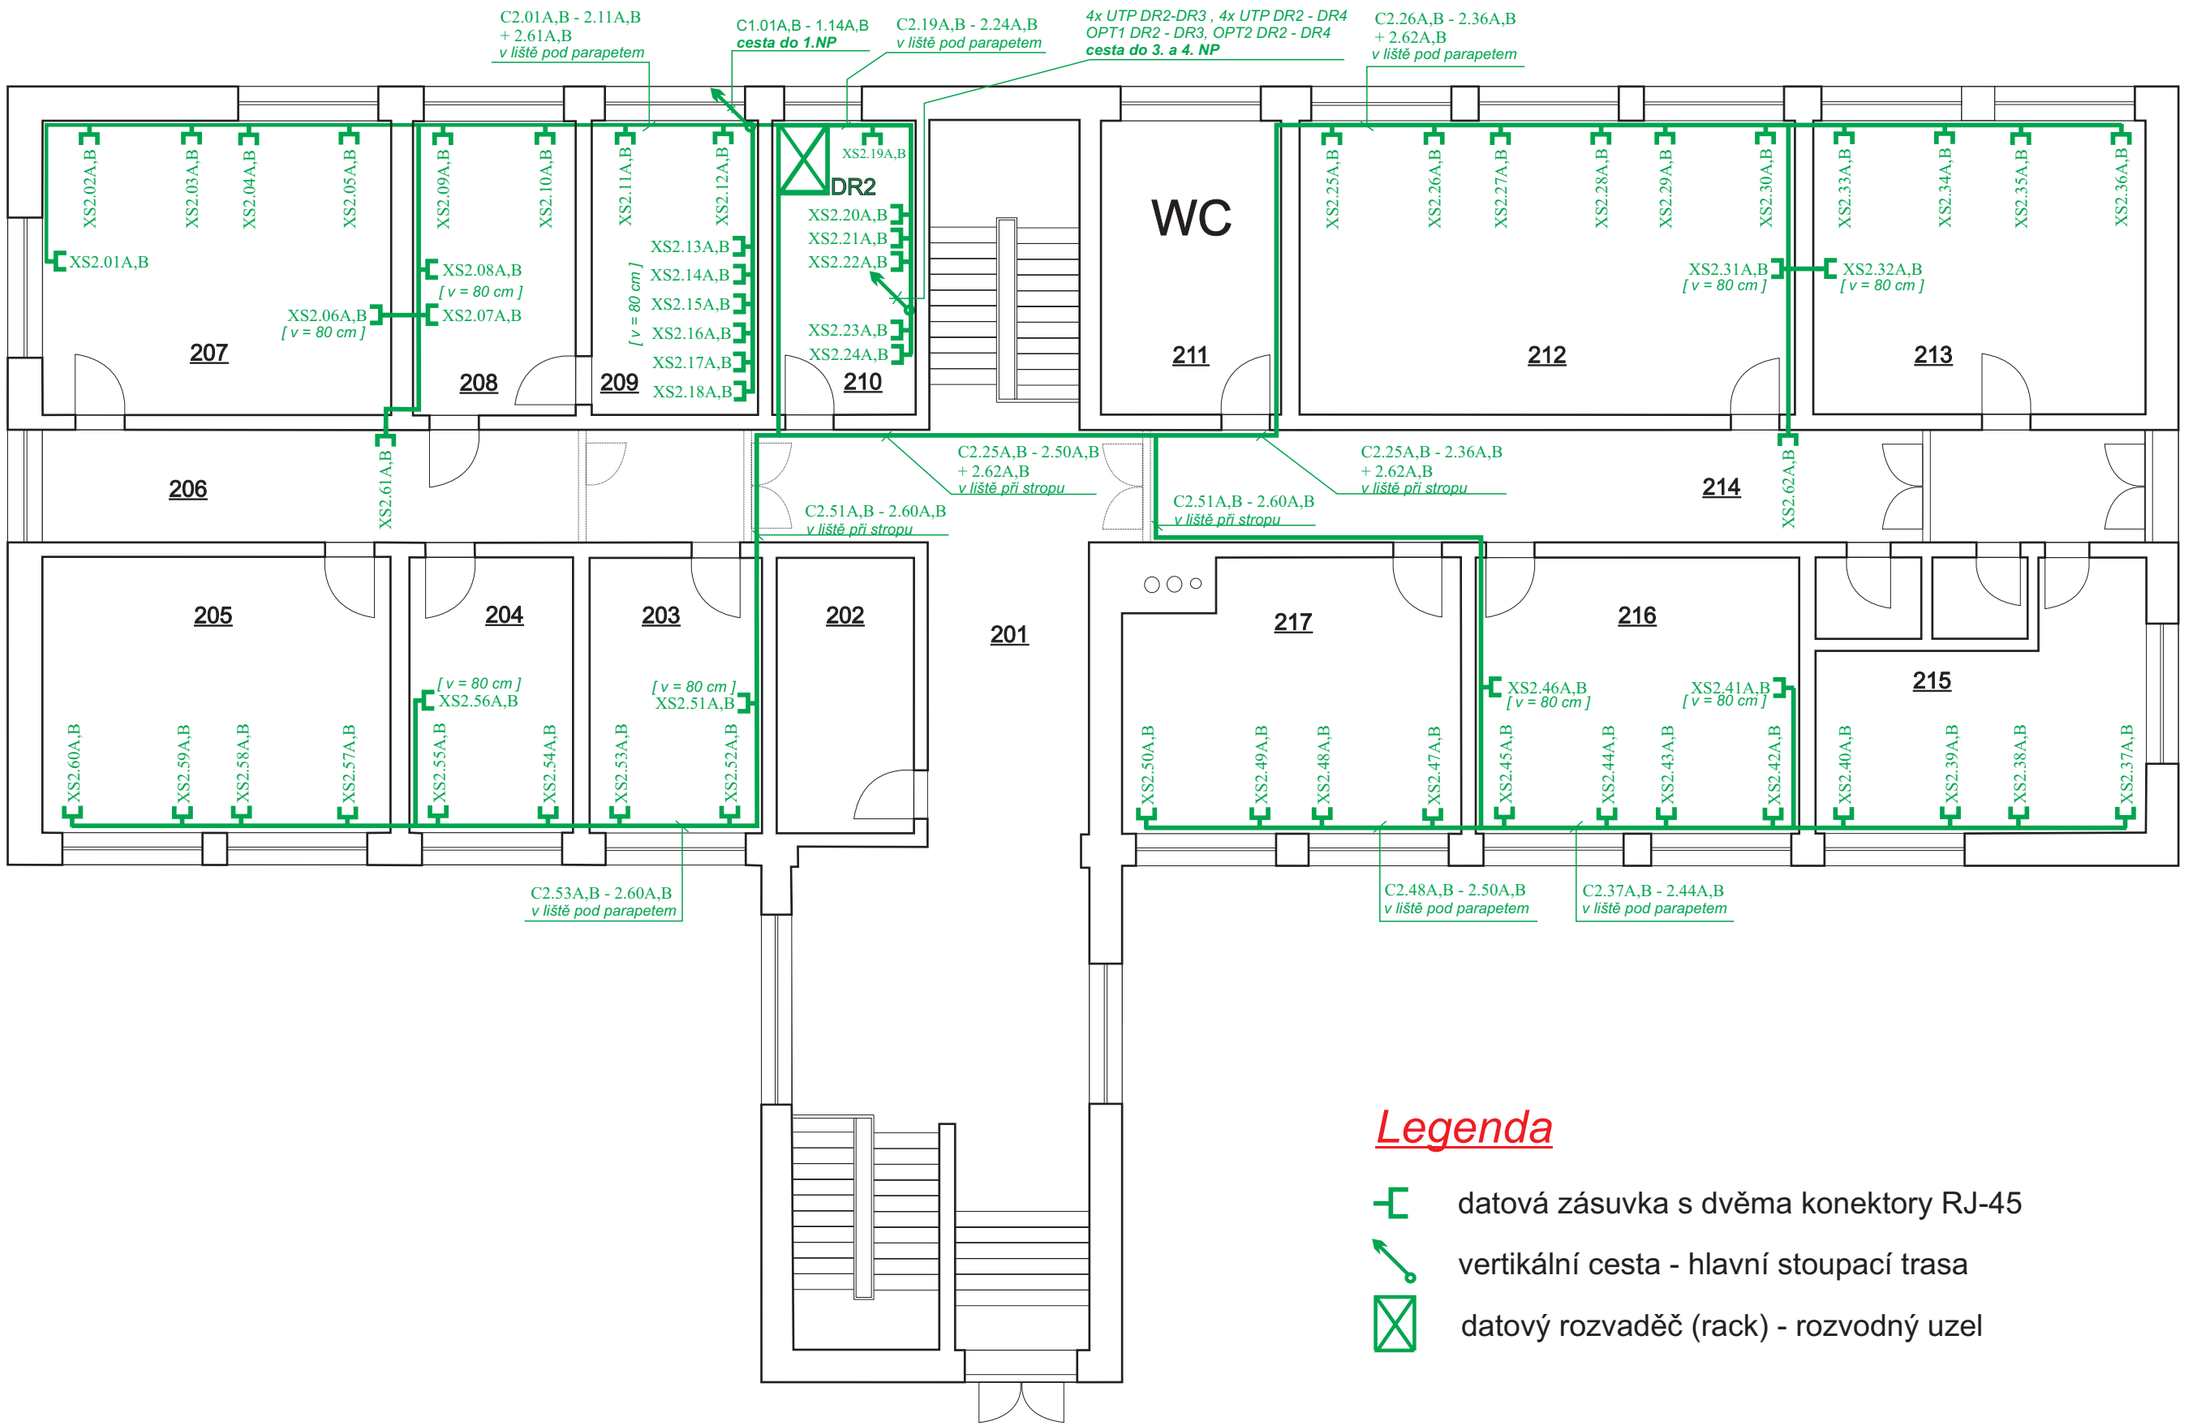

Legenda

- datová zásuvka s dvěma konektory RJ-45
- vertikální cesta - hlavní stoupací trasa
- datový rozvaděč (rack) - rozvodný uzel