





PŘÍLOHA P IV: Traťová 8: Půdorys 4.NP - horizontální rozvody strukturované kabeláže

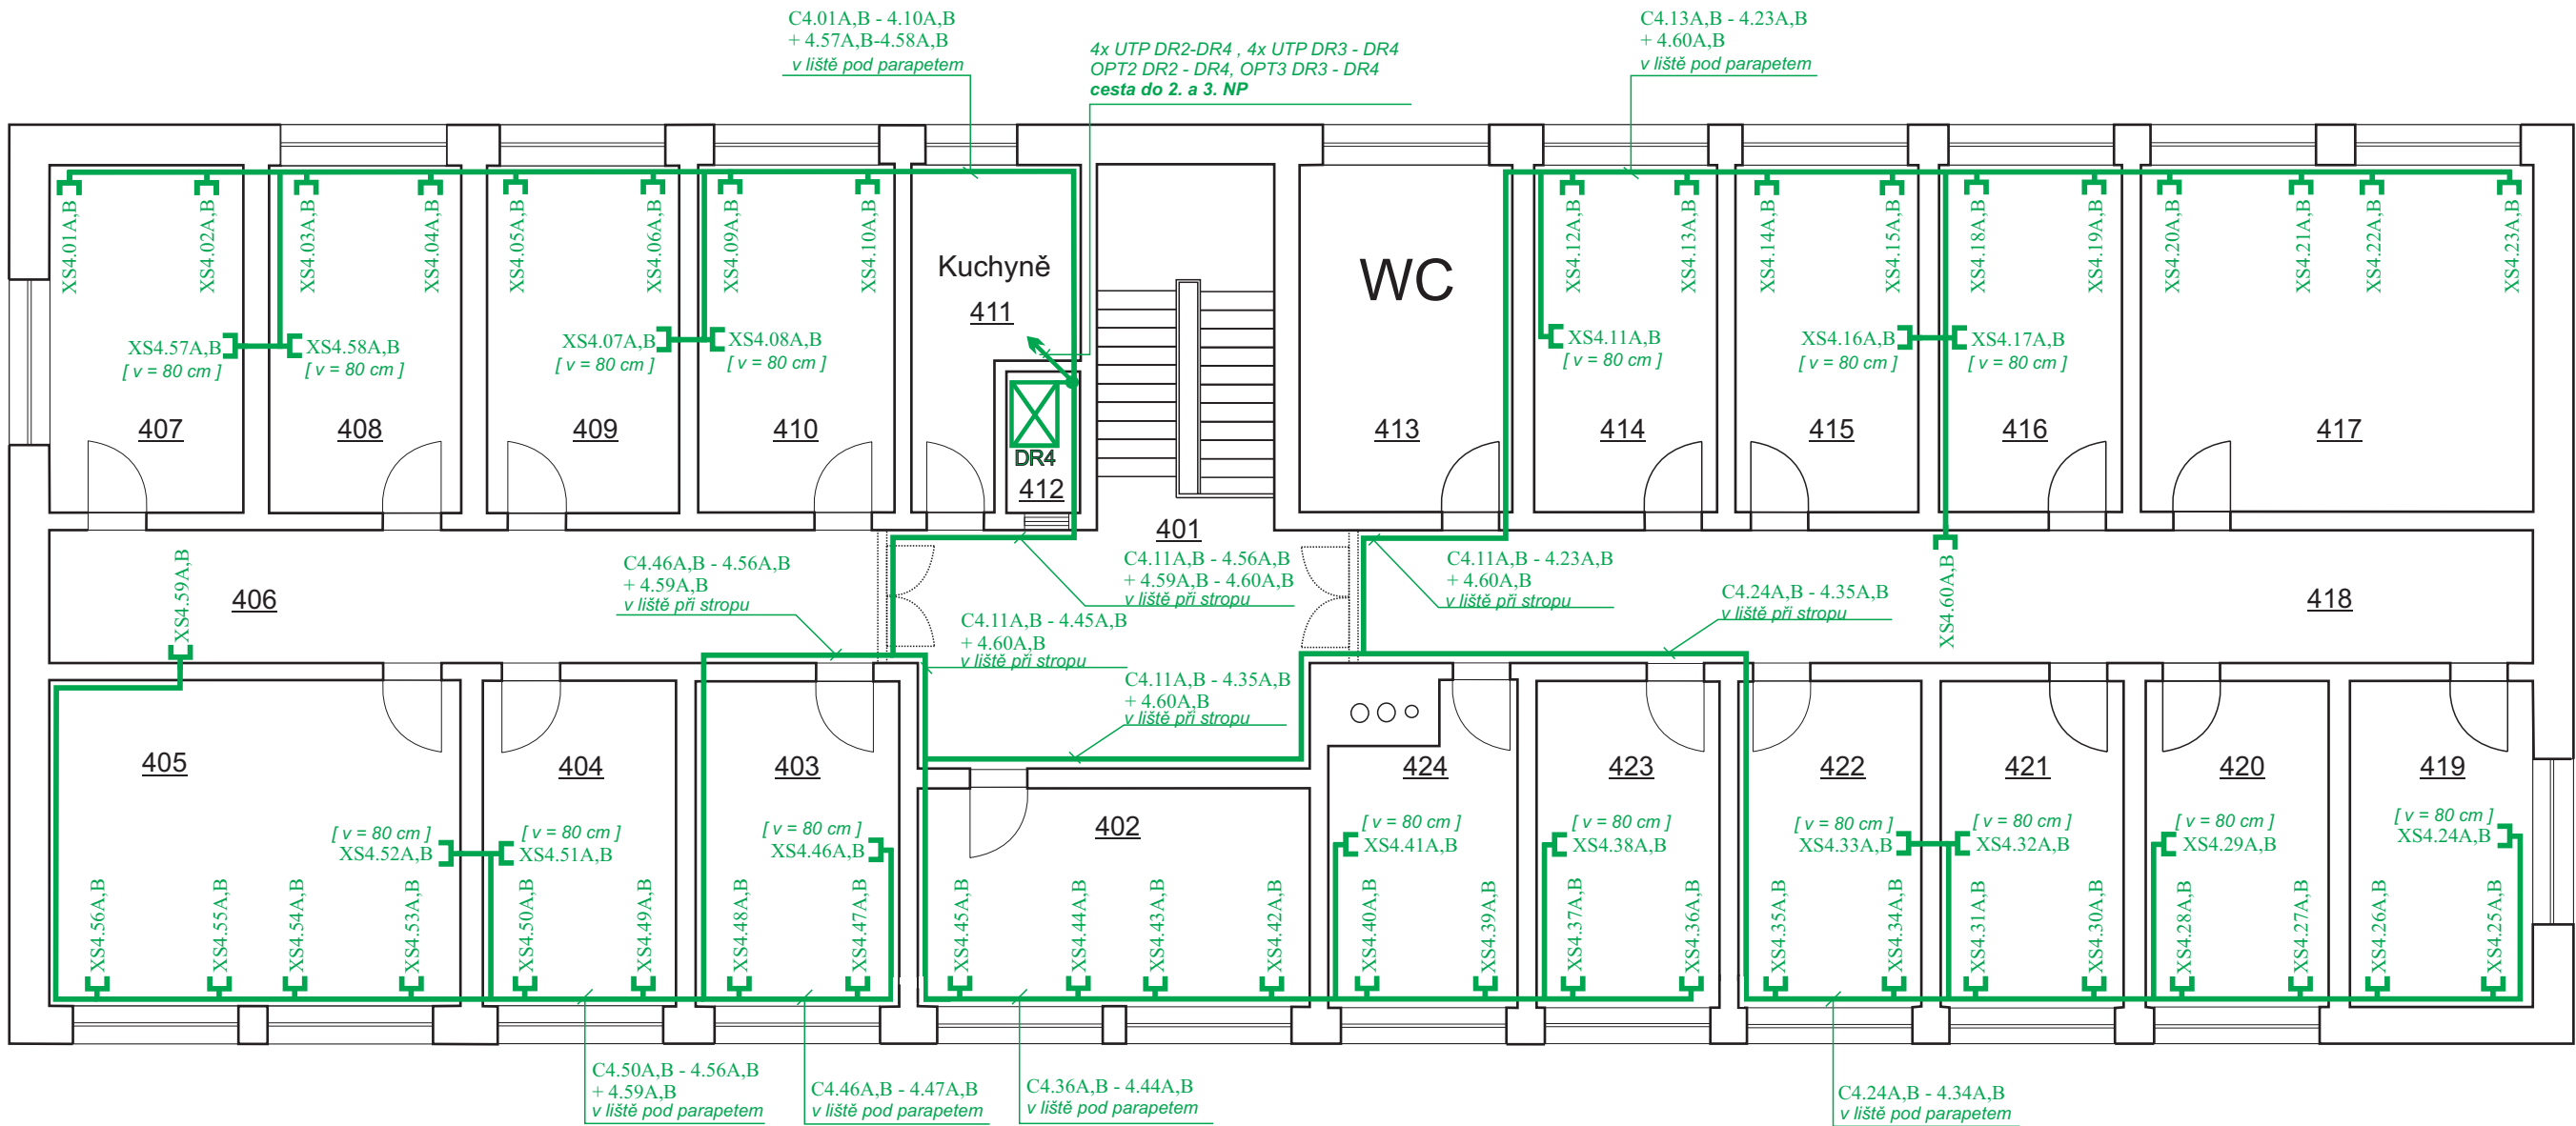

Legenda

-  datová zásuvka s dvěma konektory RJ-45
-  vertikální cesta - hlavní stoupací trasa
-  datový rozvaděč (rack) - rozvodový uzel