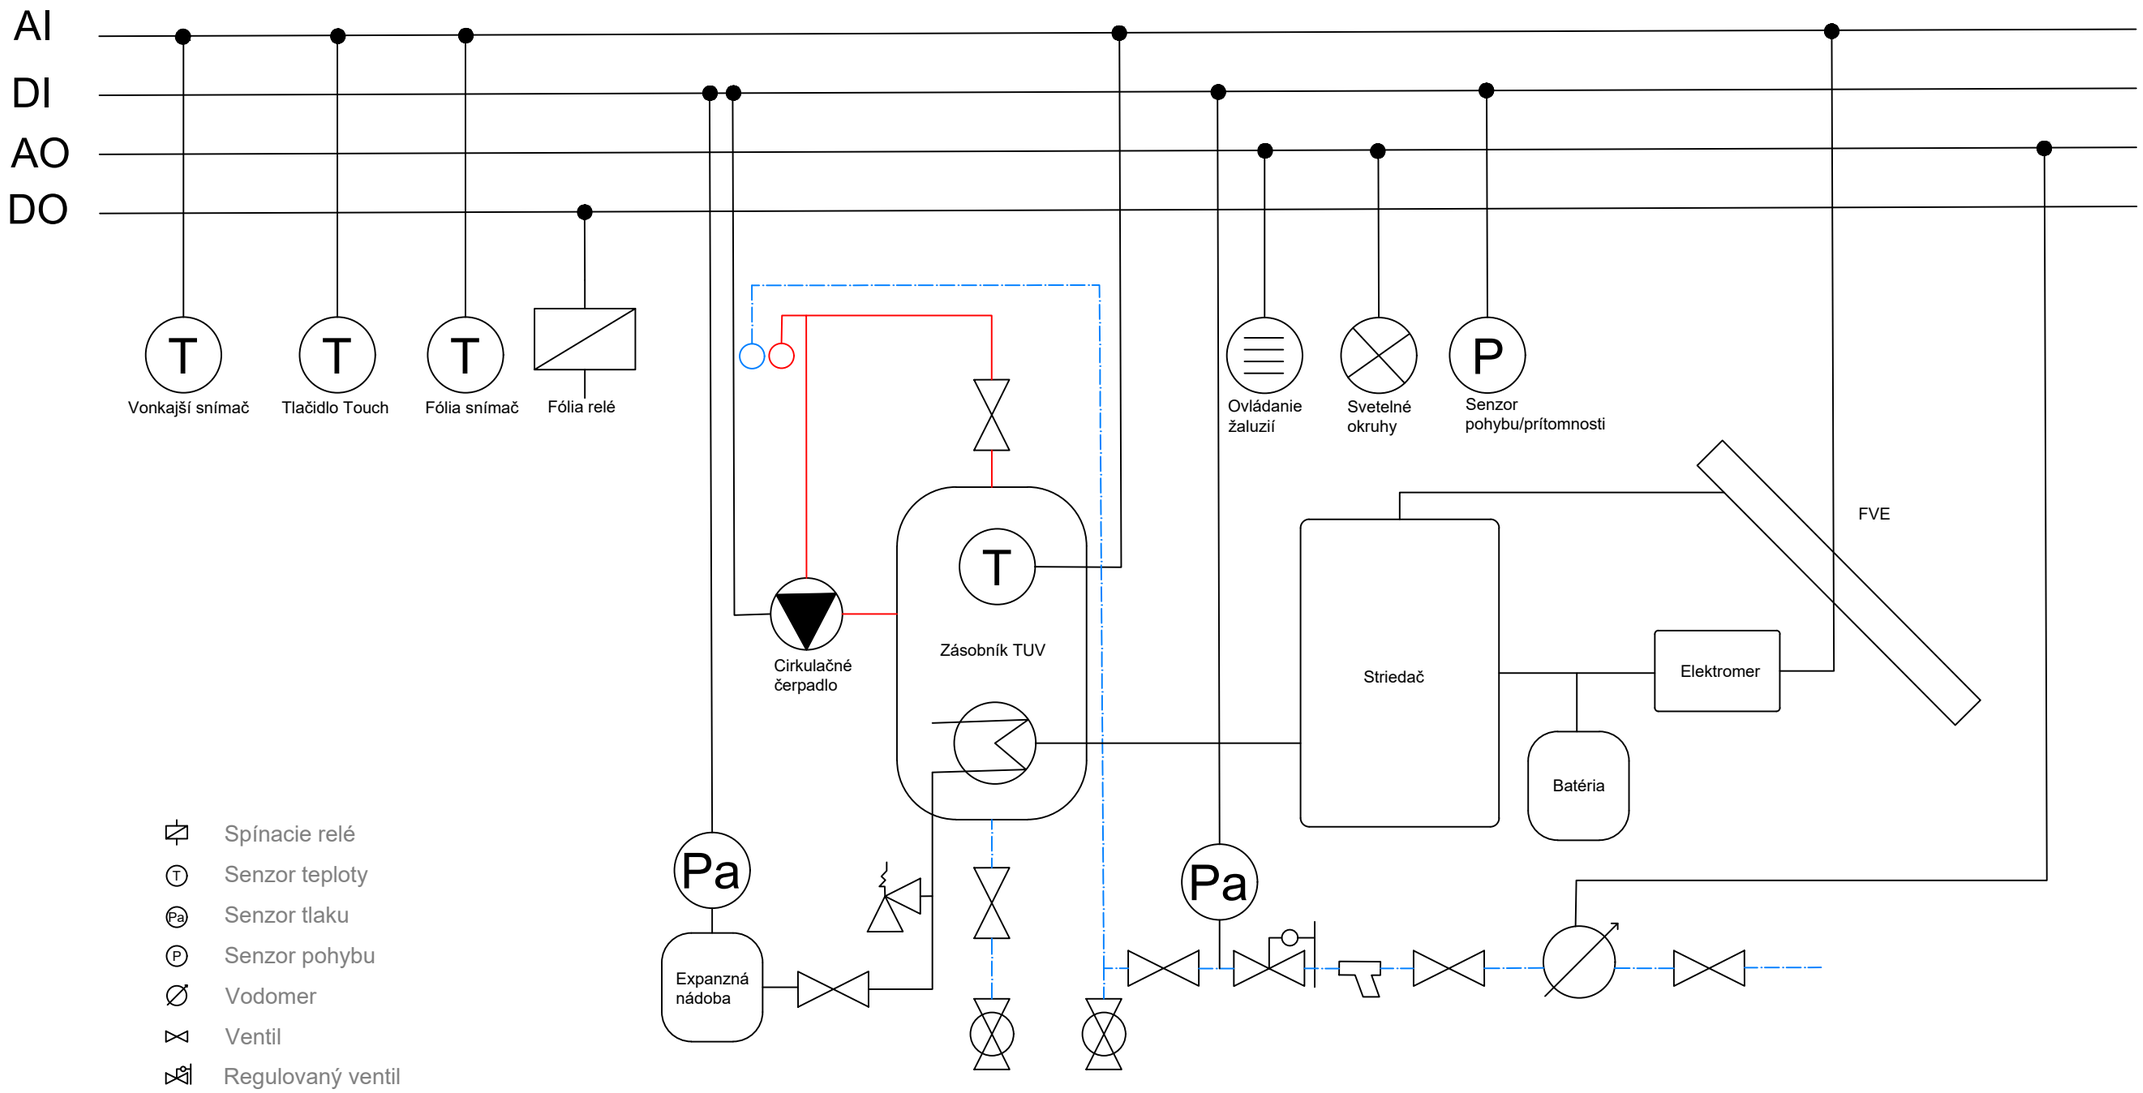

- Spínacie relé
- Senzor teploty
- Senzor tlaku
- Senzor pohybu
- Vodomer
- Ventil
- Regulovaný ventil
- Kohútik
- Poistný ventil
- Poistka
- Obehové čerpadlo

Zodp. projektant:	Patrik Hollý		
Investor:	UTB		
Miesto stavby:	Napajedla		
Názov stavby: Rodinný dom DP			
Názov výkresu: Schéma riadenia	Č. výkresu: 4/2021	Dátum:	12. 5. 2021
		Formát:	A4
		Merítko:	1:100