



POHLED CELKOVÝ - JIŽNÍ




POHLED NA FARU

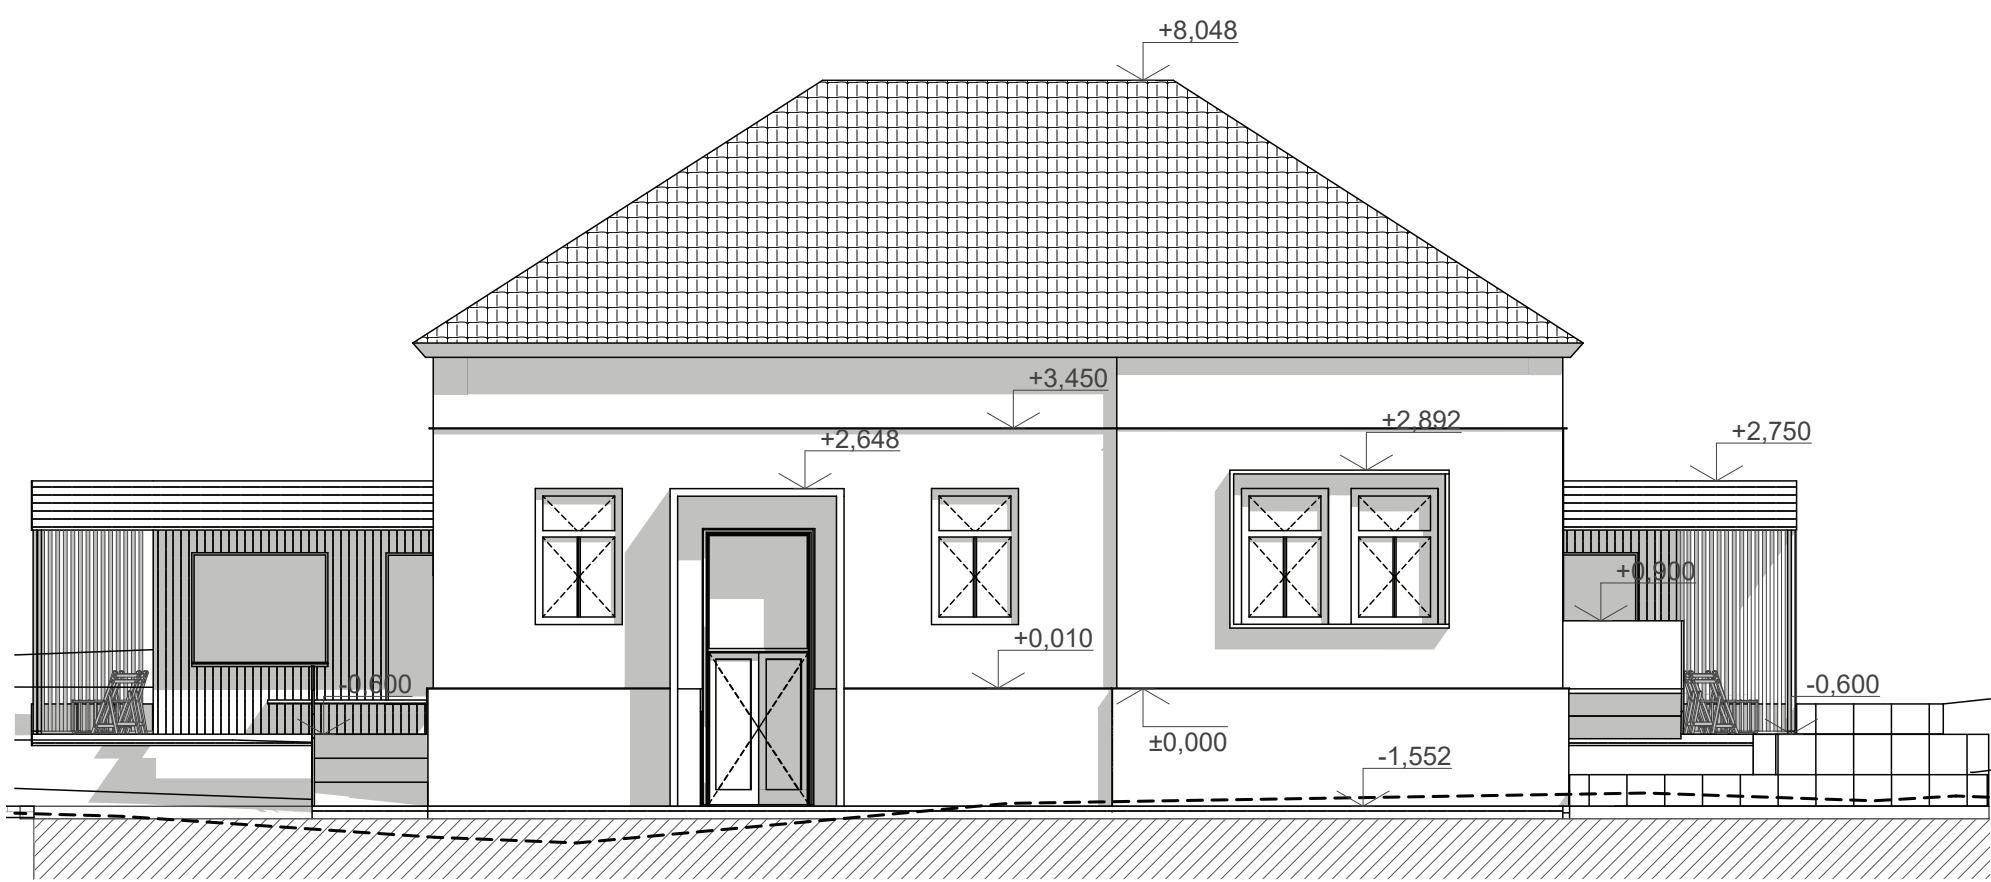

POHLED NA SENIORSKÉ BYDLENÍ ZA FAROU

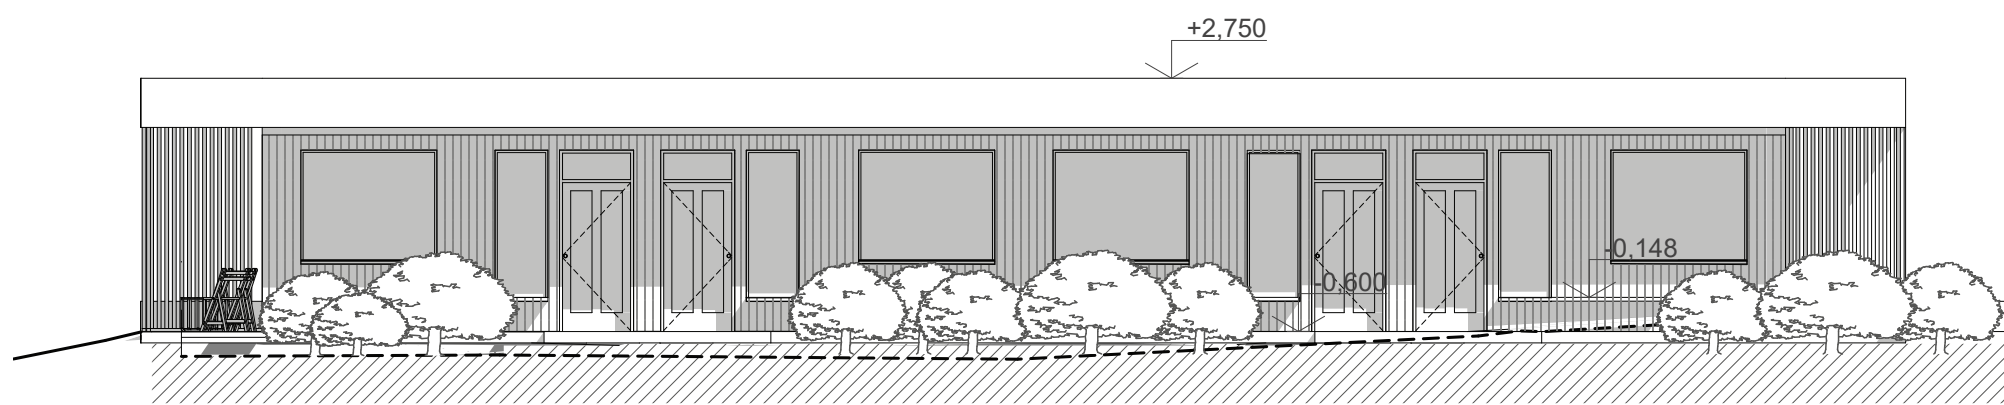

POHLED CELKOVÝ - SEVERNÍ

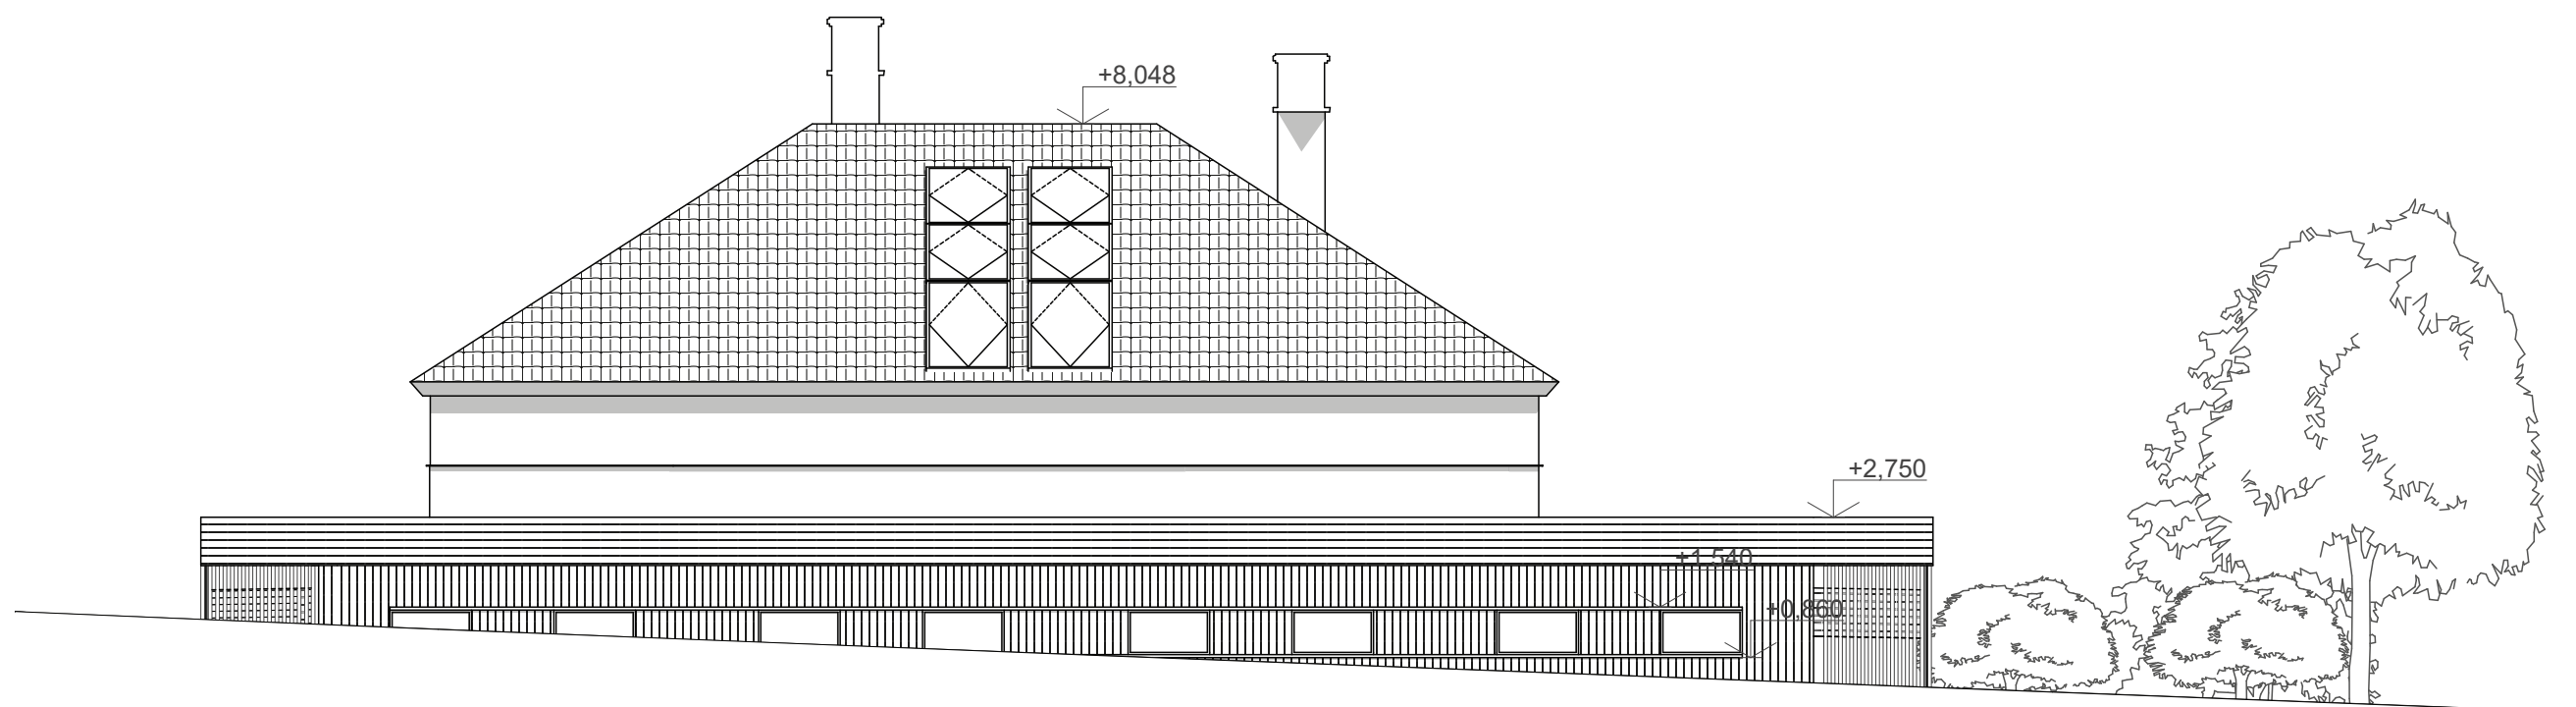

POHLED CELKOVÝ - ZÁPADNÍ

