

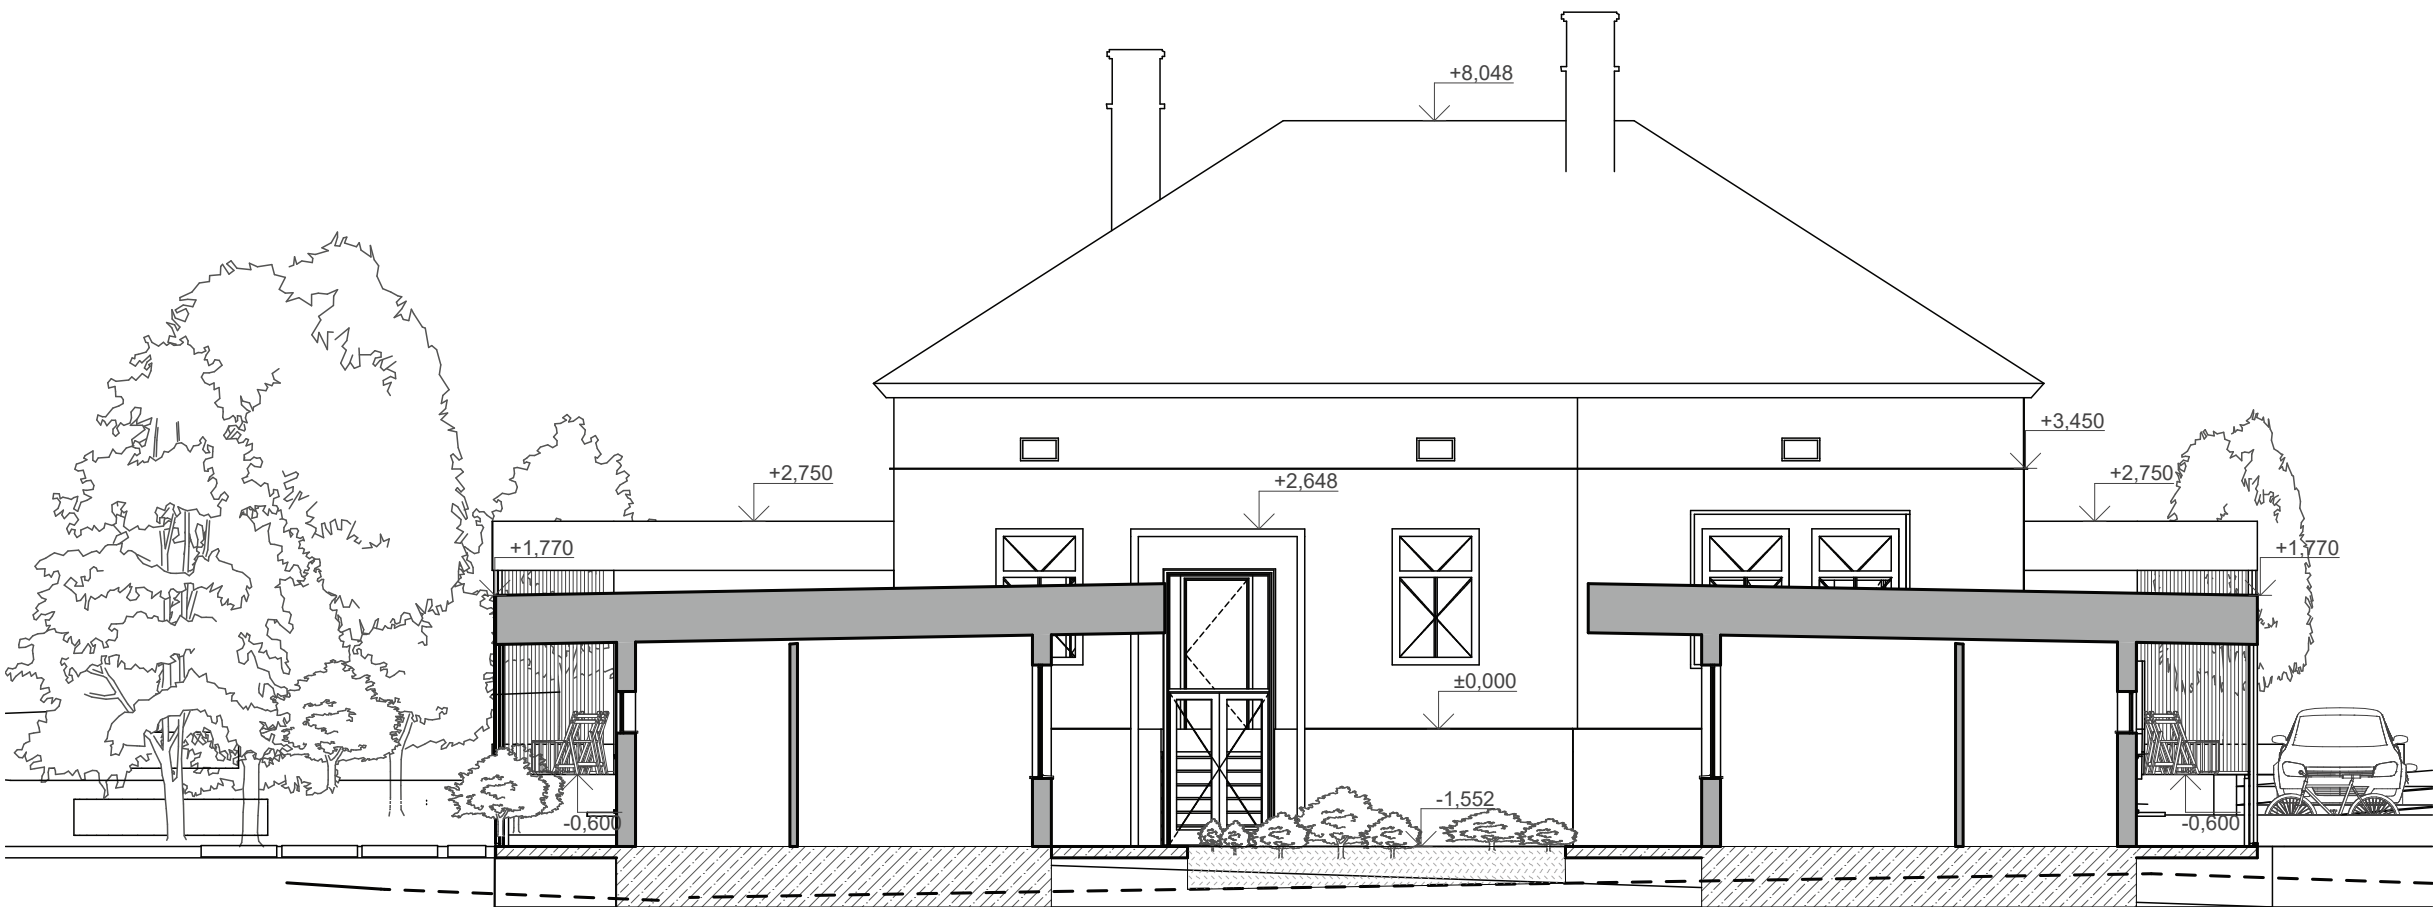
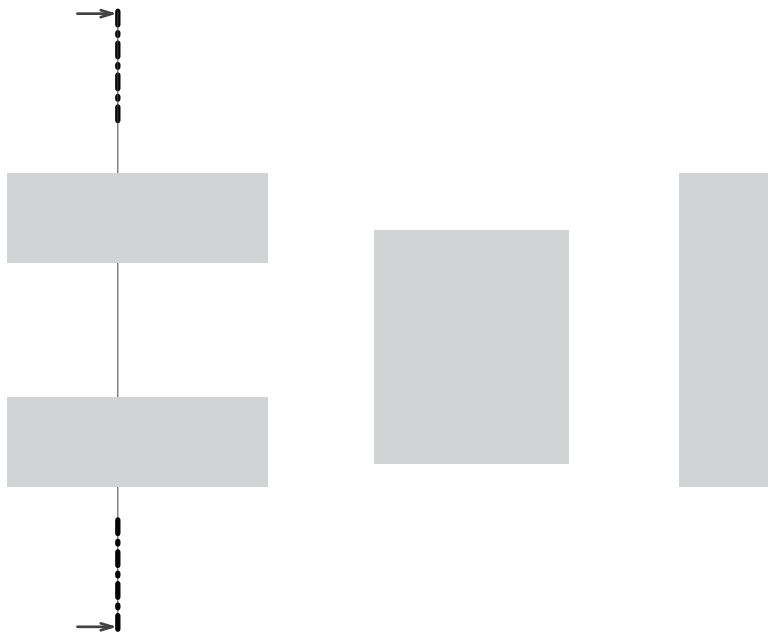


ŘEZ A-A´  
KONTEXT V SITUACI

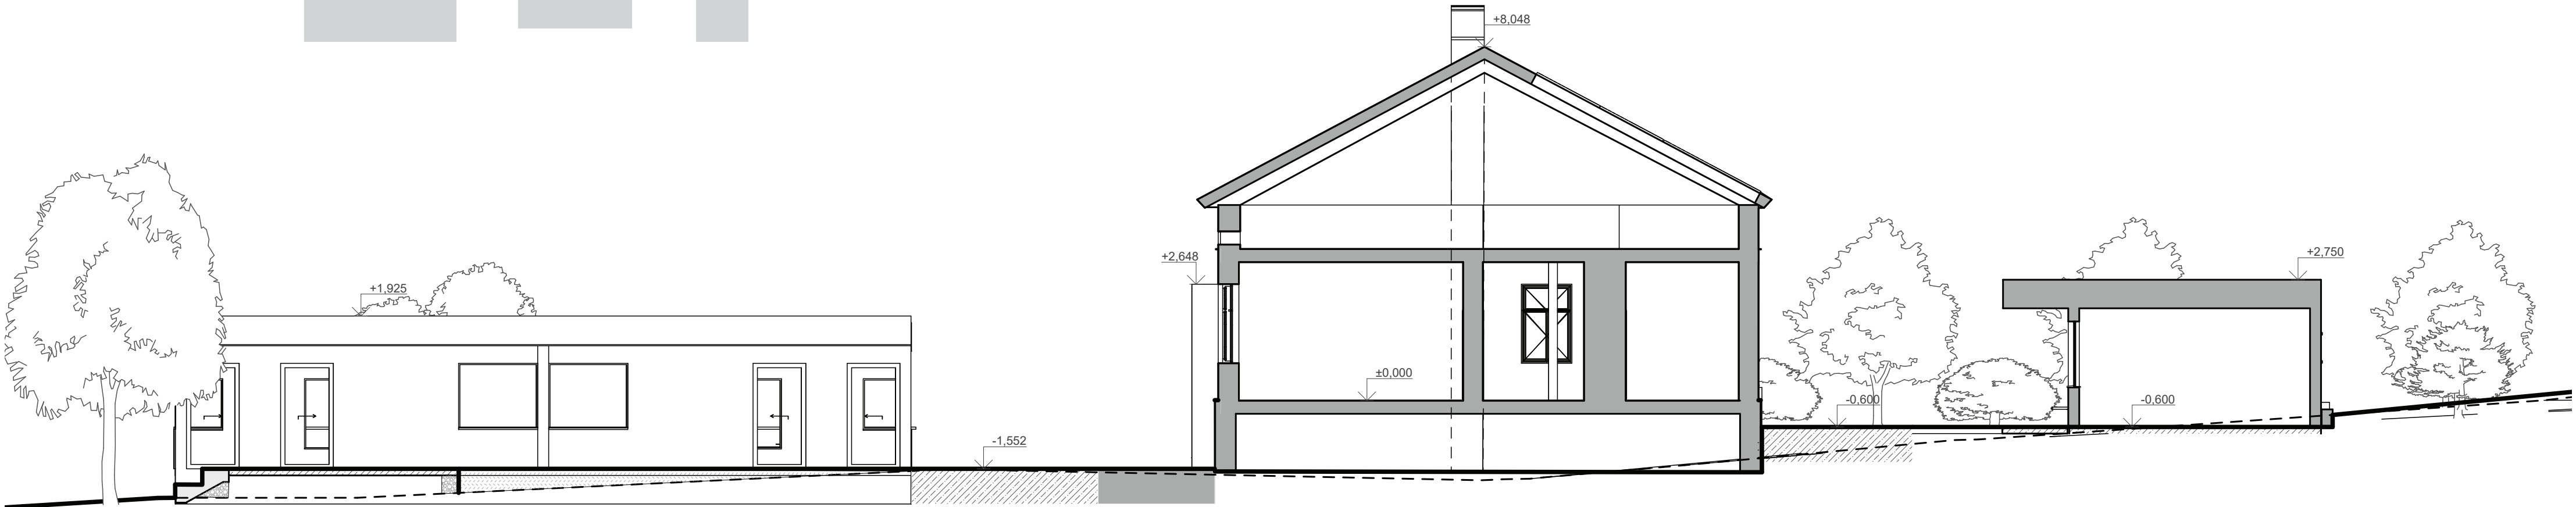

ŘEZ B-B´  
KONTEXT V SITUACI

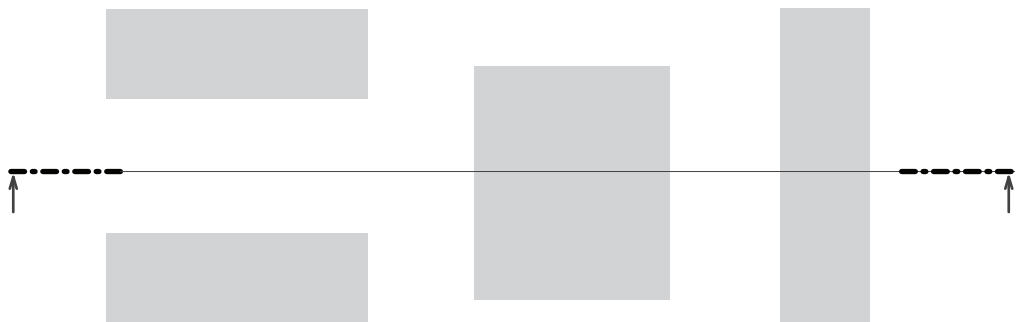

AT. TVORBA PROSTORU, V. ročník		Univerzita Tomáše Bati ve Zlíně Fakulta multimediálních komunikací	Č.V. 07
Autor	ALŽBĚTA DRASTÍKOVÁ		05/2022
Projekt	STUDIE - SENIORSKÉ BYDLENÍ TĚŠKOVICE		M 1:100
Obsah	ŘEZ A-A´ ŘEZ B-B´		Formát A2