


960

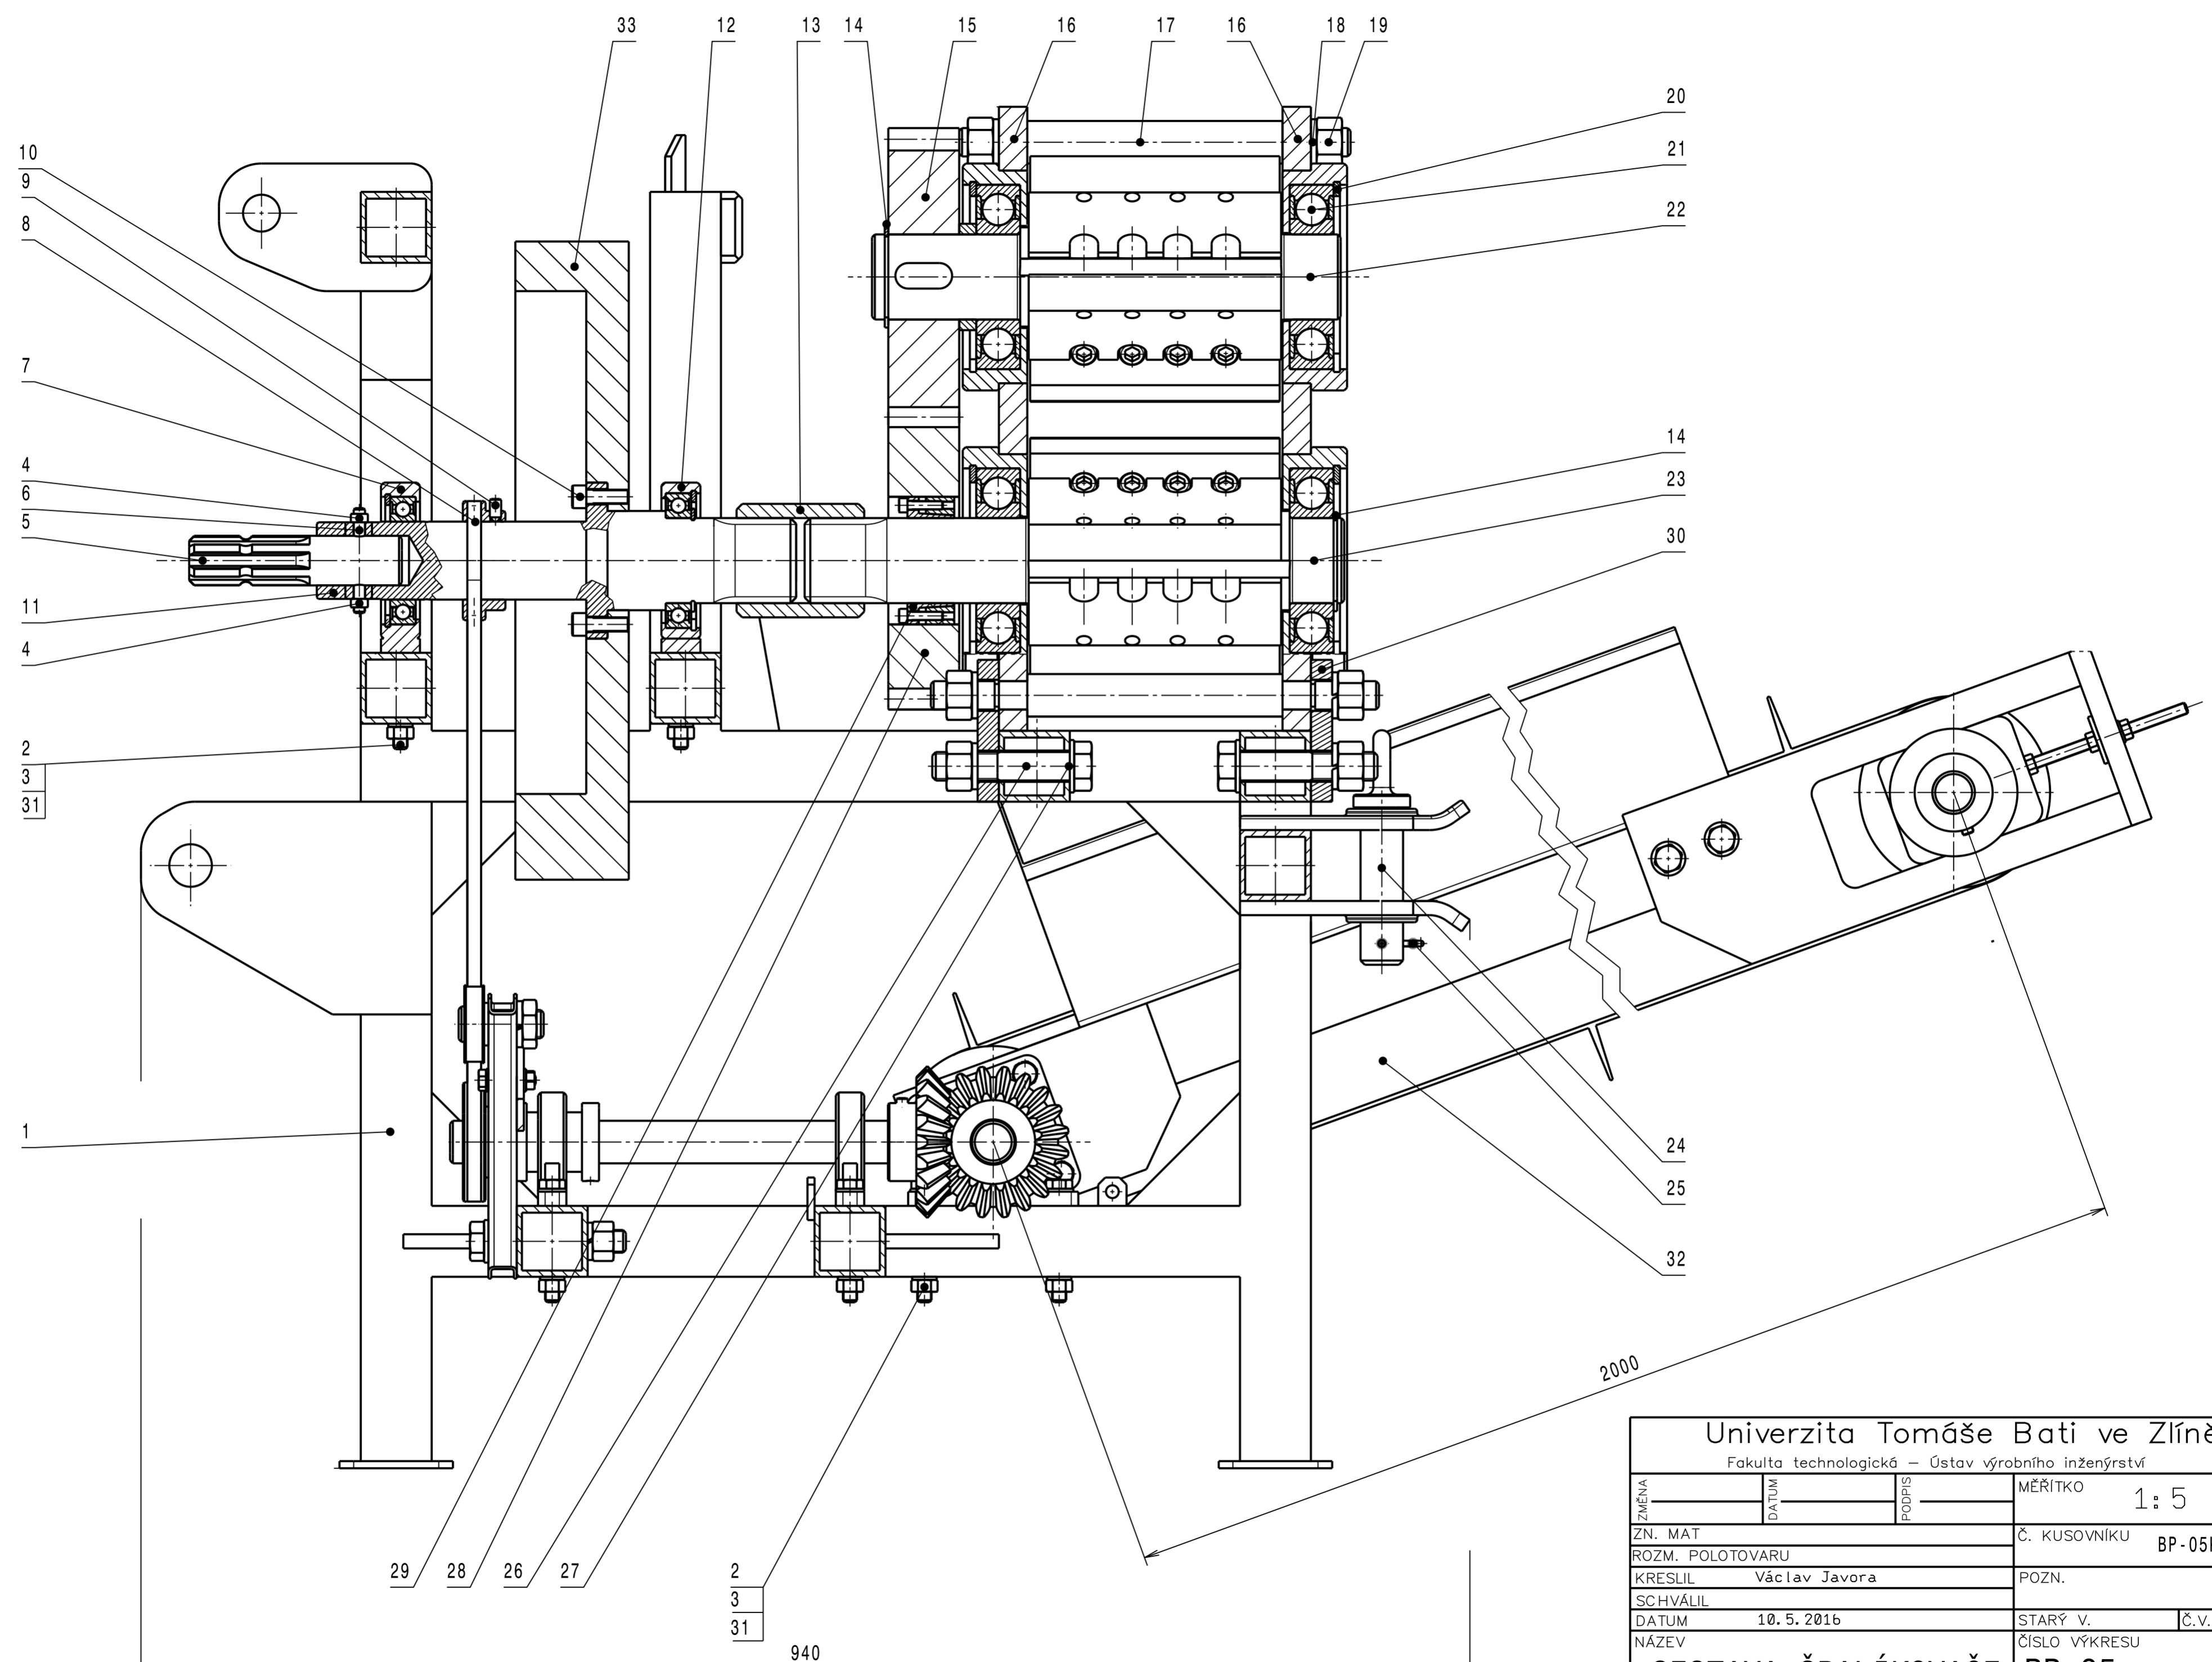

Univerzita Tomáše Bati ve Zlíně			
Fakulta technologická – Ústav výrobního inženýrství			
ZMĚNA	DATUM	PODPIS	MĚŘITKO 1:5
ZN. MAT			Č. KUSOVNIKU BP-05K
ROZM. POLOTOVARU			POZN.
KRESLIL Václav Javora			
SCHVÁLIL			
DATUM 10. 5. 2016			STARÝ V. Č.v.
NÁZEV			ČÍSLO VÝKRESU
SESTAVA ŠPALÍKOVAČE BP-05			

940

2000