


A-A  
ULOŽENÍ DOPRAVNÍKU

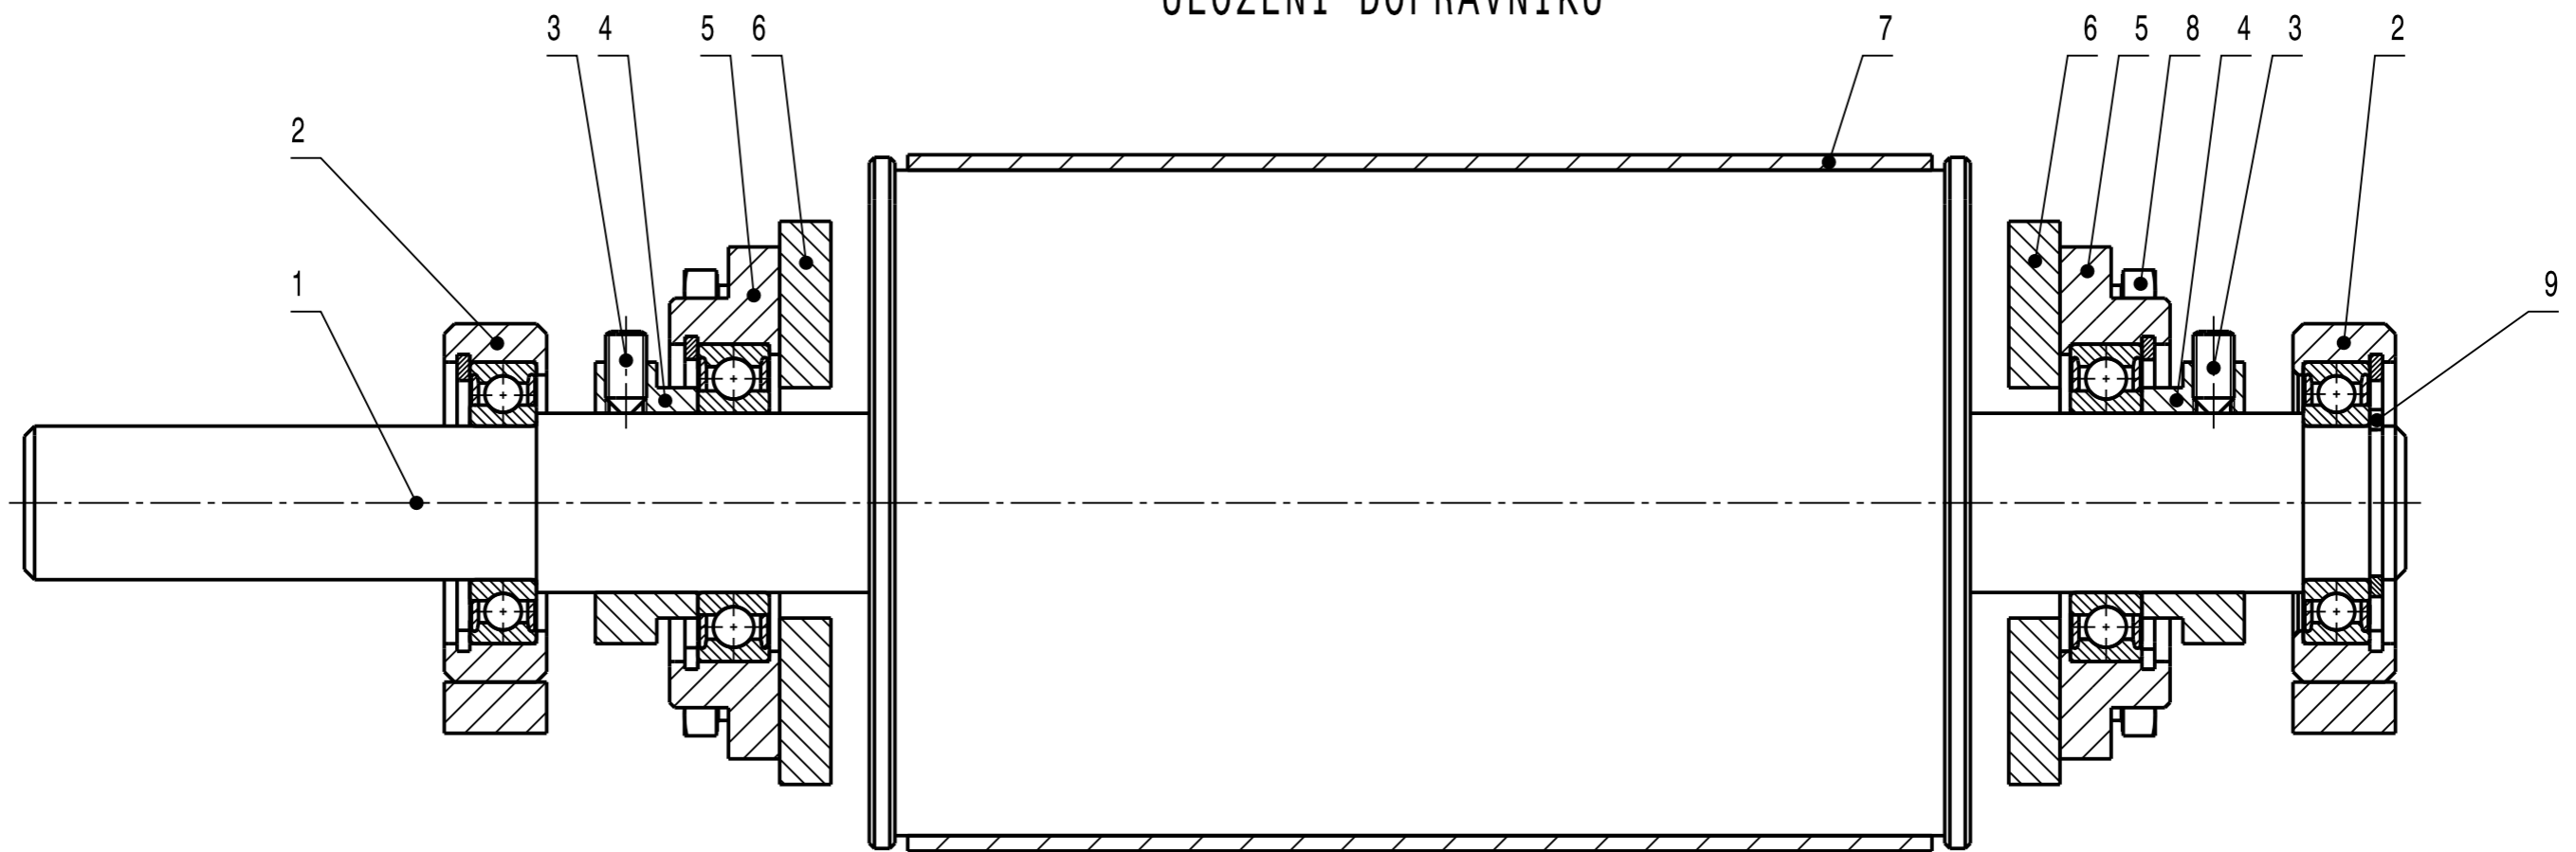

9	POJISTNÝ KROUŽEK 30	ČSN 02 2930	1
8	ŠROUB M10x20	ISO 4017	8
7	PÁS DOPRAVNÍKU	BP-14-03	1
6	RÁM DOPRAVNÍKU	BP-14-02	1
5	PŘÍRUBOVÝ LOŽISKOVÝ DOMEK 6007	BP-17	2
4	ZARÁŽKA	BP-07-03	2
3	STAVĚCÍ ŠROUB M8x16	ČSN 02 1191	2
2	LOŽISKOVÝ DOMEK 6006	BP-16	2
1	DOLNÍ VÁLEC DOPRAVNÍKU	BP-14-01	1
Poz.	Název-rozměr	Výkres-norma	Ks

Univerzita Tomáše Bati ve Zlíně			
Fakulta technologická – Ústav výrobního inženýrství			
ZMĚNA	DATUM	PODPIS	MĚŘÍTKO 1:2
ZN. MAT		Č. KUSOVNIKU	
ROZM. POLOTOVARU		POZN.	
KRESLIL Václav Javora		STARÝ V. Č.v.	
SCHVÁLIL		ČÍSLO VÝKRESU	
DATUM 15. 5. 2016		BP-14	
NÁZEV		ULOŽENÍ DOPRAVNÍKU	