


B-B
ULOŽENÍ HORNÍHO NAPÍNACÍHO VÁLCE DOPRAVNÍKU

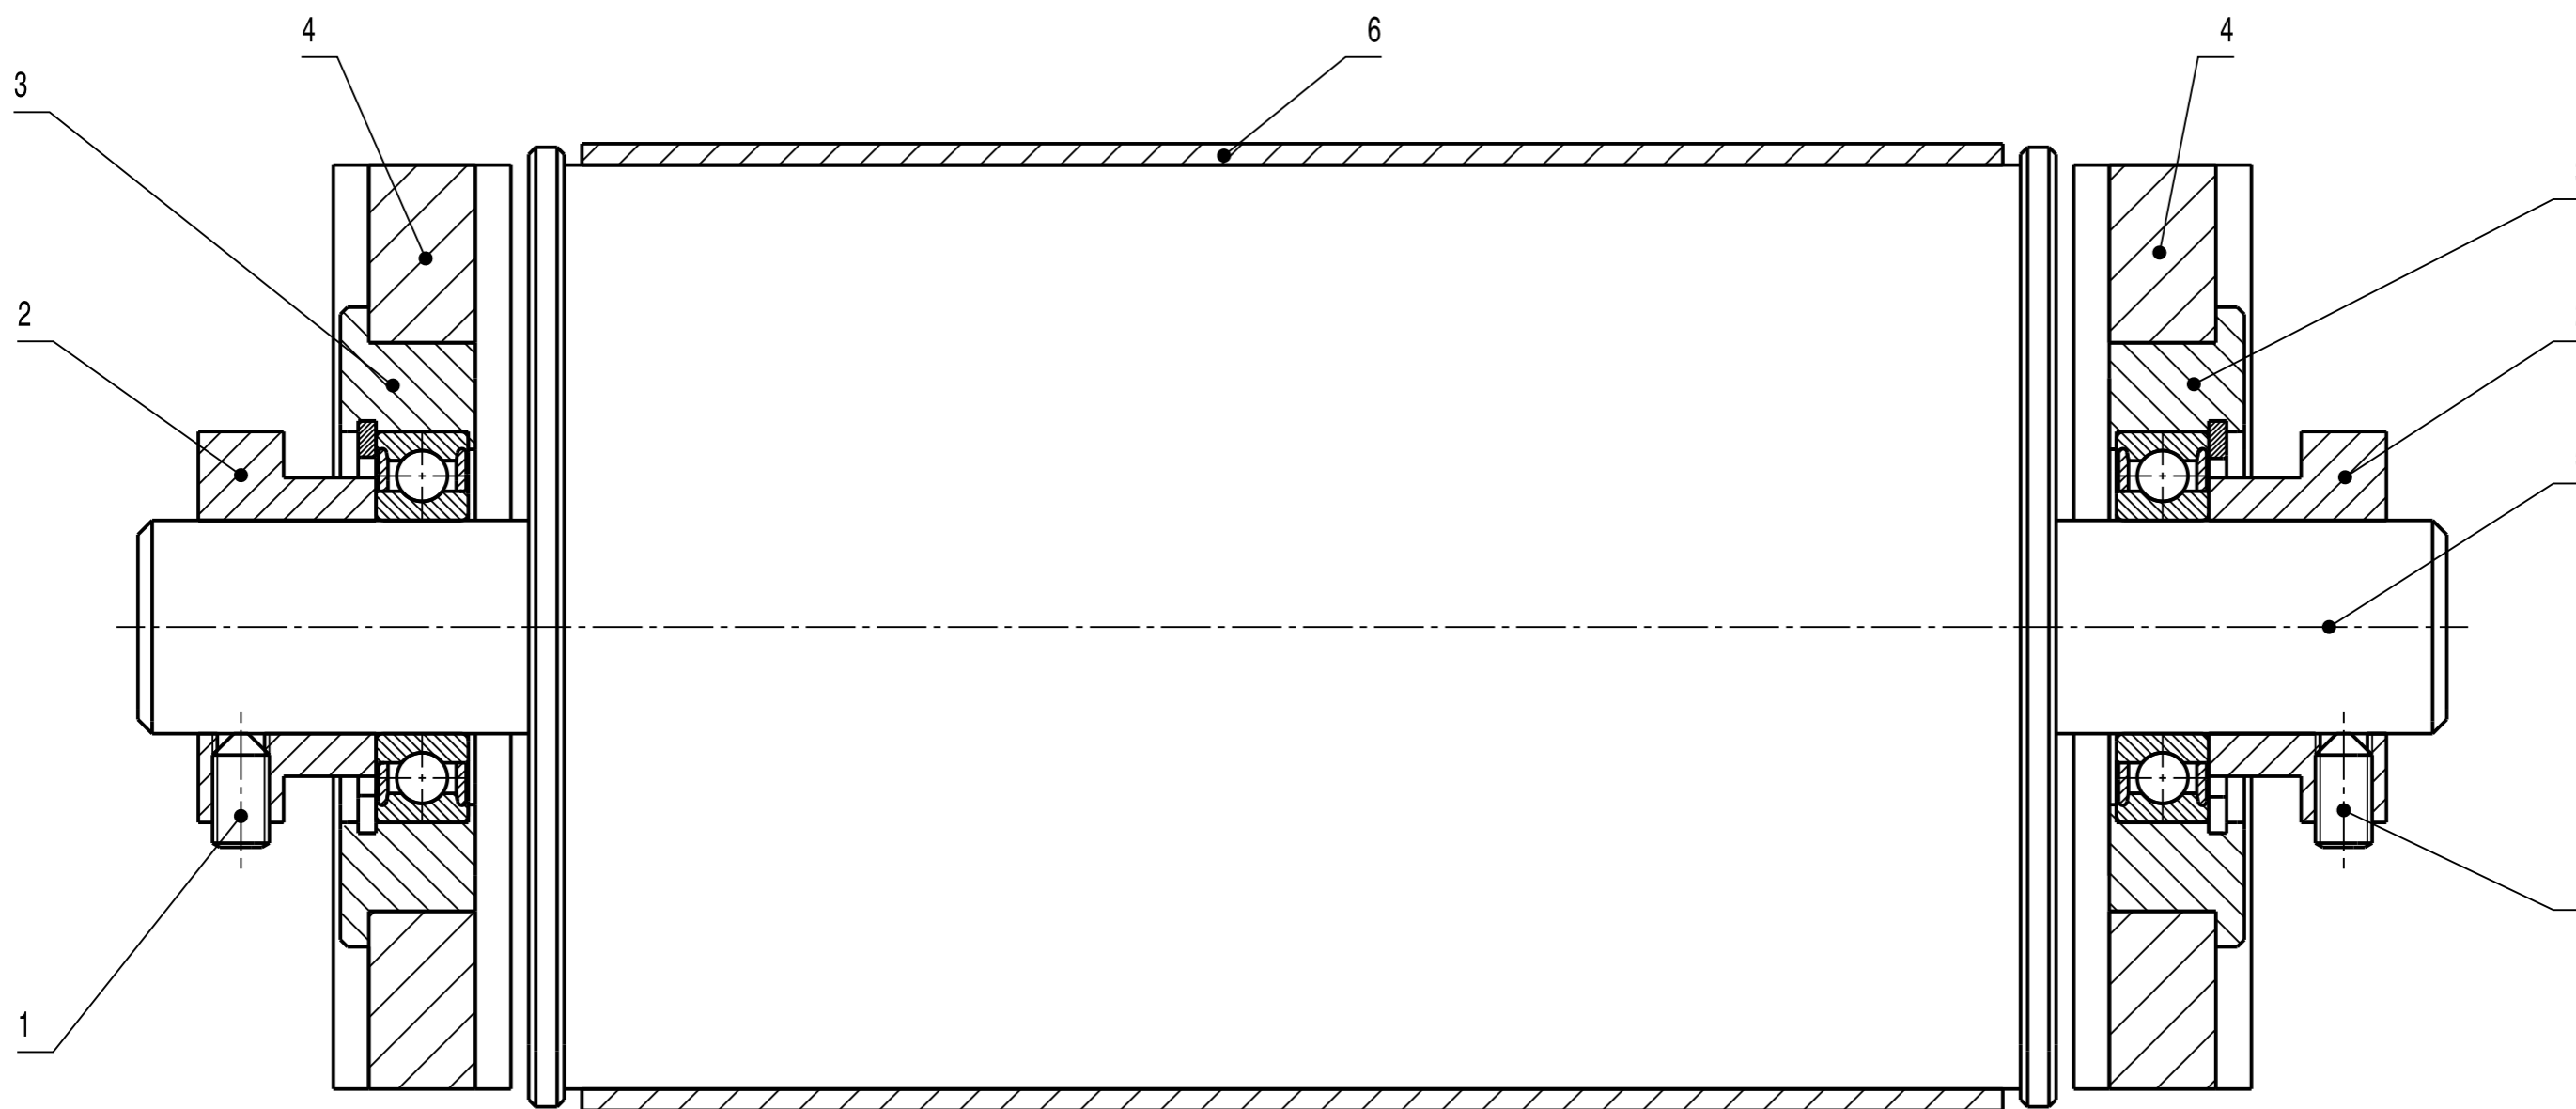

6	PÁS DOPRAVNÍKU	BP-14-03	1
5	HORNÍ VÁLEC DOPRAVNÍKU	BP-15-02	1
4	DRŽÁK NAPÍNÁKU	BP-15-01	2
3	TĚLESO NAPÍNÁKU PÁSU	BP-18	2
2	ZARÁŽKA	BP-07-03	2
1	STAVĚCÍ ŠROUB M8x16	ČSN 02 1191	2
Poz.	Název-rozměr	Výkres-norma	Ks

Univerzita Tomáše Bati ve Zlíně			
Fakulta technologická – Ústav výrobního inženýrství			
ZMĚNA	DATUM	PODPIS	MĚŘÍTKO 1 : 2
ZN. MAT		Č. KUSOVNIKU	
ROZM. POLOTOVARU		POZN.	
KRESLIL Václav Javora		STARÝ V.	
SCHVÁLIL		Č.V.	
DATUM 15. 5. 2016		ČÍSLO VÝKRESU	
NÁZEV HORNÍ NAPÍNACÍ VÁLEC		BP-15	