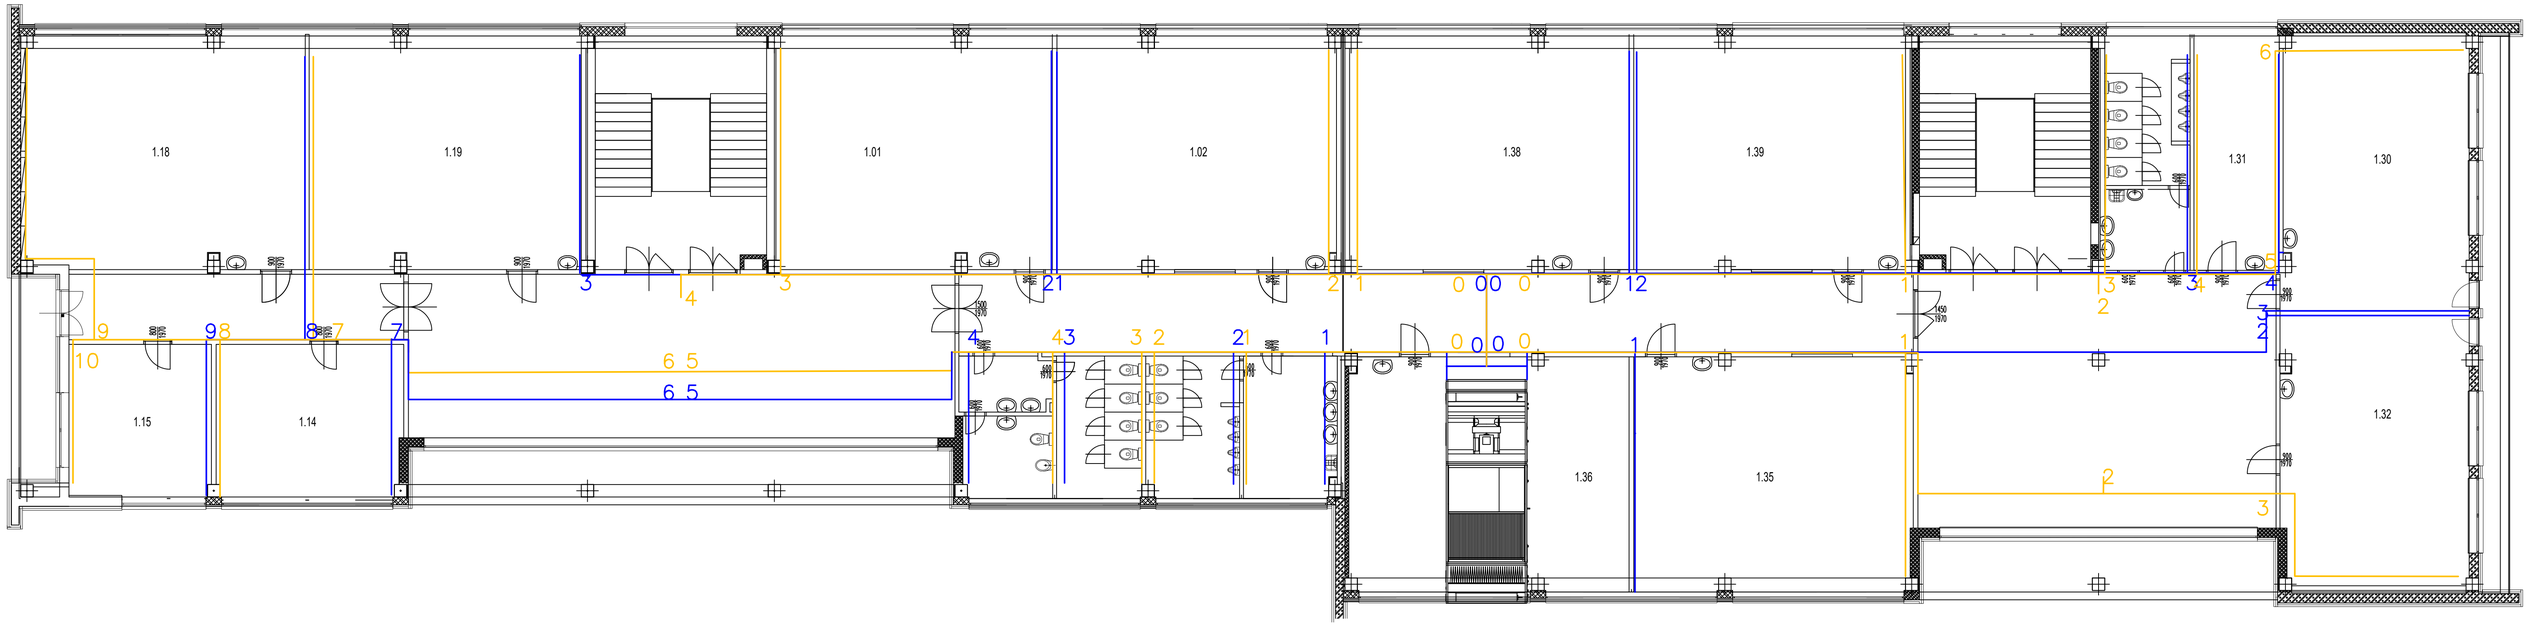
1.18
1.19
1.01
1.02
1.38
1.39
1.31
1.30
1.15
1.14
1.36
1.35
1.32