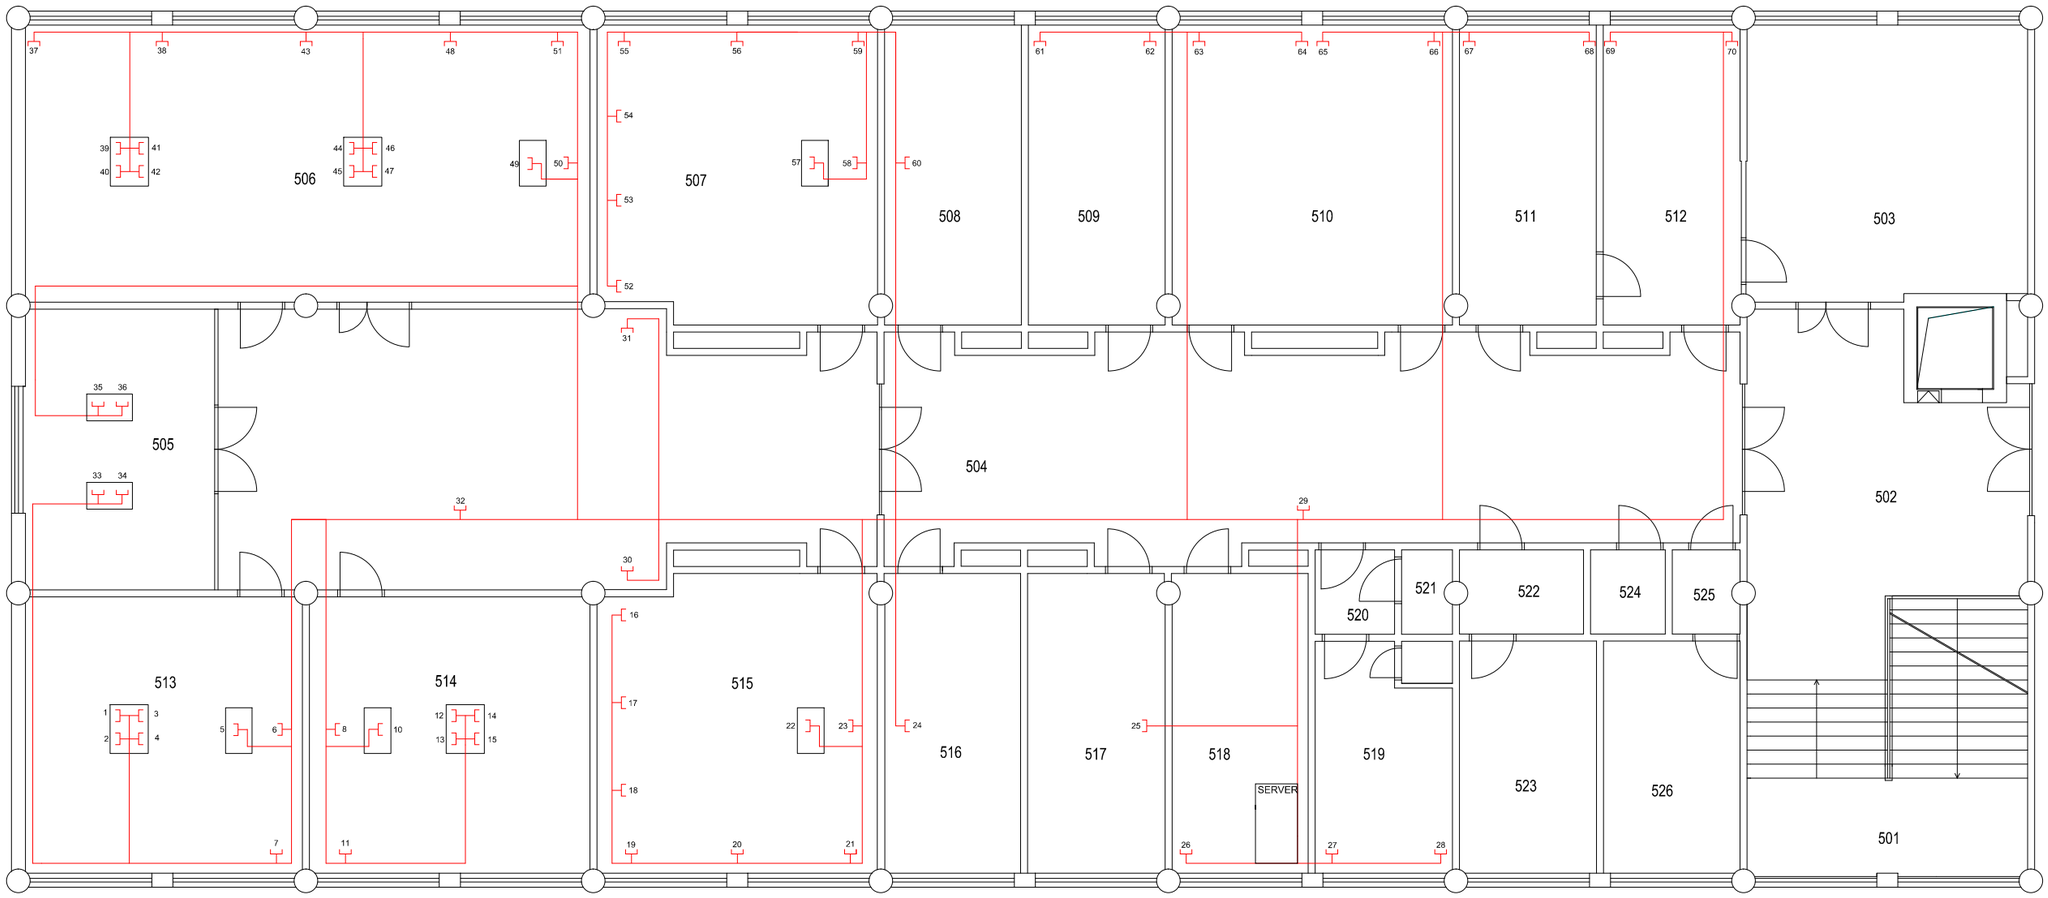

LEGENDA MÍSTNOSTÍ

OZN.	MÍSTNOST
501	SCHODIŠTĚ
502	HALA
503	ČEKÁRNA
504	CHODBA
505	STUDOVNA-KNIHOVNA
506	KONFERENČNÍ MÍSTNOST
507	UČEBNA
508	UČEBNA
509	KABINET
510	KABINET-SBOROVNA
511	ŘEDITELNA
512	SEKRETARIÁT
513	UČEBNA
514	UČEBNA
515	MULTIMEDIÁLNÍ UČEBNA
516	UČEBNA
517	UČEBNA
518	SKLAD DKP
519	ČAJOVÁ KUCHYŇKA
520	PŘEDSÍŇ
521	ÚKLID
522	PŘEDSÍŇ WC MUŽI
523	WC MUŽI
524	WC ZTP
525	PŘEDSÍŇ WC ŽENY
526	WC ŽENY
527	OSOBNÍ VÝTAH 630kg