


1. nadzemní podlaží

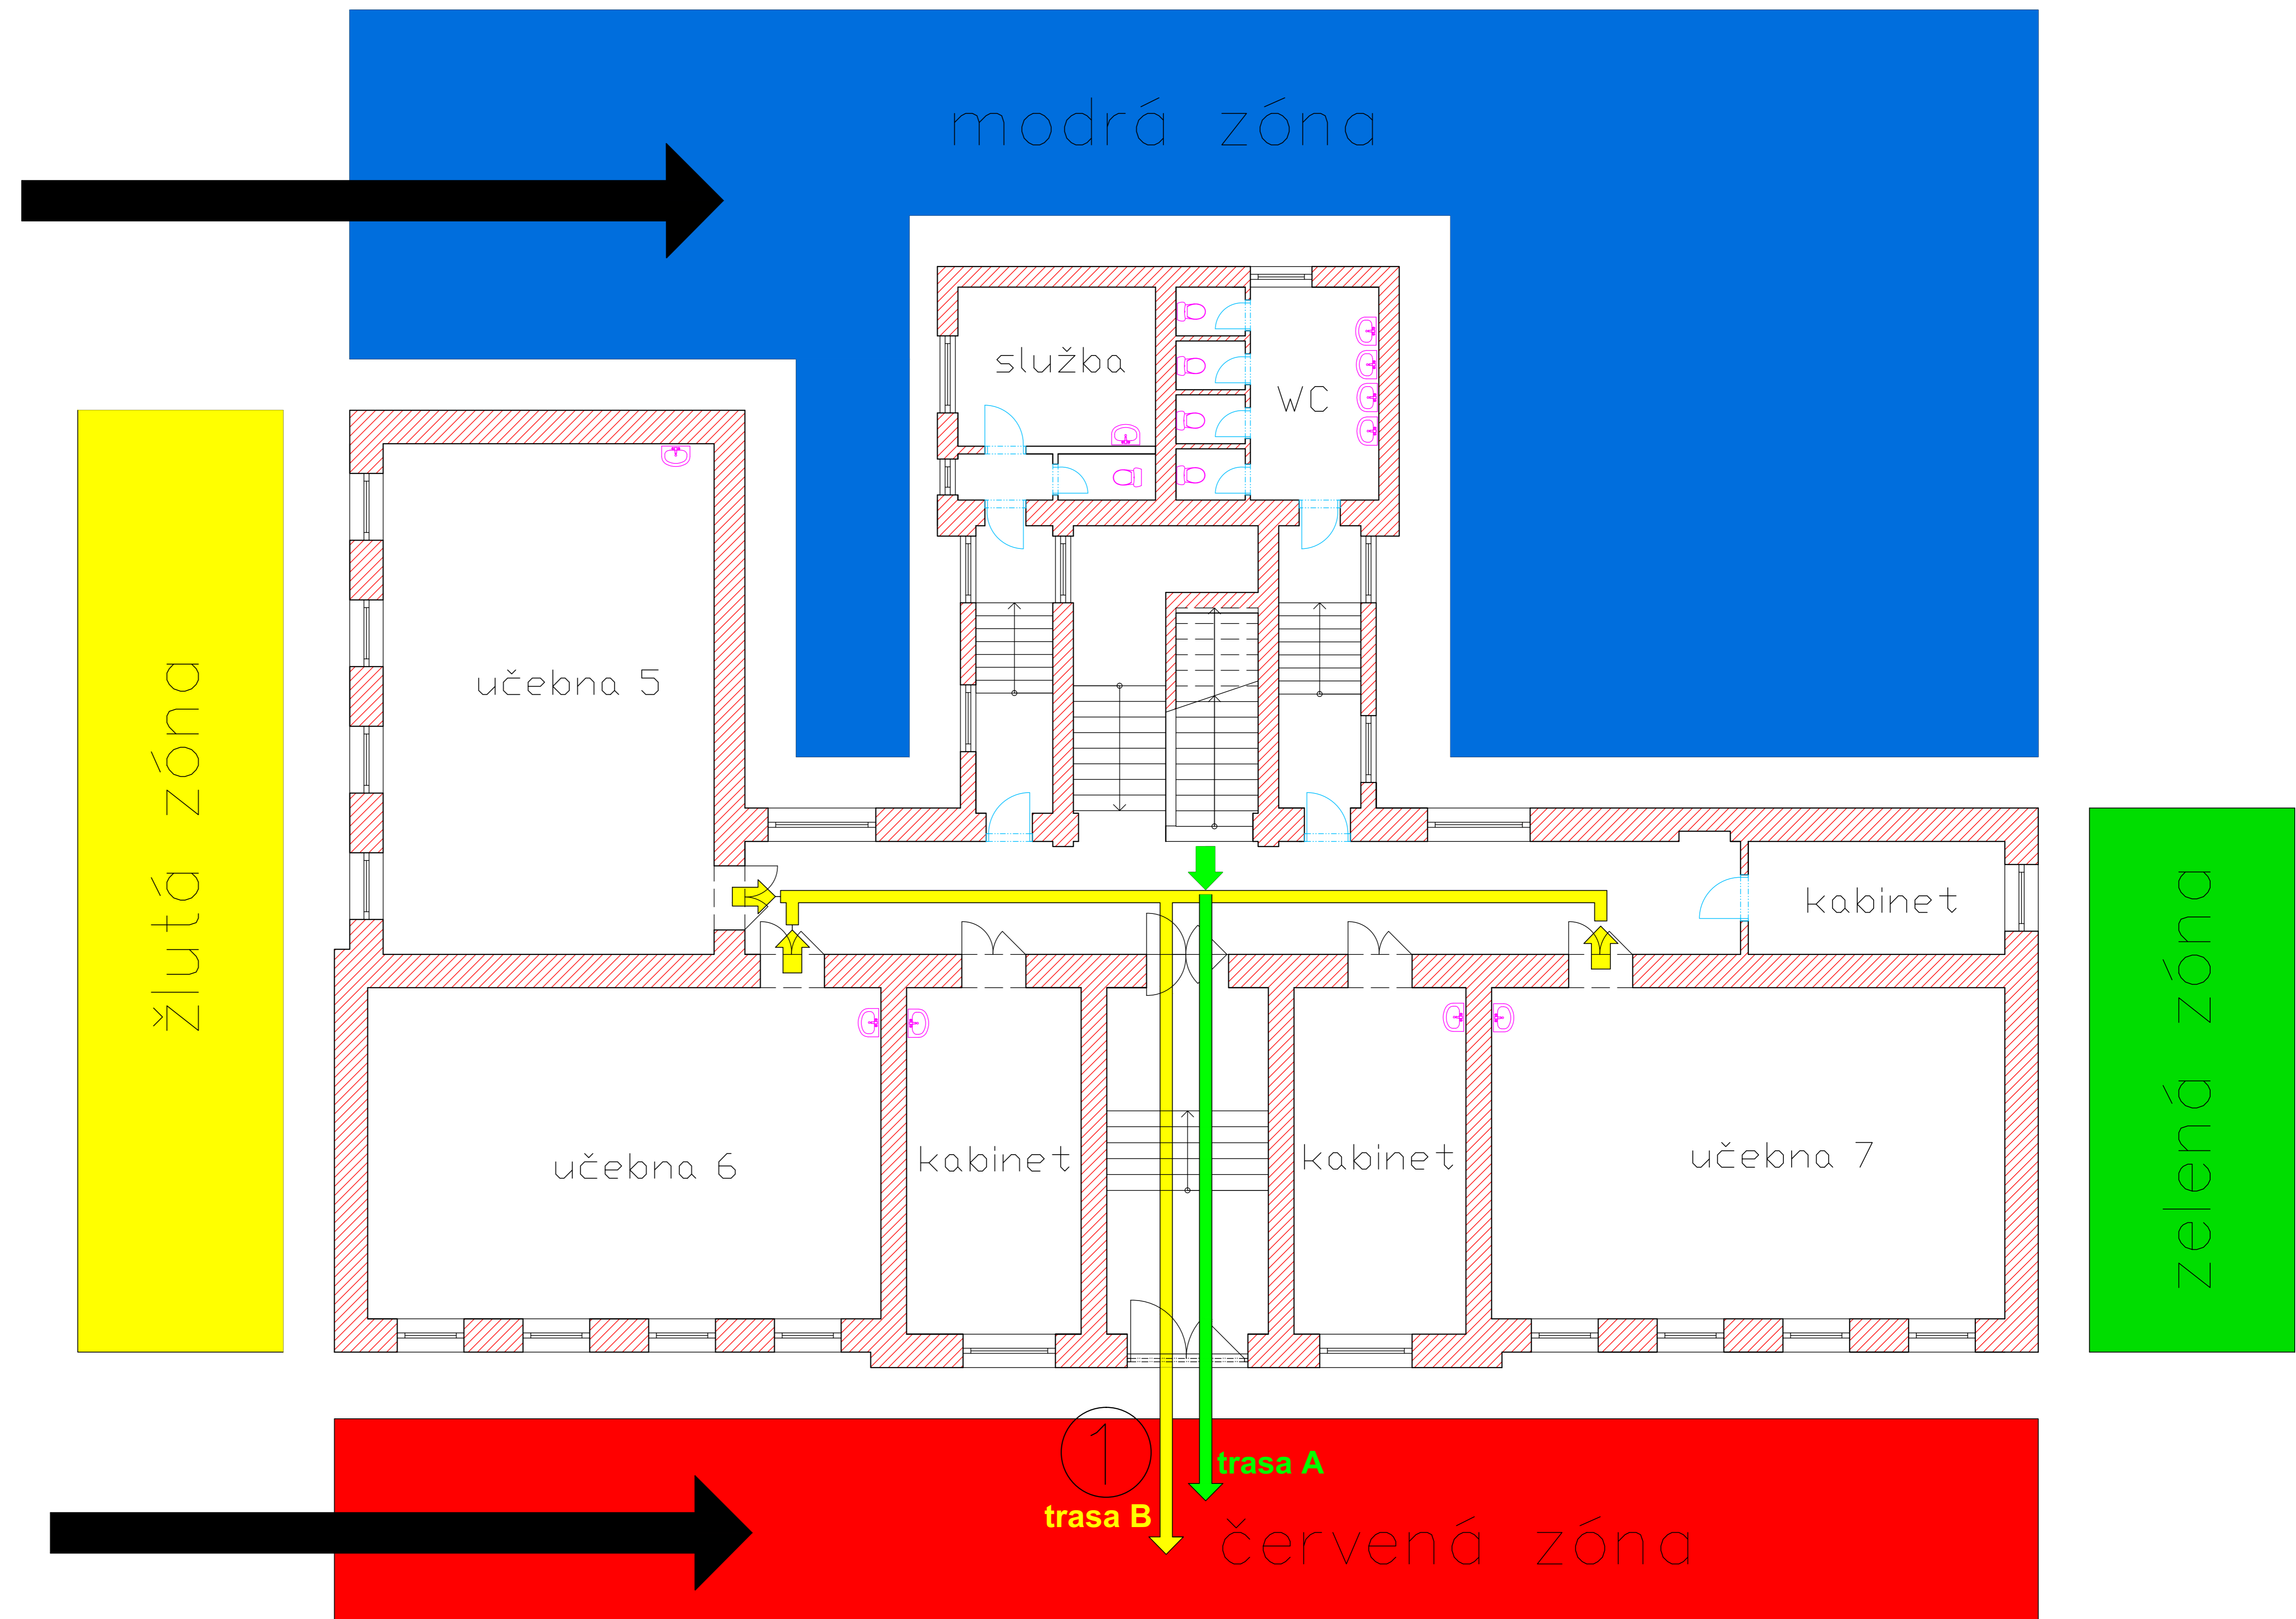

Legenda

příjezdová komunikace pro vozidla HZS

únikový východ

legenda tras	
trasa A	třídy 1, 2, 3, 4
trasa B	třídy 5, 6, 7
trasa C	šatny

