


1. nadzemní podlaží

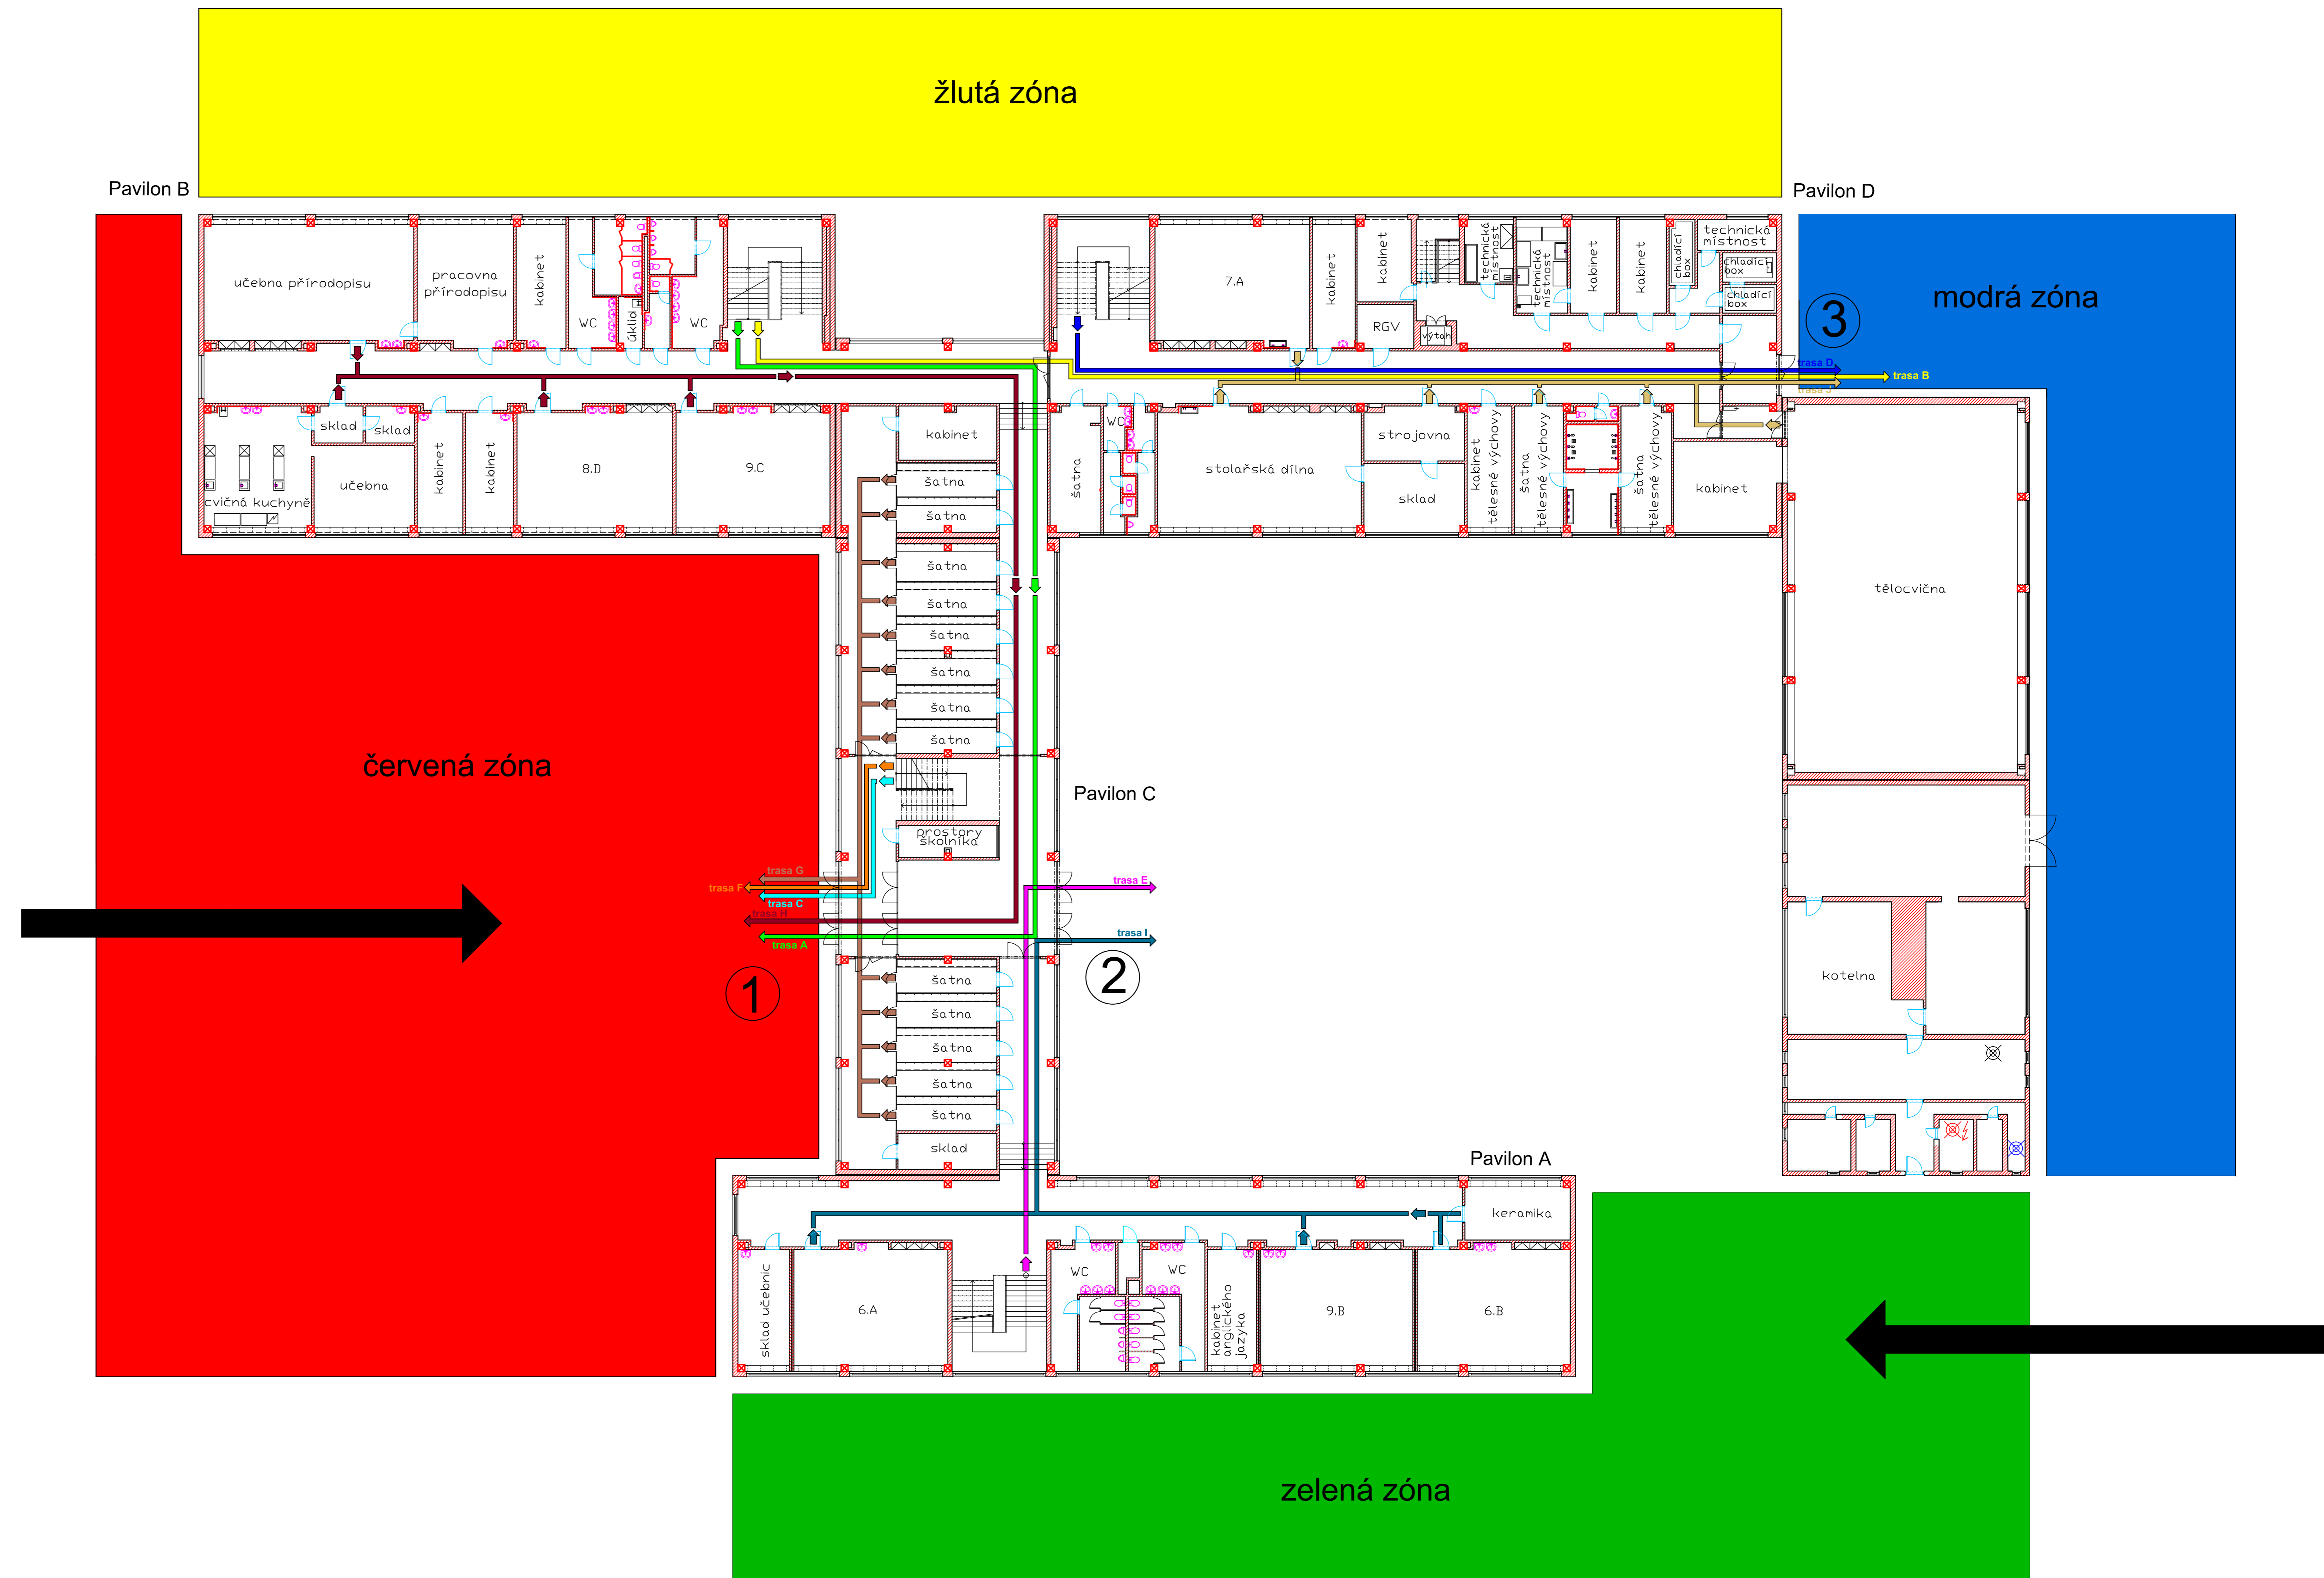


Legenda

- hlavní vypínač elektrického proudu
- hlavní uzávěr plynu
- hlavní uzávěr vody

příjezdová komunikace pro vozidla HZS

① ② ③ únikové východy


legenda tras	
trasa A	třídy 7D, 7B
trasa B	učebny fyziky a chemie
trasa C	třídy 9.D, 9.A, 8.C a učebny jazyková č.2, počítačová č. 2
trasa D	třídy 6.D, 8.B a jídelna, počítačová učebna č. 1
trasa E	třídy 8.A, 7.C, 6.C a jazyková učebna č. 1
trasa F	hudební učebna
trasa G	šatny
trasa H	třídy 8.D, 9.C a cvičná kuchyně, učebna přírodopisu
trasa I	třídy 6.A, 6.B, 9.B, keramika
trasa J	stolářská dílna, strojovna, šatny tělesné výchovy, tělocvična

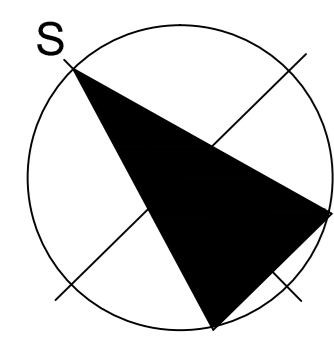

2. nadzemní podlaží

Pavilon B

Pavilon D

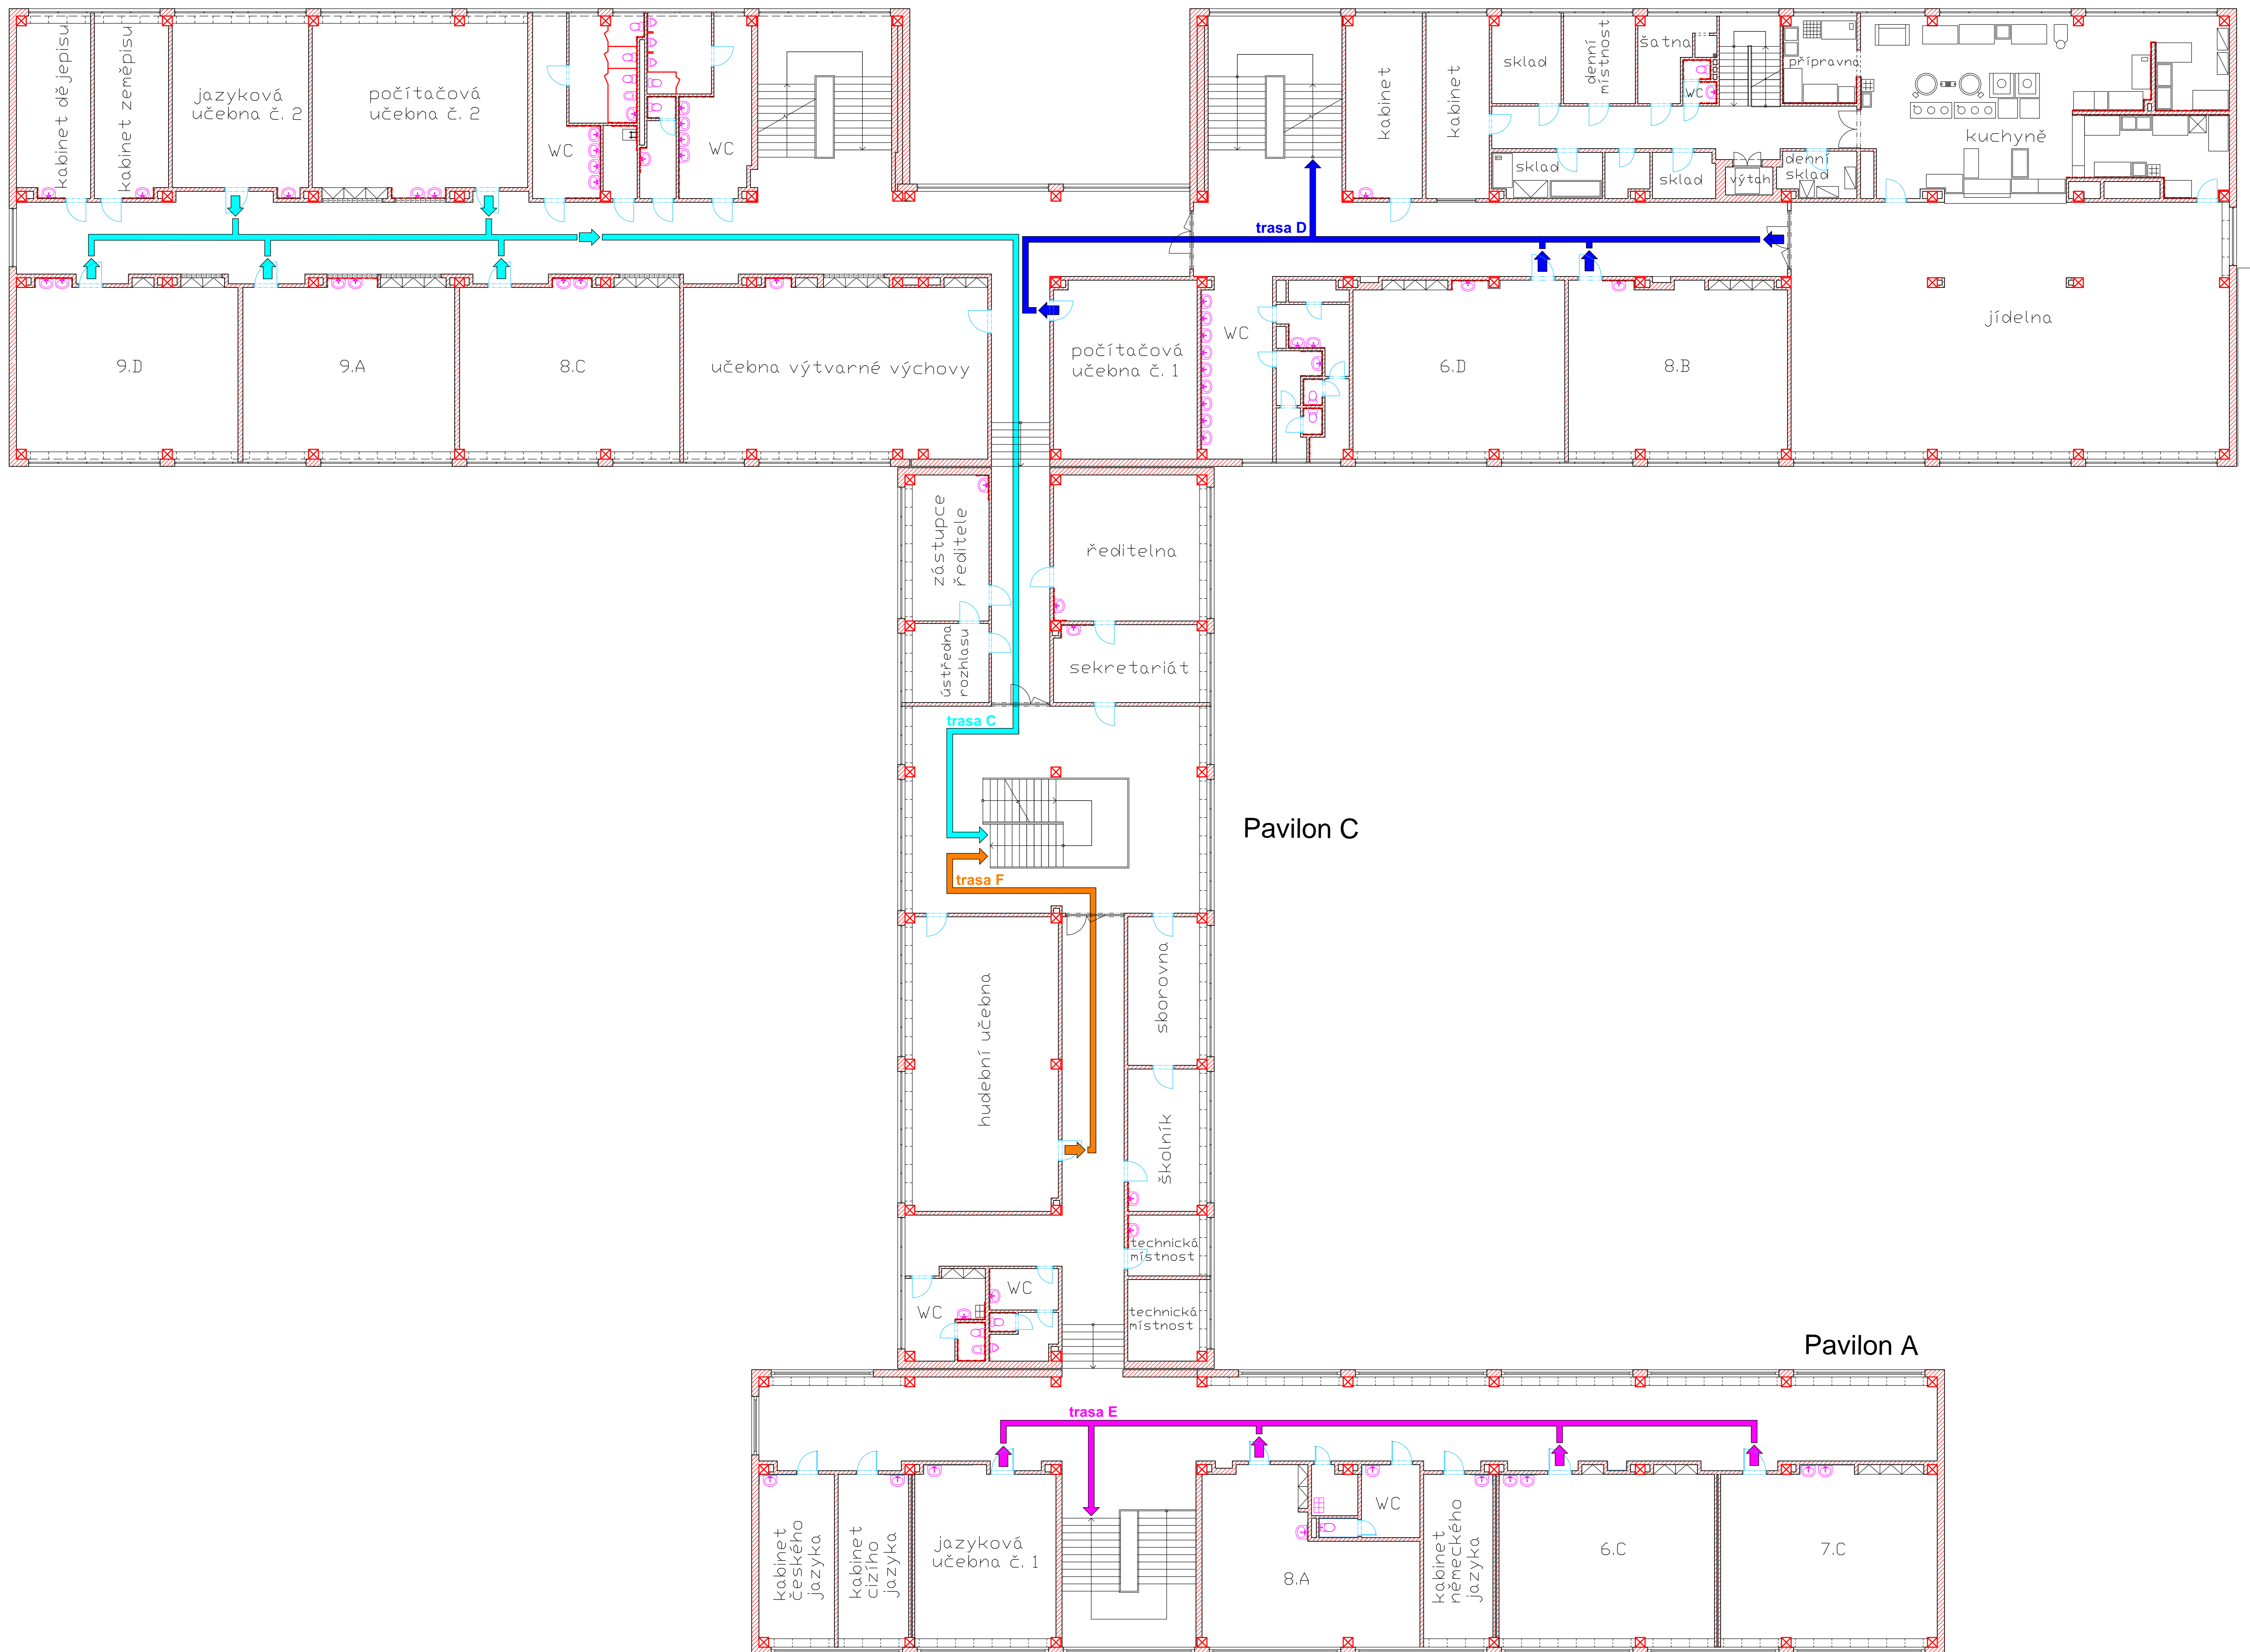

3. nadzemní podlaží

Pavilon B

