Floor 3 plan

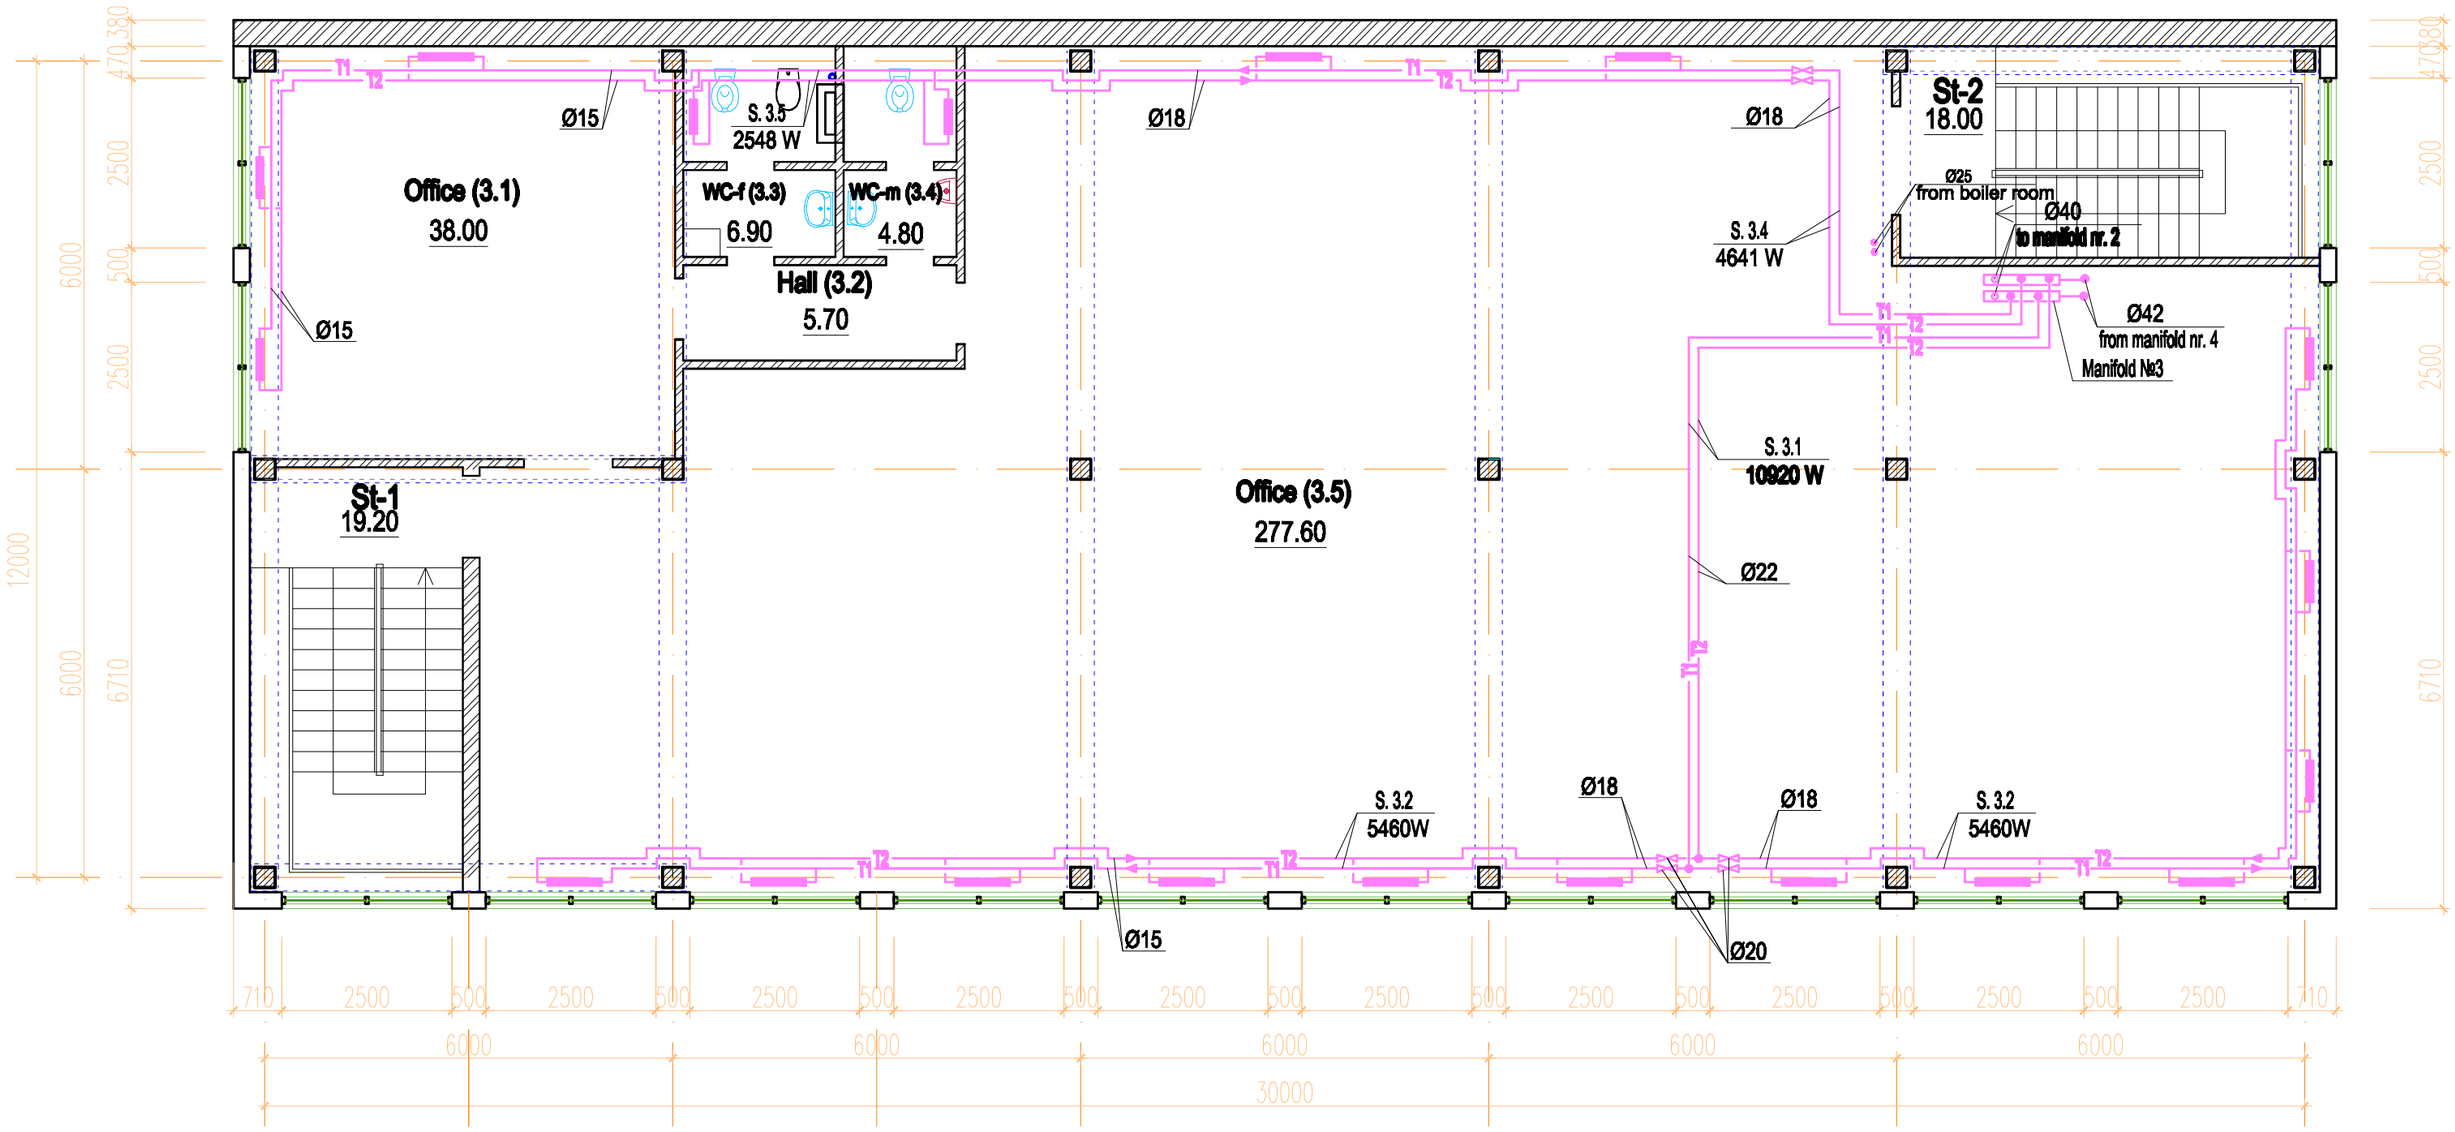
Office (3.1)
38.00
Ø15
Ø15
S. 3.5
2548 W
WC-f (3.3)
6.90
WC-m (3.4)
4.80
Hall (3.2)
5.70
Ø18
Ø18
St-2
18.00
Ø25
from boiler room
Ø40
to manifold nr. 2
S. 3.4
4641 W
Ø42
from manifold nr. 4
Manifold №3
S. 3.1
10920 W
Ø22
St-1
19.20
Office (3.5)
277.60
S. 3.2
5460W
Ø18
Ø18
S. 3.2
5460W
Ø15
Ø20
T1
T2
710
2500
500
6000
30000
6710
12000